


### CONTRATO DE COMPROMISSO DE COMPRA E VENDA

<sup>2</sup> Processo 1329/88			0	^ ^	λХ	oncorrência Públi 02/87		15.6	3.88
	- DAD	OS D	O PF	ROMIT	ENTE	COMPRADOR	₹		
ome	EL Gran	AMAN	MTA	Dasso	TARP				
stado Civil		lidade	·		Naciona	alidade	Prof	issão	
CASADO	WES			) <b>G</b>	1	ASILEIRA	1		SHAR
dentidade	CPF/		V9-4		Cidade	- PATENTANA		COMERCIANTE	
1253104 SEP=FR	240	KOR A	19/	20		TUINA	875		78893
Indereço	1000	930 W	207			/UASUS	1 94.	•	16033
rodovia ar	- 08	<b>-</b> Q.	<b>Š</b> £	<b>/30 =</b>	JUINA	#12 .			
	<u> </u>								
	11 - 1DEN		ENTIF	ICAÇĀ	O DO LOTE				
ote Nº 12	Quadi		ax .		Setor		Con	egoria	
<u> </u>				94	<u> </u>	imustria.	<u>.</u>	IMA	FRIAL
_imite Frente	-		•						350
Imite Lado Direito	SCHER.	10 -	25,						
_	13 ~	50.0	A .						
imite Fundos			-		· ···			<del></del>	
	17 -	25.0	(F)						
imite Lodo Esquerdo				<u> </u>					
LOPE	11	- 50.	60 .						
									**_*_
	1.	1 -	001	NDIÇÕ	ES COI	VTRATUAIS			
Projesta Vielenda		1 -	001	N D I Ç Ö		VTRAŢUAIS Jnidade(m2 ou h	a) Vaid	or Total	
de juina				NDIÇÕ	Valor/L	Jnidade(m2 ou h		62.5	600,00
<b>DE JUIKA</b> Plano de Pagamento	Área	1,			Valor/L	Jnidade(m2 ou h 50,00 Valor da	Entrada	62.5	600 <b>,0</b> 0
DE JUINA Plano de Pagamento A VISTA COM 508 DE	Area	1.	<b>250</b> ,	00 m	Valor/L	Juidade (m2 ou h 50,00 Valor da	Entrado	62.5	
DE JUINA Plano de Pagamento A VISTA COM 508 DE FAGAMEN	Area	1.	250, 25 3	00 m	Valor/L 2	Joidade (m2 ou h	Entrada AXXXX	62.5 XXXXX	600 <b>,0</b> 0
DE JUINA Plano de Pagamento A VISTA COM 508 DE FAGAMENTO Vº de Prestações	Area IESCO	I.	250	00 m	, CO	Joidade (m2 ou h	Entrada	62.5 XXXXX	*********
DE JUINA Plano de Pagamento A VISTA COM 508 DE FAGMEN Nº de Prestações	Area  ESCO  TO RE	AL MC	250,	00 m	Valor/L	Vencimer	Entrado nto do 19 nto da Úl	62.5 XXXXX	*********
DE JUINA Plano de Pagamento A VISTA COM 508 DE FAGAMEN  1 V	Area  ESCO  TO RE	Valor XXXX	250 	00 m 01,250 Presta XXXXX	COCCES TOT	Joidade (m2 ou h	Entrado	62.E	XXXXXXXX XXXXXXXXX XXXXXXXXX
DE JUINA Plano de Pagamento  VISTA COM 508 DE  FAGAMEN  1º de Prestações  XXXXXXXXXXXXXXXXXXXXXXXXXXXXXXXXXXX	TO RE	Valor ATRÍ	250	00 m 01,250 Prestac XXXXX	COCCES TOT	Valor da Valor da Vancimer Vencimer AL LOTEAM la Loteamento N	Entrado No da 19 No da Úl	62.E	*********
DE JUINA Plano de Pagamento  VISTA COM 508 DE  FAGAMEN  1º de Prestações  XXXXXXXXXXXXXXXXXXXXXXXXXXXXXXXXXXX	Area TO RE	Valor ATRÍ	250	00 m 01,250 Presta XXXXX	COCCES TOT	Joidade (m2 ou h	Entrado  Tro da 19  Tro da ÚI  EN FO  Livro	62.E	XXXXXXXX XXXXXXXXX XXXXXXXXX
DE JUINA Plano de Pagamento A VISTA COM 508 DE FACAMEN  1º de Prestações  XXXXXXXXXXXXXXXXXXXXXXXXXXXXXXXXXXX	FO RE	Y OF THE REPORT	250	00 m 31,250 Presta XXXXXX A ÁRE	, CO coes CXXXXXXXXXXXXXXXXXXXXXXXXXXXXXXXXXXXX	Vencimer Vencimer A L LOTEAM Ia Loteamento N	Entrado	62.5	Data 21.04.8
Plano de Pagamento  VISTA CON 501 DE  FACIMENT  Vº de Prestações  V  Matricula Área Total Nº  28.427  BS: As partes tomam ciên	FO RE	Y OF THE REPORT	250	00 m 31,250 Presta XXXXXX A ÁRE	, CO coes CXXXXXXXXXXXXXXXXXXXXXXXXXXXXXXXXXXXX	Vencimer Vencimer A L LOTEAM Ia Loteamento N	Entrado	62.5	Data 21.04.8
Plano de Pagamento  VISTA CON 501 DE  FACIMENT  Vº de Prestações  V  Matricula Área Total Nº  28.427  BS: As partes tomam ciên	FO RE	Y OF THE REPORT	250	00 m 31,250 Presta XXXXXX A ÁRE	CO COORT	Vencimer Vencimer A L LOTEAM Ia Loteamento N	Entrado  nto da Úl  EN FO  Nºº Livro  plas ciáus	62.	Data 21.04.6
Plano de Pagamento  A VISTA CON 501 DE  FACAMENTO  Nº de Prestações  I V  Matricula Ärea Total Nº  28.427  BS: As partes tomam ciên	FO RE	Y OF THE REPORT	250	00 m 31,250 Presta XXXXXX A ÁRE	CO COORT	Valor da Valor da Valor da Vancimer Vencimer Vencimer In Loteamento N  51.211	Entrado  nto da Úl  EN FO  Nºº Livro  plas ciáus	62.	Data 21.04.8
Plano de Pagamento  VISTA CON 501 DE  PAGAMENTO  Nº de Prestações  XXXXXXXXXXXXXXXXXXXXXXXXXXXXXXXXXXX	FO RE	Y OF THE REPORT	250	00 m 31,250 Presta XXXXXX A ÁRE	Cuid	Valor da Valor da Valor da Vancimer Vencimer Vencimer In Loteamento N  51.211	Entrado nto da 19 nto da Úl IENTO Nºº Livro	62.	Data 21.04.6
Plano de Pagamento  VISTA CON 501 DE  PAGAMENTO  Nº de Prestações  XXXXXXXXXXXXXXXXXXXXXXXXXXXXXXXXXXX	FO RE	Y OF THE REPORT	250	00 m 31,250 Presta XXXXXX A ÁRE	Cuid	Valor da Valor da Vancimer Vencimer AL LOTEAM Ia Loteamento M será regido pe	Entrado nto da 19 nto da Úl IENTO Nºº Livro	62.	Data 21.04.6
Plano de Pagamento  VISTA CON 501 DE  PAGAMENTO  Nº de Prestações  XXXXXXXXXXXXXXXXXXXXXXXXXXXXXXXXXXX	FO RE	Y OF THE REPORT	250	00 m 31,250 Presta XXXXXX A ÁRE	Cuid	Valor da Valor da Valor da Vancimer Vencimer AL LOTEAM Ia Loteamento M 51.211 o será regido pe	Entrado nto da 19 nto da Úl IENTO Nºº Livro	62.	Data 21.04.6
Plano de Pagamento  VISTA COR 501 DE  PAGAMENTE  Nº de Prestações  VINTA TOTAL DE  VISTA COR 501 DE  PAGAMENTE  Nº de Prestações  VINTA COR 501 DE  PAGAMENTE  VI	FO RE	Y OF THE REPORT	250	00 m 31,250 Presta XXXXXX A ÁRE	Cuid	Valor da Val	Entrado nto da 19 nto da Úl IENTO Nºº Livro	62.	Data 21.04.6
Plano de Pagamento  VISTA COR 501 DE  PARAMENTE  Nº de Prestações  I V  Matricula Área Total Nº  28.427  BS: As partes tomam ciên este Instrumento.  OMITENTE COMPRADOR (A)	FO RE	Y OF THE REPORT	250	00 m 31,250 Presta XXXXXX A ÁRE	Cuid	Valor da Val	Entrado  nto da 19  EN FO  Nº Livro  Plas cióus	62.	Data 21.04.6
Plano de Pagamento  VISTA COM 501 DE  PAGAMENTO  Vº de Prestações  Vº de Prestações  Vº datricula Área Total Nº  28.427  BS: As partes tomam ciêneste Instrumento.  OMITENTE COMPRADOR (A)  F Nº 240 698 419-20	FO RE	Y OF THE REPORT	250	00 m 31,250 Presta XXXXXX A ÁRE	Cuic	Valor da Val	Entrado  nto da 19  EN FO  Nº Livro  Plas cióus	62.	Data 21.04.6
Plano de Pagamento  A VISTA COM 508 DE  PAGAMEN  Nº de Prestações  A VISTA COM 508 DE  PAGAMEN  I V  Matricula Área Total Nº  28.427  PBS: As partes tomam ciêneste Instrumento.  OMITENTE COMPRADOR (A)  PF N° 240 698 419-20	FO RE	Y OF THE REPORT	250	00 m 31,250 Presta XXXXXX A ÁRE	Cuid	Valor da Val	Entrado  nto da 19  EN FO  Nº Livro  Plas cióus	62.	Data 21.04.6
Plano de Pagamento  A VISTA COM 508 DE  PAGAMEN  Nº de Prestações  A VISTA COM 508 DE  PAGAMEN  I V  Matricula Área Total Nº  28.427  PBS: As partes tomam ciêneste Instrumento.  OMITENTE COMPRADOR (A)  PF N° 240 698 419-20	FO RE	Y OF THE REPORT	250	00 m 31,250 Presta XXXXXX A ÁRE	Cuic	Valor da Valor da Valor da Valor da Vancimer Vencimer Vencimer St. 211 Da será regido pe	Entrado  No da IP  No da ÚI  EN FO  Livro  RA  CODEMAT	62.	Data 21.04.6
Plano de Pagamento  A VISTA COM 508 DE  PAGAMEN  Nº de Prestações  I V  Matricula Área Total Nº  28.427  PBS: As partes tomam ciêneste Instrumento.  PF N°  240 698 419-20	FO RE	Y OF THE REPORT	250	00 m 31,250 Presta XXXXXX A ÁRE	Cuic	Valor da Val	Entrado  No da IP  No da ÚI  EN FO  Livro  RA  CODEMAT	62.	Data 21.04.6
Plano de Pagamento  A VISTA COM 501 DE  PAGAMEN  Nº de Prestações  I V  Matricula Área Total Nº  28.427  DBS: As partes tomam ciên este Instrumento.	FO RE	Y OF THE REPORT	250	00 m 31,250 Presta XXXXXX A ÁRE	Cuic	Valor da Val	Entrado  No da IP  No da ÚI  EN FO  Livro  RA  CODEMAT	62.	Data 21.04.6
Plano de Pagamento  A VISTA COM 500 DE  PAGAMEN  Nº de Prestações  XXXXXXXXXXXXXXXXXXXXXXXXXXXXXXXXXXX	FO RE	Y OF THE REPORT	250	00 m 31,250 Presta XXXXXX A ÁRE	Cuic	Valor da Val	Entrado  No da IP  No da ÚI  EN FO  Livro  RA  CODEMAT	62.	Data 21.04.6
Plano de Pagamento  A VISTA COM 501 DE  PAGAMEN  Nº de Prestações  XXXXXXXXXXXXXXXXXXXXXXXXXXXXXXXXXXX	FO RE	Y OF THE REPORT	250	00 m 31,250 Presta XXXXXX A ÁRE	Cuic	Valor da Val	Entrado  No da IP  No da ÚI  EN FO  Livro  RA  CODEMAT	62.	Data 21.04.6
Plano de Pagamento  A VISTA COM 501 DE  PAGAMEN  Nº de Prestações  XXXXXXXXXXXXXXXXXXXXXXXXXXXXXXXXXXX	FO RE	Y OF THE REPORT	250	00 m 31,250 Presta XXXXXX A ÁRE	Cuic	Valor da Valor da Valor da Valor da Vancimer Vencimer Vencimer Si. 211 Da será regido pe  abá, 25 de  O MITENTE VENDEDOR	Entrado  No da IP  No da ÚI  EN FO  Livro  RA  CODEMAT	62.	Data 21.04.6

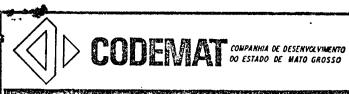

PROJETO EXPANSÃO URBANA DE JUINA  MUNICÍPIO:  JUINA - MT  PLANTA DO LOTE Nº 12:00A 394  PROPRIETARIO: NELSON ANTONIO DASSOLE R  AREA: 1.250.00 m² ESCALA: 1.750  DATA: 14/07/88  PLANTA  N.V. N.mg  R.U.A. 30 M B R 10  8 5 00  LOTE 17  MEMORIAL DESCRITIVO  Limites:  AO NORTE COM: R.U.A. SOMBRIO  AO SUL COM: LOTE 13  A OESTE COM: LOTE 11  Bituação dos Marcost  FRENTE: R.U.A. SOMBRIO  DISTÂNCIA: 25.00 m  DISTÂNCIA: 25.00 m  DISTÂNCIA: 50.00 m		
PLANTA DO LOTE Nº 12:0DA 394  PROPRIETARIO; NELSON ANTONIO DASSOLER  AREA: 1,250,00,m2 ESCALA; 1:750 DATA; 14/07/88  PLANTA  FUA  SOMBRIO  ANY N.mg  ANY N.mg  LOTE 11  SOMBRIO  AN NORTE COM: R.U.A. SOMBRIO AO SUL COM: LOTE 17.  A LOSTE COM: LOTE 17.  A LOSTE COM: LOTE 11.  Situação des Marcet:  FRENTE: R.UA. SOMBRIO  LADO DIREITO; LOTE 13.  LADO ESQUEROO; LOTE 17.  LADO ESQUEROO; LOTE 17.  LADO ESQUEROO; LOTE 17.  LADO ESQUEROO; LOTE 11.  DISTÂNCIA: 25.0.0 m DIS		PROJETO EXPANSÃO URBANA DE JUINA
PROPRIETARIO: NELSON ANTONIO DASSOLER  AREA: 1.250.00.m2 ESCALA: 1:750 DATA: 14/07/88  PLANTA  SOMBRIO  **B.GO  LOTE 11  AO NORTE COM: RUA SOMBRIO AO SUL COM: LOTE 13 A OESTE COM: LOTE 11  Situação dos Marcos:  FRENTE: RUA SOMBRIO LADO DIREITO: LOTE 11  DISTÂNCIA: 25.00 m  DISTÂNCIA: 2	•	
PROPRIETARIO: NELSON ANTONIO DASSOLER  AREA: 1.250.00 m² ESCALA: 1.750 DATA: 14/07/88  PLANTA  RUA  SOMBRIO  25.00  LOTE 13  SOMBRIO  AO NORTE COM: RUA SOMBRIO AO SUL COM: LOTE 17 A LESTE COM: LOTE 13 A CESTE COM: LOTE 11  Situação dos Marcos:  FRENTE: RUA SOMBRIO LADO DIREITO: LOTE 13 FUNDOS: LOTE 17 LADO ESQUERDO: LOTE 11  DISTANCIA: 25.00 m		•
AREA: 1.250.00m2 ESCALA: 1.750 DATA: 14/07/88  PLANTA  RUA SOMBRIO  LOTE II  MEMORIAL DESCRITIVO  LIMITES:  AO NORTE COM: RUA SOMBRIO  AO SUL COM: LOTE I7  A LESTE COM: LOTE I1  Sibusção dos Marcos:  FRENTE: RUA SOMBRIO  LADO DIREITO: LOTE I1  Sibusção dos Marcos:  FRENTE: RUA SOMBRIO  LADO DIREITO: LOTE I1  DISTANCIA: 25.00m	100000000000000000000000000000000000000	SETOR: INDUSTRIAL
PLANTA  SOMBRIO  LOTE II  MEMORIAL DESCRITIVO  Limites:  AO NORTE COM: RUA SOMBRIO AO SUL COM: LOTE I7 A LESTE COM: LOTE I3 A OESTE COM: LOTE I3 FUNDOS: LOTE I3 DISTANCIA: 25:00m DISTANCIA: 25	PROPRIETÁRIO: NELSON ANTONIO DASSOLER	7 22 2 2 2 2 2 2 2 2 2 2 2 2 2 2 2 2 2
MEMORIAL DESCRITIVO  LOTE 17  MEMORIAL DESCRITIVO  Limites:  AO NORTE COM: RUA SOMBRIO AO SUL COM: LOTE 17 A LESTE COM: LOTE 13 A OESTE COM: LOTE 11  Situação dos Marcos:  FRENTE: RUA SOMBRIO LADO DIREITO: LOTE 13 FUNDOS: LOTE 11  LADO ESQUERDO: LOTE 11  LADO ESQUERDO: LOTE 11  DISTÂNCIA: 25.00 m DISTÂNCIA: 25.00 m DISTÂNCIA: 25.00 m DISTÂNCIA: 50.00 m  DISTÂNCIA: 50.00 m  DISTÂNCIA: 50.00 m  DISTÂNCIA: 50.00 m	ÁREA: 1.250.00 m2 ESCALA: 1:750	DATA: 14/07/88
LOTE II  MEMORIAL DESCRITIVO  LOTE I7  LOTE I7  AD NORTE COM: R.U.A. SOMBRIO AO SUL COM: LOTE 17 A LESTE COM: LOTE 13 A OESTE COM: LOTE 11  Situação dos Marcos:  FRENTE: R.U.A. SOMBRIO LADO DIREITO: LOTE 13 DISTANCIA: 25.00 m PUNDOS: LOTE 17 DISTANCIA: 25.00 m DISTANCIA: 25.00 m DISTANCIA: 25.00 m DISTANCIA: 50.00 m	PLANT	٨
LOTE II  MEMORIAL DESCRITIVO  LOTE I7  LOTE I7  AD NORTE COM: R.U.A. SOMBRIO AO SUL COM: LOTE 17 A LESTE COM: LOTE 13 A OESTE COM: LOTE 11  Situação dos Marcos:  FRENTE: R.U.A. SOMBRIO LADO DIREITO: LOTE 13 DISTANCIA: 25.00 m PUNDOS: LOTE 17 DISTANCIA: 25.00 m DISTANCIA: 25.00 m DISTANCIA: 25.00 m DISTANCIA: 50.00 m		
LOTE II  MEMORIAL DESCRITIVO  LOTE I7  LOTE I7  AD NORTE COM: R.U.A. SOMBRIO AO SUL COM: LOTE 17 A LESTE COM: LOTE 13 A OESTE COM: LOTE 11  Situação dos Marcos:  FRENTE: R.U.A. SOMBRIO LADO DIREITO: LOTE 13 DISTANCIA: 25.00 m PUNDOS: LOTE 17 DISTANCIA: 25.00 m DISTANCIA: 25.00 m DISTANCIA: 25.00 m DISTANCIA: 50.00 m		N.V N.mg
LOTE II  MEMORIAL DESCRITIVO  Limitas:  AO NORTE COM: RUA SOMBRIO AO SUL COM: LOTE 17 A LESTE COM: LOTE 13 A OESTE COM: LOTE 11  Situação dos Marcos:  FRENTE: RUA SOMBRIO LADO DIREITO: LOTE 11  DISTÂNCIA: 25.00 m	RUA	
LOTE II  MEMORIAL DESCRITIVO  Limitas:  AO NORTE COM: RUA SOMBRIO AO SUL COM: LOTE 17 A LESTE COM: LOTE 13 A OESTE COM: LOTE 11  Situação dos Marcos:  FRENTE: RUA SOMBRIO LADO DIREITO: LOTE 11  DISTÂNCIA: 25.00 m	SOMBRIO	
LOTE 13  MEMORIAL DESCRITIVO  Limites:  AO NORTE COM: RUA SOMBRIO  AO SUL COM: LOTE 17  A LESTE COM: LOTE 13  A OESTE COM: LOTE 11  Situação dos Marcos:  FRENTE: RUA SOMBRIO  LADO DIREITO: LOTE 13  FUNDOS: LOTE 17  DISTÂNCIA: 25.00m  DISTÂNCIA: 25.00m  DISTÂNCIA: 25.00m  DISTÂNCIA: 25.00m  DISTÂNCIA: 50.00m  DISTÂNCIA: 50.00m  DISTÂNCIA: 50.00m  DISTÂNCIA: 50.00m  DISTÂNCIA: 50.00m  DISTÂNCIA: 50.00m		
LOTE 13  MEMORIAL DESCRITIVO  Limites:  AO NORTE COM: RUA SOMBRIO AO SUL COM: LOTE 17 A LESTE COM: LOTE 13 A OESTE COM: LOTE 11  Situação dos Marcos:  FRENTE: RUA SOMBRIO LADO DIREITO: LOTE 13 FUNDOS: LOTE 17 DISTÂNCIA: 25.00 m DISTÂNCIA: 25.00 m DISTÂNCIA: 50.00 m		The state of the s
LOTE 13  MEMORIAL DESCRITIVO  Limites:  AO NORTE COM: RUA SOMBRIO AO SUL COM: LOTE 17 A LESTE COM: LOTE 13 A OESTE COM: LOTE 11  Situação dos Marcos:  FRENTE: RUA SOMBRIO LADO DIREITO: LOTE 13 FUNDOS: LOTE 17 DISTÂNCIA: 25.00 m DISTÂNCIA: 25.00 m DISTÂNCIA: 50.00 m		
LOTE 13  MEMORIAL DESCRITIVO  Limites:  AO NORTE COM: RUA SOMBRIO AO SUL COM: LOTE 17 A LESTE COM: LOTE 13 A OESTE COM: LOTE 11  Situação dos Marcos:  FRENTE: RUA SOMBRIO LADO DIREITO: LOTE 13 FUNDOS: LOTE 17 DISTÂNCIA: 25.00 m DISTÂNCIA: 25.00 m DISTÂNCIA: 50.00 m	. /	$\Lambda$
LOTE 13  MEMORIAL DESCRITIVO  Limites:  AO NORTE COM: RUA SOMBRIO AO SUL COM: LOTE 17 A LESTE COM: LOTE 13 A OESTE COM: LOTE 11  Situação dos Marcos:  FRENTE: RUA SOMBRIO LADO DIREITO: LOTE 13 FUNDOS: LOTE 17 DISTÂNCIA: 25.00 m DISTÂNCIA: 25.00 m DISTÂNCIA: 50.00 m	LOTE	
MEMORIAL DESCRITIVO  Limites:  AO NORTE COM: RUA SOMBRIO  AO SUL COM: LOTE 17  A LESTE COM: LOTE 13  A OESTE COM: LOTE 11  Situação dos Marcos:  FRENTE: RUA SOMBRIO  LADO DIREITO: LOTE 13  FUNDOS: LOTE 17  LADO ESQUERDO: LOTE 11  DISTÂNCIA: 25.00 m	1	/ \
MEMORIAL DESCRITIVO  Limites:  AO NORTE COM: RUA SOMBRIO  AO SUL COM: LOTE 17  A LESTE COM: LOTE 13  A OESTE COM: LOTE 11  Situação dos Marcos:  FRENTE: RUA SOMBRIO  LADO DIREITO: LOTE 13  FUNDOS: LOTE 17  LADO ESQUERDO: LOTE 11  DISTÂNCIA: 25.00 m	8	
MEMORIAL DESCRITIVO  Limites:  AO NORTE COM: RUA SOMBRIO  AO SUL COM: LOTE 17  A LESTE COM: LOTE 13  A OESTE COM: LOTE 11  Situação dos Marcos:  FRENTE: RUA SOMBRIO  LADO DIREITO: LOTE 13  FUNDOS: LOTE 17  LADO ESQUERDO: LOTE 11  DISTÂNCIA: 25.00 m		E 13
MEMORIAL DESCRITIVO  Limites:  AO NORTE COM: RUA SOMBRIO  AO SUL COM: LOTE 17  A LESTE COM: LOTE 13  A OESTE COM: LOTE 11  Situação dos Marcos:  FRENTE: RUA SOMBRIO  LADO DIREITO: LOTE 13  FUNDOS: LOTE 17  LADO ESQUERDO: LOTE 11  DISTÂNCIA: 25.00 m		ลี
MEMORIAL DESCRITIVO  Limites:  AO NORTE COM: RUA SOMBRIO  AO SUL COM: LOTE 17  A LESTE COM: LOTE 13  A OESTE COM: LOTE 11  Situação dos Marcos:  FRENTE: RUA SOMBRIO DISTÂNCIA: 25.00 m  LADO DIREITO: LOTE 13  FUNDOS: LOTE 17  DISTÂNCIA: 50.00 m  DISTÂNCIA: 55.00 m  DISTÂNCIA: 55.00 m  DISTÂNCIA: 55.00 m		,
MEMORIAL DESCRITIVO  Limites:  AO NORTE COM: RUA SOMBRIO  AO SUL COM: LOTE 17  A LESTE COM: LOTE 13  A OESTE COM: LOTE 11  Situação dos Marcos:  FRENTE: RUA SOMBRIO  LADO DIREITO: LOTE 13  FUNDOS: LOTE 17  DISTÂNCIA: 25.00 m  DISTÂNCIA: 50.00 m  DISTÂNCIA: 50.00 m  DISTÂNCIA: 50.00 m		8
MEMORIAL DESCRITIVO  Limites:  AO NORTE COM: RUA SOMBRIO  AO SUL COM: LOTE 17  A LESTE COM: LOTE 13  A OESTE COM: LOTE 11  Situação dos Marcos:  FRENTE: RUA SOMBRIO  LADO DIREITO: LOTE 13  FUNDOS: LOTE 17  DISTÂNCIA: 25.00 m  DISTÂNCIA: 50.00 m  DISTÂNCIA: 50.00 m  DISTÂNCIA: 50.00 m	25.00	
MEMORIAL DESCRITIVO  Limites:  AO NORTE COM: RUA SOMBRIO  AO SUL COM: LOTE 17  A LESTE COM: LOTE 13  A OESTE COM: LOTE 11  Situação dos Marcos:  FRENTE: RUA SOMBRIO DISTÂNCIA: 25.00 m  LADO DIREITO: LOTE 13 DISTÂNCIA: 25.00 m  LADO ESQUERDO: LOTE 11 DISTÂNCIA: 25.00 m  LADO ESQUERDO: LOTE 11 DISTÂNCIA: 50.00 m	1607	
AO NORTE COM: RUA SOMBRIO  AO SUL COM: LOTE 17  A LESTE COM: LOTE 13  A OESTE COM: LOTE 11  Situação dos Marcos:  FRENTE: RUA SOMBRIO DISTÂNCIA: 25.00 m  LADO DIREITO: LOTE 13 DISTÂNCIA: 50.00 m  FUNDOS: LOTE 17 DISTÂNCIA: 25.00 m  LADO ESQUERDO: LOTE 11 DISTÂNCIA: 50.00 m	17 1	•
AO NORTE COM: RUA SOMBRIO  AO SUL COM: LOTE 17  A LESTE COM: LOTE 13  A OESTE COM: LOTE 11  Situação dos Marcos:  FRENTE: RUA SOMBRIO DISTÂNCIA: 25.00 m  LADO DIREITO: LOTE 13 DISTÂNCIA: 50.00 m  FUNDOS: LOTE 17 DISTÂNCIA: 25.00 m  LADO ESQUERDO: LOTE 11 DISTÂNCIA: 50.00 m	i	
AO NORTE COM: RUA SOMBRIO  AO SUL COM: LOTE 17  A LESTE COM: LOTE 13  A OESTE COM: LOTE 11  Situação dos Marcos:  FRENTE: RUA SOMBRIO DISTÂNCIA: 25.00 m  LADO DIREITO: LOTE 13 DISTÂNCIA: 50.00 m  FUNDOS: LOTE 17 DISTÂNCIA: 25.00 m  LADO ESQUERDO: LOTE 11 DISTÂNCIA: 50.00 m		
AO SUL COM: LOTE 17  A LESTE COM: LOTE 13  A OESTE COM: LOTE 11  Situação dos Marcos:  FRENTE: RUA SOMBRIO DISTÂNCIA: 25.00 m  LADO DIREITO: LOTE 13 DISTÂNCIA: 50.00 m  FUNDOS: LOTE 17 DISTÂNCIA: 25.00 m  LADO ESQUERDO: LOTE 11 DISTÂNCIA: 50.00 m	Limites:	. <b>*</b>
A LESTE COM: LOTE 13  A OESTE COM: LOTE 11  Situação dos Marcos:  FRENTE: RUA SOMBRIO DISTÂNCIA: 25.00 m  LADO DIREITO: LOTE 13 DISTÂNCIA: 50.00 m  FUNDOS: LOTE 17 DISTÂNCIA: 25.00 m  LADO ESQUERDO: LOTE 11 DISTÂNCIA: 50.00 m	,	
Situação dos Marcos:  FRENTE: RUA SOMBRIO DISTÂNCIA: 25.00 m  LADO DIREITO: LOTE 13 DISTÂNCIA: 50.00 m  FUNDOS: LOTE 17 DISTÂNCIA: 25.00 m  LADO ESQUERDO: LOTE 11 DISTÂNCIA: 50.00 m		
Situação dos Marcos:  FRENTE: RUA SOMBRIO DISTÂNCIA: 25.00 m  LADO DIREITO: LOTE 13 DISTÂNCIA: 50.00 m  FUNDOS: LOTE 17 DISTÂNCIA: 25.00 m  LADO ESQUERDO: LOTE 11 DISTÂNCIA: 50.00 m  EDECKSON L. DE MEDEIROS Chefa Sator de Apoio/Téanice		***************************************
FRENTE: RUA SOMBRIO  LADO DIREITO: LOTE 13  FUNDOS: LOTE 17  DISTÂNCIA: 25.00 m  DISTÂNCIA: 25.00 m  DISTÂNCIA: 50.00 m  DISTÂNCIA: 50.00 m  DISTÂNCIA: 50.00 m	A DESTE COM : LOTE 11	
FRENTE: RUA SOMBRIO  LADO DIREITO: LOTE 13  FUNDOS: LOTE 17  DISTÂNCIA: 25.00 m  DISTÂNCIA: 25.00 m  DISTÂNCIA: 50.00 m  DISTÂNCIA: 50.00 m  DISTÂNCIA: 50.00 m	·	
LADO DIREITO: LOTE 13  FUNDOS: LOTE 17  DISTÂNCIA: 50.00 m  LADO ESQUERDO: LOTE 11  DISTÂNCIA: 50.00 m  DISTÂNCIA: 50.00 m	Situação dos Marcos:	
LADO DIREITO: LOTE 13  FUNDOS: LOTE 17  DISTÂNCIA: 50.00 m  LADO ESQUERDO: LOTE 11  DISTÂNCIA: 50.00 m  DISTÂNCIA: 50.00 m	FRENTE: RUA SOMBRIO	DISTÂNCIA: 25 00 m
FUNDOS: LOTE 17  LADO ESQUERDO: LOTE 11  DISTÂNCIA: 25.00 m  DISTÂNCIA: 50.00 m  EDECKSON L. DE MEDEIROS Chefe Seter de Apolo/Téanice		
EDECKSON'L. DE MEDEIROS Chefe Seter de Apolo/Téanice  DISTÂNCIA: 50.00 m  Augustos Marie de Seter de Apolo/Téanice		
EDECKSON L. DE MEDEIROS Chefe Seter de Apolo/Téanico  Moyespus Monteiro de Siva		
Chefe Setor de Apolo/Técnico Novembre de Chiefe Setor de Apolo/Técnico	<i></i>	
Chefe Setor de Apolo/Técnico Notycepus Alipsétulos de Chica	H11 1.	1
Chefe Setor de Apolo/Técnico Novembre de Chiefe Setor de Apolo/Técnico	/1/1/1/1dus	Au (6 1 1 - 1 - 5
JEng A & CREA . 3 200/D 14. Regise		Muyisada Malairo da Sina
	Table of Physic Learning	Sena And CREA - 3 200/D 14. Regist



<u>o</u>
_
$\sim$
0 e
i
<del>i</del> e
a
e
<u>.</u> .
·. a
n
•
X
Ϋ́
e
a a
а 0
0
s
~ 0
•
e
е
e •

lancordo

# CONTRATO DE COMPROMISSO DE COMPRA E VENDA

	NE 85, 2.4 XX	Υv			
Nº Processo	NA COMOTO	Ne de Concor	rência Pública /86	1 -	lomálogação
2•773/88		20	700	05.	12.86
	DADOS DO PROMIT	ENTE COM	IPRADOR	· <del>· · · · · · · · · · · · · · · · · · </del>	
JORGE MARCA					
CASADO	Naturalidade	Nacionalida		Profissão	ገን እ የምረ
	RANCHO ALEGRE-I	Cidode	SILEIRA		
1.480.454 SSP	206.742.109-30	Cladde		Estado	CEP
CASTANH	EIRA	·			
	II - IDENTI	FICAÇÃO D	O LOTE		
Lote Nº 19	Quadra Nº 27	Setor N. CASI	ANHEÌRA	URBANA	
Limite Frente	JA Z	15,0	o m		675
Limite Lado Direito	)TE 20	40,0	Оп		
Limite Fundos	OTE 16	15,0	0 m	,	
Limite Lado Esquerdo	TE 18	40,0	00 m		
		ES CONTR	ATUAIS	Valor Tot	
Projeto EXPANSÃO .UI BANA DE JUINA	600,00 m <sup>2</sup>	Valor/Unido	ide(m2 ou na)	9437	
Plano de Pagamento			Valor da En		· · · · · · · · · · · · · · · · · · ·
A VISTA					
Nº de Prestações	Valor das Presta	ções	L		xxxxxxxxx
XXXXXXXXXXXXXXXXXX	.xxxxxxxxxxxxx	XXXXXXXXX	Vencimento XXXXXXXXXX		·\$~\$\$\\$\\$\\$\\$\\$\\$\\$\\$\\$\\$\\$\\$\\$\\$\\$\\$\\$\
IV	- MATRÍCULA ÁR				. ዓላትት <b>የ</b> ፕሮ <mark>ጳጳጳጳ</mark>
Matricula Área Total Nº	Livro Data	<del></del>	oteamento Nº	Livro	Data
	<u> </u>	<u> </u>			_
OBS: As partes tomam ciên deste instrumento.	cia neste ato que o present				de 19
		•		30800==	de 19.3489
PROMITE NTE COMPRADOR (A)	h	PRO MITE	NTE VENDEDORA		
V $Z$	H.				
ĈPF N° 206 74	2.109- 30		cðo	EMAT	
TESTEMUNHAS					
/		CPF Nº			
		DIRETOR	SUPERINTENDENTE	:	•
CPF Nº				<u>(</u>	
			MI	Č,	
3		CAE NO	10 Tau	<u></u>	<del></del>

DIRETOR DE OPERAÇÕES



•	PROJETO: EXPANSÃO: URBANA DE JUINA
	MUNICÍPIO:JUINA-MT
PLANTÁ DO LOTE Nº 19 QUADRA 27/RESIDENCIAL	SETOR: N.H. CASTANHEIRA
PROPRIETÁRIO: JORGE MARCANTONIO	,
ÁREA: 600.00m <sup>2</sup> ESCALA: 1/500	DATA: 06/10/88
P L A	
	Nmg Nv
	<b>}</b>
	<b>X</b>
	$\wedge$
LOTE 20	/ \ .
40.00m	
	\$5,00°
A Z A 2.00m	E
A D & C	<del>-</del>
40.00m	
LOTE 18	
	••••
1	•
·	
	·
MEMORIAL	DESCRITIVO
`	
Limites:  AO NORTE COM: LOTE 20	•
AO SUL COM: LOTE 18	
A LESTE COM: LOTE 16	
A DESTE COM: RUA Z	
Situação dos Marcos:	
Situação dos marcos.	
FRENTE: RUA Z  LADO DIREITO: LOTE 20	DISTÂNCIA: 15.00m
LADO DIREITO: LOTE 20 FUNDOS: LOTE 16	DISTÂNCIA: 40.00 m · DISTÂNCIA: 15.00 m ·
LADO ESQUERDO: LOTE 18	DISTÂNCIA: 40.00m '
<i>F.</i> 1	
17/11/11	0 = 0
EDECKSON L. DE MEDEIROS	
Chefe Setor de Apólo Téanlao	France A of Colors & Contact of the Colors of the Colors & Colors of the
	to a conda 3



#### $\underline{\underline{\mathbf{D}}}$ $\underline{\underline{\mathbf{E}}}$ $\underline{\mathtt{R}} \ \underline{\mathtt{E}} \ \underline{\mathtt{S}} \ \underline{\mathtt{P}} \ \underline{\mathtt{Q}} \ \underline{\mathtt{N}} \ \underline{\mathtt{S}} \ \underline{\mathtt{A}} \ \underline{\mathtt{B}} \ \underline{\mathtt{I}} \ \underline{\mathtt{L}} \ \underline{\mathtt{I}} \ \underline{\mathtt{Q}} \ \underline{\mathtt{A}} \ \underline{\mathtt{D}} \ \underline{\mathtt{E}}$

, a 20	<b>.</b>	de Junio ,		
AOS	dias do mes	de mante '	, do ano de	hum mil no
vecentos e noventa	e hum ( 1.991)	, a COMPANHIA	DE DESENVOL	VIMENTO DO
ESTADO DE MATO GROS	SO-CODEMAT, So	ciedade de Eco	ņomia Mista	, com sede
no Centro Político	Administrativo	-C.P.A., Bloco	do G.P.C.	nesta Cap <u>i</u>
tal, CGC/MF Nº 03.4				
tores: Diretor Pres	idente; Direto	r Superintende	nte; Direto	r dè Oper <u>a</u>
ções e Diretor Admi	nistrativo Fin	anceiro, resol	ve assinar	o presente
Termo de Responsabi	lidade, confor	me Cláusulas a	baixo:	

Termo de Responsabilidade, conforme Cláusulas abaixo:
CLÁUSULA PRIMEIRA
O objetivo deste Termo de Responsabilidade, é a aliena
ção de um lote de terras, localizado no Município de Juína-MT, con forme Contrato No devidamente assinado pelo Comprador Sr.
GREEN MARCANIONIO em 11 /02 / 68 MEXIMINAMENTALEMEN
CLÁUSULA SEGUNDA
O presente Termo, decorre em virtude da Diretoria anterior não ter assinado o ,venda esta
efetuada em / 2 / 88, conforme Processo Nº 2773/88 , Protocolo Nº 3334/88 .
CLÁUSULA TERCEIRA
Pelos motivos alegados na Cláusula anterior,os atuais
Diretores, assinam o presente Termo, passando esta a fazer parte do Processo e complementação do
E,por estarem de acordo,assinam em quatro vias de igual teor e forma.
Cuiabá, de de 1.991.
DIRETOR PRESIDENTE DIRETOR SUPERINTENDENTE

DIRETOR DE OPERAÇÕES

FINANCEIRO DIRETOR ADMINISTRATIVO





### CONTRATO DE COMPROMISSO DE COMPRA EVENDA

Nº Prosess/88	Nº do 8623X	X X 26/86	05.12.86
I -	- DADOS DO PROMIT	ENTE COMPRADOR	
	RIGUES DOS ROIS		
Estado CIVII CASADO	S'MARIX DO SUL-	Nacionalidade BRAS	LAVRADOR
1.855.932 SRP	283.946.069-91	Cidade	Estado CEP
CHÁCARA 183	STTOR INDUSTRIA	L CASTANIEIRA	
		FICAÇÃO DO LOTE	
Lote Nº 17	Quadra Nº 36	N°.CASTANHEIRA	uniano res
Limite Frente	RUA CEREJEIRA	12,00 m	1271
Limite Lado Direito	LOTE 18	40,00 m	30013
Limite Fundos	AREA VIRDE	12,00 m	
Limite Lado Esquerdo	LOTE 16	40,00 m	
		MATERIA CALLEY	
FASS JUINA 22	111 - CONDICO	Valor/Unidade (m2 ou ha	) Valor Total 9,600,00
Plano de Pagamento	D SEM DESCONTO	Valor da E	Entrada
		Venciment	450,00 • da 1° 29,03,88
Nº de Prestações 05	05 = 1.450,	OO Venciment	o do Ult <b>29.07.88</b>
IV		EA TOTAL LOTEAM	ENTO
Matricula Área Total Nº	Livro Data	Matricula Loteamento N	Livro Data
OBS: As parter tomas sis			as ciáusulas čonstantes do vers
deste Instrumento.	icia nesie dio que o presente	2 <b>0</b>	as cloudies constants dovers
		Culabá,de	de 19
PROMITENTE COMPRADOR (A)		PROMITENTE VENDEDORA	
Zeraldo Rock FF N° 283.746.069	orgens dos Preis	, ce	DDEMAT
TESTEM UNHAS		CPF Nº	
	-	DIRETOR SUPERINTENDEN	ITE .
CPF' Nº	·		
THE NO	<del></del>	CPF Nº	
CPF N°		DIRETOR DE OPERAÇÕES	



THE

ω,

PROJETO: JUINA-22 FASE MUNICÍPIO: JUINA-MT  PLANTA DO LOTE Nº 17 QDA: 35 / NUCLEO CASTANHEIRA.  SETOR: URBANO \ PROPRIETÁRIO; SERALDO RODRIGUES DOS REIS  AREA 480,00m² ESCALA: 1.500 DATA.19/05/88  PLANTA  AREA VERDE \  AREA VERDE \  12.00  RUA CEREJEIRA \  AO NORTE COM: AREA VERDE -  AO SUL COM: RUA CEREJEIRA  A LESTE COM: LOTE 18  Situação dos Marcos:  FRENTE: R.U.A. CEREJEIRA  LADO DIREITO: LOTE 18  FUNDOS AREA VERDE DISTANCIA: 12,00m		the second of the second
MUNICIPIO: JUINA-MT  PLANTA DO LOTE Nº 17 QDA 38 / NUCLEO CASTANNEIRA, SETOR: URBANO.  PROPRIETARIO: GERALDO RODRIGUES DOS REIS  AREA: 480,00m² ESCALA: 1:500 DATA: 19/05/88  PLANTA  AREA VERDE  AREA VERDE  LOTE 18  LOTE 18  LOTE 18  MEMORIAL DESCRITIVO  Limitae:  AO NORTE COM: AREA VERDE  AO SUL COM: RUA CEREJEIRA  A LESTE COM: LOTE 18  Situação dos Marcos:  FRENTE: R.U.A. CERE JEIRA  LADO DIREITO: LOTE 18  LADO DIREITO: LOTE 18  DISTÂNCIA: 12,00m		PROJETO: JUINA-2º FASE
PLANTA DO LOTE Nº 17 QDA: 36 / NUCLEO CASTANHEIRA SETOR: URBANO PROPRIETARIO: GERALDO RODRIGUES DOS REIS  AREA: 480,00m² ESCALA: 1:500 DATA: 19/05/88  PLANTA  AREA VERDE  LOTE 18  LOTE 18  LOTE 18  LOTE 18  AND NORTE COM: AREA VERDE  AO SUL COM: LOTE 18  A LESTE COM: LOTE 18  Situação dos Marcos:  FRENTE: R.U.A. CEREJEIRA  LADO DIREITO: LOTE 18  FRUNDOS: AREA VERDE  LADO ESQUEROC: LOTE 18  DISTANCIA: 12,00m		
PROPRIETARIO: GERALDO RODRIGUES DOS REIS  AREA: 480,00m2 ESCALA: LISOO DATA-LI9/05/88  PLANTA  AREA VERDE  LOTE 18  LOTE 18  LOTE 18  LOTE 18  LOTE 18  AO NORTE COM: AREA YERDE  AO SUL COM: RUA CEREJEIRA A LESTE COM: LOTE 16 A OESTE COM: LOTE 16 B FUNDOS AREA VERDE  LADO DIREITO: LOTE 18  FRENTE: RUA CEREJEIRA  LADO DIREITO: LOTE 18  FRENTE: RUA CEREJEIRA  LADO ESCURDOS AREA VERDE  LADO ESCURDOS AREA VERDE  LADO ESCURDOS LOTE 16 DISTANCIA: 12,00m DISTANCIA: 10,00m	PLANTA DO LOTE Nº 17 QDA: 36 / NUCLEO CASTA	
AREA VERDE  AREA VERDE  LOTE 18  AD NORTH COM:  AREA VERDE  AO SUL COM:  AREA VERDE  AO SUL COM:  ALESTE COM:  LOTE 16  A OESTE COM:  LOTE 18  SItuação dos Marcos:  FRENTE:  RUA CEREJEIRA  LADO DIREITO:  LOTE 18  DISTÂNCIA: 12,00m		H4851531114444444444444444444444444444444
AREA VERDE  12.00  RUA CEREJEIRA  MEMORIAL DESCRITIVO  Limites:  AO NORTE COM: AREA VERDE  AO SUL COM: RUA CEREJEIRA  A LESTE COM: LOTE 16  A OESTE COM: LOTE 18  Situação dos Marcos:  FRENTE: RUA CEREJEIRA  LADO DIREITO: LOTE 18  FUNDOS AREA VERDE  LADO DIREITO: LOTE 18  FUNDOS AREA VERDE  LADO ESQUERDO: LOTE 16  DISTÂNCIA: 12,00m  DISTÂNCIA: 40,00m	400.00.3	
AREA VERDE    12.00   LOTE 18   LOTE 16   LOTE 18   LOTE		
LOTE 18  LOTE 18  LOTE 16  RUA CEREJEIRA  MEMORIAL DESCRITIVO  Limites:  AO NORTE COM: AREA VERDE  AO SUL COM: RUA CEREJEIRA  A LESTE COM: LOTE 16  A OESTE COM: LOTE 18  Situação dos Marcos:  FRENTE: RUA CERE JEIRA  LADO DIRETTO: LOTE 18  DISTÂNCIA: 12,00m	·	
LOTE 18  LOTE 18  LOTE 16  RUA CEREJEIRA  MEMORIAL DESCRITIVO  Limites:  AO NORTE COM: AREA VERDE  AO SUL COM: RUA CEREJEIRA  A LESTE COM: LOTE 16  A OESTE COM: LOTE 18  Situação dos Marcos:  FRENTE: RUA CERE JEIRA  LADO DIRETTO: LOTE 18  DISTÂNCIA: 12,00m	- AREA VERDE	N <sub>m<sub>0</sub></sub>
LOTE 18  RUA CEREJEIRA  MEMORIAL DESCRITIVO  Limites:  AO NORTE COM: AREA VERDE AO SUL COM: RUA CEREJEIRA A LESTE COM: LOTE 16 A OESTE COM: LOTE 18  Situação dos Marcos:  FRENTE: R.U.A. CERE JEIRA  LADO DISTÂNCIA: 12,00m		-· /* / / / / / / / / / / / / / / / / / /
RUA CEREJEIRA  MEMORIAL DESCRITIVO  Limites:  AO NORTE COM: AREA VERDE - AO SUL COM: RUA CEREJEIRA  A LESTE COM: LOTE 16  A OESTE COM: LOTE 18  Situação dos Marcos:  FRENTE: RUA CEREJEIRA  LADO DIREITO: LOTE 18  FUNDOS: AREA VERDE DISTÂNCIA: 12,00m		·/ //8 <sup>3</sup> //
RUA CEREJEIRA  MEMORIAL DESCRITIVO  Limites:  AO NORTE COM: AREA VERDE - AO SUL COM: RUA CEREJEIRA A LESTE COM: LOTE 16 A OESTE COM: LOTE 18  Situação dos Marcos:  FRENTE: RUA CEREJEIRA  LADO DIREITO: LOTE 18  FUNDOS: AREA VERDE  LADO ESQUERDO: LOTE 16  DISTÂNCIA: 12,00m		42/
RUA CEREJEIRA  MEMORIAL DESCRITIVO  Limites:  AO NORTE COM: AREA VERDE - AO SUL COM: RUA CEREJEIRA  A LESTE COM: LOTE 16  A OESTE COM: LOTE 18  Situação dos Marcos:  FRENTE: RUA CEREJEIRA  LADO DIREITO: LOTE 18  FUNDOS: AREA VERDE DISTÂNCIA: 12,00m		<i>f</i> .
RUA CEREJEIRA  MEMORIAL DESCRITIVO  Limites:  AO NORTE COM: AREA VERDE - AO SUL COM: RUA CEREJEIRA  A LESTE COM: LOTE 16  A OESTE COM: LOTE 18  Situação dos Marcos:  FRENTE: RUA CEREJEIRA  LADO DIREITO: LOTE 18  FUNDOS: AREA VERDE DISTÂNCIA: 12,00m		<i>[</i> ]:
RUA CEREJEIRA  MEMORIAL DESCRITIVO  Limites:  AO NORTE COM: AREA VERDE - AO SUL COM: RUA CEREJEIRA  A LESTE COM: LOTE 16  A OESTE COM: LOTE 18  Situação dos Marcos:  FRENTE: RUA CEREJEIRA  LADO DIREITO: LOTE 18  FUNDOS: AREA VERDE DISTÂNCIA: 12,00m	LOTE 18	F 16
RUA CEREJEIRA  MEMORIAL DESCRITIVO  Limites:  AO NORTE COM: AREA VERDE - AO SUL COM: RUA CEREJEIRA A LESTE COM: LOTE 16 A OESTE COM: LOTE 18  Situação dos Marcos:  FRENTE: RUA CEREJEIRA  LADO DIREITO: LOTE 18  FUNDOS: AREA VERDE DISTÂNCIA: 40,00m  LADO ESQUERDO: LOTE 16 DISTÂNCIA: 12,00m DISTÂNCIA: 40,00m  DISTÂNCIA: 40,00m		// #
RUA CEREJEIRA  MEMORIAL DESCRITIVO  Limites:  AO NORTE COM: AREA VERDE - AO SUL COM: RUA CEREJEIRA A LESTE COM: LOTE 16 A OESTE COM: LOTE 18  Situação dos Marcos:  FRENTE: RUA CEREJEIRA  LADO DIREITO: LOTE 18  FUNDOS: AREA VERDE DISTÂNCIA: 40,00m  LADO ESQUERDO: LOTE 16 DISTÂNCIA: 12,00m DISTÂNCIA: 40,00m  DISTÂNCIA: 40,00m	000	
RUA CEREJEIRA  MEMORIAL DESCRITIVO  Limites:  AO NORTE COM: AREA VERDE - AO SUL COM: RUA CEREJEIRA A LESTE COM: LOTE 16 A OESTE COM: LOTE 18  Situação dos Marcos:  FRENTE: RUA CEREJEIRA  LADO DIREITO: LOTE 18  FUNDOS: AREA VERDE DISTÂNCIA: 40,00m  LADO ESQUERDO: LOTE 16 DISTÂNCIA: 12,00m DISTÂNCIA: 40,00m  DISTÂNCIA: 40,00m	<del>4</del> 9	
RUA CEREJEIRA  MEMORIAL DESCRITIVO  Limites:  AO NORTE COM: AREA VERDE  AO SUL COM: RUA CEREJEIRA  A LESTE COM: LOTE 16  A OESTE COM: LOTE 18  Situação dos Marcos:  FRENTE: RUA CEREJEIRA  LADO DIREITO: LOTE 18  DISTÂNCIA: 12,00m	·.	p.e.
RUA CEREJEIRA  MEMORIAL DESCRITIVO  Limites:  AO NORTE COM: AREA VERDE  AO SUL COM: RUA CEREJEIRA  A LESTE COM: LOTE 16  A OESTE COM: LOTE 18  Situação dos Marcos:  FRENTE: RUA CEREJEIRA  LADO DIREITO: LOTE 18  DISTÂNCIA: 12,00m		
RUA CEREJEIRA  MEMORIAL DESCRITIVO  Limites:  AO NORTE COM: AREA VERDE  AO SUL COM: RUA CEREJEIRA  A LESTE COM: LOTE 16  A OESTE COM: LOTE 18  Situação dos Marcos:  FRENTE: RUA CEREJEIRA  LADO DIREITO: LOTE 18  DISTÂNCIA: 12,00m		
RUA CEREJEIRA  MEMORIAL DESCRITIVO  Limites:  AO NORTE COM: AREA VERDE - AO SUL COM: RUA CEREJEIRA A LESTE COM: LOTE 16 A OESTE COM: LOTE 18  Situsção dos Marcos:  FRENTE: RUA CEREJEIRA DISTÂNCIA: 12,00m LADO DIREITO: LOTE 18 DISTÂNCIA: 12,00m  FUNDOS: AREA VERDE DISTÂNCIA: 12,00m LADO ESQUERDO: LOTE 16 DISTÂNCIA: 12,00m  LADO ESQUERDO: LOTE 16 DISTÂNCIA: 12,00m  BERCESSON L DE MEDÉRIOS COMO DISTÂNCIA: 40,00m	12.00	
MEMORIAL DESCRITIVO  Limites:  AO NORTE COM: AREA VERDE -  AO SUL COM: RUA CEREJEIRA  A LESTE COM: LOTE 16  A OESTE COM: LOTE 18  Situação dos Marcos:  FRENTE: RUA CEREJEIRA DISTÂNCIA: 12,00m  LADO DIREITO: LOTE 18 DISTÂNCIA: 40,00m  FUNDOS: AREA VERDE DISTÂNCIA: 12,00m  LADO ESQUERDO: LOTE 16 DISTÂNCIA: 40,00m	12.00	<del></del>
MEMORIAL DESCRITIVO  Limites:  AO NORTE COM: AREA VERDE -  AO SUL COM: RUA CEREJEIRA  A LESTE COM: LOTE 16  A OESTE COM: LOTE 18  Situação dos Marcos:  FRENTE: RUA CEREJEIRA DISTÂNCIA: 12,00m  LADO DIREITO: LOTE 18 DISTÂNCIA: 40,00m  FUNDOS: AREA VERDE DISTÂNCIA: 12,00m  LADO ESQUERDO: LOTE 16 DISTÂNCIA: 40,00m	P.H.A. OF DE LEIDA	
AO NORTE COM: AREA VERDE AO SUL COM: RUA CEREJEIRA  A LESTE COM: LOTE 16  A OESTE COM: LOTE 18  Situação dos Marcos:  FRENTE: R.U.A. CEREJEIRA  LADO DIREITO: LOTE 18  DISTÂNCIA: 12,00m  LADO ESQUERDO: LOTE 16  DISTÂNCIA: 12,00m  DISTÂNCIA: 12,00m  DISTÂNCIA: 12,00m  DISTÂNCIA: 12,00m  DISTÂNCIA: 12,00m  DISTÂNCIA: 12,00m  DISTÂNCIA: 40,00m	RUA CEREJEIRA	
AO NORTE COM: AREA VERDE AO SUL COM: RUA CEREJEIRA  A LESTE COM: LOTE 16  A OESTE COM: LOTE 18  Situação dos Marcos:  FRENTE: R.U.A. CEREJEIRA  LADO DIREITO: LOTE 18  DISTÂNCIA: 12,00m  LADO ESQUERDO: LOTE 16  DISTÂNCIA: 12,00m  DISTÂNCIA: 12,00m  DISTÂNCIA: 12,00m  DISTÂNCIA: 12,00m  DISTÂNCIA: 12,00m  DISTÂNCIA: 12,00m  DISTÂNCIA: 40,00m		•
AO NORTE COM: AREA VERDE AO SUL COM: RUA CEREJEIRA  A LESTE COM: LOTE 16  A OESTE COM: LOTE 18  Situação dos Marcos:  FRENTE: R.U.A. CEREJEIRA  LADO DIREITO: LOTE 18  DISTÂNCIA: 12,00m  LADO ESQUERDO: LOTE 16  DISTÂNCIA: 12,00m  DISTÂNCIA: 12,00m  DISTÂNCIA: 12,00m  DISTÂNCIA: 12,00m  DISTÂNCIA: 12,00m  DISTÂNCIA: 12,00m  DISTÂNCIA: 40,00m	,	
AO NORTE COM: AREA VERDE  AO SUL COM: RUA CEREJEIRA  A LESTE COM: LOTE 16  A OESTE COM: LOTE 18  Situação dos Marcos:  FRENTE: RUA CEREJEIRA DISTÂNCIA: 12,00m  LADO DIREITO: LOTE 18 DISTÂNCIA: 40,00m  FUNDOS: AREA VERDE DISTÂNCIA: 12,00m  LADO ESQUERDO: LOTE 16 DISTÂNCIA: 40,00m  LADO ESQUERDO: LOTE 16 DISTÂNCIA: 40,00m	ME MORIAL D	ESCRITIVO
AO NORTE COM: AREA VERDE  AO SUL COM: RUA CEREJEIRA  A LESTE COM: LOTE 16  A OESTE COM: LOTE 18  Situação dos Marcos:  FRENTE: RUA CEREJEIRA DISTÂNCIA: 12,00m  LADO DIREITO: LOTE 18 DISTÂNCIA: 40,00m  FUNDOS: AREA VERDE DISTÂNCIA: 12,00m  LADO ESQUERDO: LOTE 16 DISTÂNCIA: 40,00m  LADO ESQUERDO: LOTE 16 DISTÂNCIA: 40,00m	Limitan	
AO SUL COM: RUA CEREJEIRA  A LESTE COM: LOTE 16  A OESTE COM: LOTE 18  Situação dos Marcos:  FRENTE: RUA CEREJEIRA DISTÂNCIA: 12,00m  LADO DIREITO: LOTE 18 DISTÂNCIA: 40,00m  FUNDOS: AREA VERDE DISTÂNCIA: 12,00m  LADO ESQUERDO: LOTE 16 DISTÂNCIA: 40,00m		
Situação dos Marcos:  FRENTE: RUA CEREJEIRA DISTÂNCIA: 12,00m  LADO DIREITO: LOTE 18 DISTÂNCIA: 40,00m  FUNDOS: AREA VERDE DISTÂNCIA: 12,00m  LADO ESQUERDO: LOTE 16 DISTÂNCIA: 40,00m  EDECKSON L DE MEDÉRIOS  Chete Salar de DESTÂNCIA: 40,00m	44.00	
Situação dos Marcos:  FRENTE: R U.A. CERE JEIRA DISTÂNCIA: 12,00m  LADO DIREITO: LOTE 18 DISTÂNCIA: 40,00m  FUNDOS: AREA VERDE DISTÂNCIA: 12,00m  LADO ESQUERDO: LOTE 16 DISTÂNCIA: 40,00m  EDECKSON LO DE MEDEIROS  Chore Solve de April 76/15 (16.5) DISTÂNCIA: 40,00m	A LESTE COM: LOTE 16	
FRENTE: R U A CERE JEIRA DISTÂNCIA: 12,00m  LADO DIREITO: LOTE 18 DISTÂNCIA: 40,00m  FUNDOS: AREA VERDE DISTÂNCIA: 12,00m  LADO ESQUERDO: LOTE 16 DISTÂNCIA: 40,00m  EDECKSON L. DE MEDÊIROS  Chefa Salar da Anglo Térros  Chefa Salar da Anglo Térros	A DESTE COM: LOTE 18	
FRENTE: R U A CERE JEIRA DISTÂNCIA: 12,00m  LADO DIREITO: LOTE 18 DISTÂNCIA: 40,00m  FUNDOS: AREA VERDE DISTÂNCIA: 12,00m  LADO ESQUERDO: LOTE 16 DISTÂNCIA: 40,00m  EDECKSON L. DE MEDEIROS  Chata Salar da Angla Táros  Chata Salar da Angla Táros		_
LADO DIREITO: LOTE 18  FUNDOS: AREA VERDE  LADO ESQUERDO: LOTE 16  DISTÂNCIA: 12,00m  DISTÂNCIA: 40,00m  EDECKSON L. DE MEDEIROS  Chata Salar da Angla Táras	Situação dos Marcos:	
LADO DIREITO: LOTE 18  FUNDOS: AREA VERDE  LADO ESQUERDO: LOTE 16  DISTÂNCIA: 12,00m  DISTÂNCIA: 40,00m  EDECKSON L. DE MEDEIROS  Chata Salar da Angla Táras	FRENTE: RUA CEREJEIRA	DISTÂNICIA: 12 00m
FUNDOS: AREA VERDE DISTÂNCIA: 12,00m.  LADO ESQUERDO: LOTE 16 DISTÂNCIA: 40,00m  EDECKSON L. DE MEDEROS  Chata Salar da Angla Tárros  Chata Salar da Angla Tárros		**************************************
EDECKSON L. DE MEDEROS  Chata Salar da Angla Táros  (***********************************	FUNDOS: AREA VERDE	
Chate Sator de Apolo Técnico	LADO ESQUERDO: LOTE 16	DISTÂNCIA: 40,00m
Chate Sator de Apolo Técnico	<i>F</i>	. ,
Chate Sator de Apolo Técnico	AAAA	
Chate Sator de Apolo Técnico	EDECKSON I DE MEDICO	
1440 mind and control of the control	Chefe Setor de Apolo Téanica	Cuel Cher Dillerge Estates Otton
		1110 millionsissis committy and



The state of the s
. Aos dias do mês de , , do ano de hum mil no
vecentos e noventa e hum (1.991), a COMPANHIA DE DESENVOLVIMENTO DO
ESTADO DE MATO GROSSO-CODEMAT, Sociedade de Economia Mista, com sede
no Centro Politico Administrativo-C.P.A., Bloco do G.P.C. nesta Capi
tal, CGC/MF Nº 03.474.053/0001-32, neste ato representada pelos Dire
tores: Diretor Presidente; Diretor Superintendente, Diretor de Opera
ções e Diretor Administrativo Financeiro, resolve assinar o presente
Termo de Responsabilidade, conforme Cláusulas abaixo:
CLAUSULA PRIMEIRA
O objetivo deste Termo de Responsabilidade, é a aliena
ção de um lote de terras, localizado no Município de Juina-MT, com
forme Contrato Nº 8623 devidamente assinado pelo Comprador Sr.
GERALDO RODRGHES DOS REIS em 29 / 02 / 86XXXXXXXXXXXXXXXXXXXXXXXXXXXXXXXXXXX
######################################
CLÁUSULA SEGUNDA
O presente Termo, decorre em virtude da Diretoria ante
rior não ter assinado o commano , venda esta
efetuada em 29 / 02 / 88 , conforme Processo No 998/88 Protocolo
efetuada em 29 / 02 / 86 , conforme Processo No 998/88 , Protocolo No 1290/88 .
AAAA 60A
Nº 1290/88  CLÁUSULA TERCEIRA
Nº 1290/68  CLÁUSULA TERCEIRA  Pelos motivos alegados na Cláusula anterior,os atuais
CLÁUSULA TERCEIRA  Pelos motivos alegados na Cláusula anterior,os atuais
CLÁUSULA TERCEIRA  Pelos motivos alegados na Cláusula anterior,os atuais Diretores, assinam o presente Termo, passando esta a fazer parte do
CLÁUSULA TERCEIRA  Pelos motivos alegados na Cláusula anterior,os atuais  Diretores, assinam o presente Termo, passando esta a fazer parte do  Processo e complementação do CATANO  E,por estarem de acordo,assinam em quatro vias de igual teor e forma.
CLÁUSULA TERCEIRA  Pelos motivos alegados na Cláusula anterior,os atuais Diretores, assinam o presente Termo, passando esta a fazer parte do Processo e complementação do  E, por estarem de acordo, assinam em quatro vias
CLÁUSULA TERCEIRA  Pelos motivos alegados na Cláusula anterior,os atuais  Diretores, assinam o presente Termo, passando esta a fazer parte do  Processo e complementação do CATANO  E,por estarem de acordo,assinam em quatro vias de igual teor e forma.
CLÁUSULA TERCEIRA  Pelos motivos alegados na Cláusula anterior,os atuais Diretores, assinam o presente Termo, passando esta a fazer parte do Processo e complementação do  E, por estarem de acordo, assinam em quatro vias de igual teor e forma.  Cuiabá, 26 de de 1.991.

осевво 5523/86

7392

№ do Contrato

Valor contra

Data da Homologação

24.10.86

Nº da Concorrência Pública

03/86

CONTRATO	DE	COMPROMISSO	DE	COMPRA	EVENDA

Nome 1	- DADOS DO PROMIT	ENIE COMPRADOR		
anna das	DORES PINTO LOPES			
Estado Civil VIÚVA	Naturalidade CARRESER	Nacionalidade BRASILKIRA	Profissão DO LA	_
Identidade 42124222 SSP/PR	570 139 779//34	Cidade	Est ado	78893

II — IDENTIFICAÇÃO DO LOTE -							
Lote Nº <b>2</b>	Quadra Nº 57	Setor	G	Categoria URBANO RESIDENCIAL			
Limite Frente	RUA PONTA GROSSA	- 14,00 m					
Limite Lado Direi	to		<u>.</u>				
	LOTE 1 - 35,00 m						
Limite Fundos		<del></del>					
	LOTE 45- 14,00 m						
Limite Lodo Esqu	erdo	<u> </u>					
•	LOTE3 - 35,00 m						

	Pata		oteamento Nº	Livro	Data
		CIOIAL	LOICAME	<u> </u>	
MATRÍC	ULA ÁRE	Δ ΤΟΤΛΙ	LOTEAMEN	ITO	
				XXXXXXXXX	
	<b>12</b>				
	•	,		*****	******
*******			<b>TSP\$\$\$\$</b>		<b>2000</b>
490,0	00 m2	3	0,00	14.700	,00
	***************************************			Valor Total	<del></del>
	490,0 CONTOS = 10	490,00 m2  CONTOS =4.410,00  1 = 10.290,00	490,00 m2 Valor/Unide  490,00 m2 3  CONTOS =4.410,00	490,00 m2	Valor/Unidade(m2 ou ha) Valor Total 30,00 m2 30,00 14.700 CONTOS =4.410,00 10.290,00

OBS: As partes tomam ciência neste ato que o presente contrato será regido pelas ciáusulas constantes do verso deste instrumento.

Cuiabá, 27 de novembro de 19 86

PROMITENTE COMPRADOR (A)

PROMITENTE VENDEDORA

CMS eb Jra Piros Do ~ CPF N° 570 139 779-34

CODEMAT

TESTEMUNHAS


CPF Nº

DIRETOR SUPERINTENDENTE

CPF Nº

CPF NSASSA A FAZER PARTE DO PRESENTA CONTRATO O TERM DE RESPONSABI CIDADE ASSINADO PELA DIRETORIA

CPF Nº DIRETOR DE OPERAÇÕES

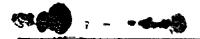



COMPANHIA DE DESENVOLVIMENTO ESTADO DE MATO GROSSO

				_	KPANSÃO URBANA	DE JUINA
				ICIPIO :	JUINA - MT.	
PLANTA DO LO	TE N.º _ 2 Q	UADRA 57 / RESI	DENCIAL		SETOR: _ G	
PROPIE TARIO	, ANA C	AS DORES PINTO	LOPES		<b></b>	,
	ó, 00 m2	<b>-</b> <del>-</del>	1:500		DATA: 13 /0	4 / 88
			PLANTA			
		•				•
•						•
		•	•	•		
		ı 1		••		
			•	1		<u>.</u>
.		LOTE	,			Nm. Nv.
	SSA,	LOTE	I	1 		<u> </u>
	G,ROS,SA,	35,	00	<del></del>	-	8 /
.			•			7/
	TA	00	•	S rou	E 45	X
· ,	PONTA.	<b>2</b>		*		$\Lambda$
	4.4	35,	00			<i> </i>
	RÚA		•	ļ		// 1
	) œ	LOTE	3			// _ []
İ	1	<u>                                     </u>		1		// <b>\{</b>
•	•			7		2
		•		•	•	
		·	•			•
				•	•	
		٠			•	
		MEMOR	IAL DESC	RITIVO	<del> </del>	<del></del>
•						
L.im Itea	•	<u>.</u>				
•	AO NORTE CO	HI LOTE I				
		M:_LOTE_3 4:LOTE_45 -				
		RUA: PONTA GRO	osso	<b></b>		
	•		<b>-</b> -			
Situação dos	Marcos:	•	•			
	25.11	A' DONTA O DOCC		<b>.</b> -		
	FRENTE: NU	A: PONTA GROSSA Te i		INCIA: <u>14</u>	, 00 , 00 <sub>[/</sub>	
	FUNDOS: LO	TE 45		incia: 9_9_ Ancia: <b>]</b> _4 ,		
LADO I	ESQUERDO LO	TE 3		ANCIA: 35		
		6./-				
		MA Allin		. V		
	EDECKSON	L. DE -MEDEIROS	<u> </u>	Aux	( hout o	<u> </u>
	Chefe- Seter	de Apole Tecnice		norlica S	م الله ما الله المراسلية	•
			En.	gr∄gr+d ≷ - Cula	igrariae, i ibniration.	



# TERMO DE RESPONSABILIDADE

Aos 09 dias do mês de julho , do ano de hum mil no vecentos e noventa e hum (1.991), a COMPANHIA DE DESENVOLVIMENTO DO ESTADO DE MATO GROSSO-CODEMAT, Sociedade de Economia Mista, com sede no Centro Político Administrativo-C.P.A., Bloco do G.P.C. nesta Capital, CGC/MF Nº 03.474.053/0001-32, neste ato representada pelos Diretores: Diretor Presidente; Diretor Superintendente; Diretor de Operações e Diretor Administrativo Financeiro, resolve assinar o presente Termo de Responsabilidade, conforme Cláusulas abaixo:

### CLÁUSULA PRIMEIRA

O objetivo o	deste Termo de Responsabilidade, é a alie	:n <u>a</u>
ção de um lote de terras,	localizado no Município de Juína-MT, c	on
forme Contrato Nº 7392		r.
ana das dores pinto lopes	em 27 / 11 / 86 e xxxxxxxxxx	COC

### CLÁUSULA SEGUNDA

O presente Termo, decorre em virtude da Diretoria anterior não ter assinado o CONTRATO DE COMPROMISSO , venda esta efetuada em  $\frac{27}{11}$  /86 , conforme Processo Nº 5.523/86 , Protocolo Nº 5.783/86

### CLÁUSULA TERCEIRA

Pelos motivos alegados na Cláusula anterior,os atuais Diretores, assinam o presente Termo, passando esta a fazer parte do Processo e complementação do CONTRATO DE COMPROMISSO DE COMPRA E VENDA .

E,por estarem de acordo,assinam em quatro vias de igual teor e forma.

Cuiabá, 09

ie jų in

de 1.991.

DIRETOR PRESIDENTE

DIRETAR SUPERINCENDENTE

DIRETOR DE OPERAÇÕES

DIRETOR ADMINISTRATIVO FINANCEIRO





CONTRA  Processo 959/88  I — Nome	Nº do Contr			r <b>ê</b> ncia Pública	Data da Ho	mologação
<u>V</u> ome	•	79 X X	26/		05/12/	
•	- DADOS D	O PROMITE	NTE COM	PRADOR	· · · · · · · · · · · · · · · · · · ·	
	os smirtos	COSTA	<u>, , , , , , , , , , , , , , , , , , , </u>		. <u> </u>	
Estado Civil	Natura lidade	2	Nacionalida	ie LETRA	Profissão	CÂRTO:
SOLITARO Identidade .	CPF/CGC	F04.T.◆	Cidade	. A.PO.L.23.4%	<del>                                      </del>	EP
233.662-SSP/M.	453.60	95.961-04	CASTA	nerira	MT.	<del></del>
	eneciades	- Agênsia	Castanbai	TR-NT.	10.00	
•	11 -	- IDENTIF	CAÇÃO D	O LOTE		
Lote Nº	Quadra Nº	52	Setor	AMETEA	Categoria	URBANO TUENCTAL
Limite Frente	more 1	egetan + 1	2 AOes			
Limite Lado Direito						· · · · · · · · · · · · · · · · · · ·
	LOTE	98 - 4	0,00z			
Limite Fundos	LOTE	30 - 1	2,00a			
Limite Lado Esquerdo	***** /	6,5 e 6 - 4	0.000			
					· · · · · · · · · · · · · · · · · · ·	
	111 -	CONDIÇÕE	SCONTR	ATUAIS		
Projeto JUINA 28 FASE	Area 480,0	00m2		de(m2 ou ha) 00 (m2)	Valor Total	.600,00
Plano de Pagamento	<del></del>	•	<del></del>	Valor da En		<u> </u>
05 Parcelas Low	AIS DE CES	1.450,00		CES 1:		
Nº de Prestações	Valo	r das Prestaç		Vencimento		. ———
05 (CINCO)	·	C#\$ 1.450,		11/07/	88	
	- MATRÍ	CULA ÁRE.		LOTEAME	NTO	
V   Matricula Área Total Nº		Data	Matricula Lc	teamento Nº	Livro	Data
······································	2-C	63/67/78	Matricula L.c		Livro	19/05/E

CPF Nº

CPF Nº

DIRETOR DE OPERAÇÕES



# CODEMAT COMPANHIA DE DESENVOLVIMENTO DO ESTADO DE MATO GROSSO

·	PROJETO: JUINA - 2º FASE
	MUNICÍPIO: JUINA - MT.
The same and a second of the s	
PLANTA DO LOTE Nº 07 QUADRA 52 / NUCLEO CAST	4994681011111111111111111111111111111111111
	STA
AREA: 480,00 m2 ESCALA: 1:500	DATA: 18 /05 / 88
PLAN	TA
LOTE S 3	9
12,00	v <sub>y2</sub>
	1 A
LOTE 4	
·	48//
	LOTE 8
LOTE 5	
, , , , , , , , , , , , , , , , , , ,	00 '04 · / / / / / / / / / / / / / / / / / /
•	2 Joseph Maria
	<i>y''</i> //
,	
LOTE 6	·
12,00	·
RUA: A N G E	<u>L</u> T <sub>i</sub> M
MEMORIAL D	ESCRITIVA
Limites:	
AO NORTE COM: LOTE 30	
AO SUL COM: RUA: ANGELIM	
A LESTE COM: LOTE 8	
A DESTE COM: LOTES 4,5 .6	
·	
Situação dos Marcos:	
FRENTE: RUA: ANGELIM	DISTÂNCIA: 12,00 m
LADO DIREITO: LOTE 8	DISTÂNCIA: 40, 00 m
FUNDOS: LOTE 30	DISTÂNCIA: 12, 00 m
LADO ESQUERDO: LOTES 4,5 e 6	DISTÂNCIA: 40,00 m
Hand I.	
/ W//// dular.	Pulling
EDECKSON L. DE MEDÉIROS Chefe Seter de Apolo Jéanico	Kohusti no Dimes on the
	Eng. Agr. CR. A. 35% A 488 R

- CONCES



# TERMO DE RESPONSABILIDADE

Aos 🔭 dias do mês de 🛮 🗸 , do ano de hum mil no
vecentos e noventa e hum (1.991), a COMPANHIA DE DESENVOLVIMENTO DO
ESTADO DE MATO GROSSO-CODEMAT, Sociedade de Economia Mista, com sede
no Centro Político Administrativo-C.P.A., Bloco do G.P.C. nesta Capi
tal, CGC/MF Nº 03.474.053/0001-32, neste ato representada pelos Dire
tores: Diretor Presidente; Diretor Superintendente; Diretor de Opera
ções e Diretor Administrativo Financeiro, resolve assinar o presente
Termo de Responsabilidade, conforme Cláusulas abaixo:
<b>.</b>

# CLAUSULA PRIMEIRA

NAMES AND PARTY OF PA	KARRAHARKKARAKAKKARAKKARAKKARAKKAKAKAKAK	MAAAAA
Amelino dos bantos costa	em 11 / 02 / 88 SXXXXXXXXX	XXXXXX
forme Contrato Nº 7979	_devidamente assinado pelo Comprador	Sr.
•	localizado no Município de Juina-MT,	· con
	deste Termo de Responsabilidade, é a a	

# CLÁUSULA SEGUNDA

•	0 presente					
rior não ter	assinado o_	COST	CEARSO ·		, venda	esta
efetuada em_	11 / 62/ 88	,conforme	Processo	No <b>939/83</b>	· , Proto	colò
Nº 1251/88				-		

# CLÁUSULA TERCEIRA

,	Pelos motivos alegados na Cláusula anterior,os atu	ais
Diretores,	assinam o presente Termo, passando esta a fazer parte	
	complementação do Carrano	•
	E, por estarem de acordo, assinam em quatro vias	 de
igual teor	e forma.	

Cuiabá, 🥦

DIRETOR PRESIDENTE

DIRETOR DE OPERAÇÕES

de de 1.991.

DIRETOR SUPERINTENDENTE

DIRETOR ADMINISTRATIVO FINANCEIRO

gade conti	RATO DE COMPRO	OMISSO DE COMP	RA E VENDA
Nº Processo	Nº do Contrato	Nº da Concorrência Pút	
1.002/88	<del>- 8069)</del>	X X X X	05/13/86
I	- DADOS DO PROM	ITENTE COMPRADO	R
Nome	eastião pierkipa		
Estado Civil	Naturalidade  P. MORTE/PR.	Nacionalidade	Profisão
identidode	. CPF/CGC	Cidade	Estado CEP
137.975-657-67.	284.772,861-91	CASTANGE	IRA RT.
tete 0	4 - Quedza 38 - Ces	teabelra-itt.	
	II - IDENT	IFICAÇÃO DO LOT	
Lote Nº	Quadra N <sup>2</sup>	Setor N. CASTANERIE	Categoria (1912)
Limite Frente	AVENIGA LIXERE		
Limite Lado Direito			······································
`	LOTE 03	- 36,00a	
Limite Fundos	LOTE O7	- 13,00m	
Limite Lado Esquerdo	FORE OF	+ 36,00m	
			·
Projeto <b>Jaina</b>	А́теа	OES CONTRATUALS	ha) " Valor Total
Plano de Pagamento	468,00s2	CES 20,00 (m2	CE\$ 9,360,00
	DE C2+ 1.410,00		2.310,00
	<del> </del>	26/8	into da la
05 (C I H C O	Valor das Pres • Cx\$ 1.426	Vencime	ento da Última 37/88
1 \	/ — MATRÍCULA Á	REA TOTAL LOTEA	<del></del>
Matricula Área Total Nº	Livro Data	Matricula Loteamento	Ng Livro Data
	1 1	· ·	1

PROMITENTE COMPRADOR (A)

PROMITENTE COMPRADOR (A)

PROMITENTE VENDEDORA

CODEMAT

TESTEM UN HAS

CPF Nº

CPF Nº

DIRETOR DE OPERAÇÕES



CODEMAT COMPANHIA DE DESENVOLVIMENTO DO ESTADO DE MATO GROSSO

					.657#18#-1#178#		
		•			PROJET	ro: JUINA-2º F	ASE
				d,	MUNICÍP	O: JUINA-MT	
PLANT	A DO LOTE	Nº 04 QD	A:38/ NU	CLEO CAS	STANHEIRA	SETOR: URBA	NO
		ARI SEBA		<del></del>			## = ** * * # # # # # # # # # # # # # #
	468,00						/ ^ ^
	7.007,0,0	***************************************	ESCALA	1:500		DATA: 19/05	/ 88
				PLA	NTA		
							Nmg
			•		•		JAV
-							\$//
		1				4/	/
						· /	
		1	OTE 0	3	1		
	RA	-	36.00	_	<u>-</u>	_ //	
ļ	LIXEIRA			,			
-		w_		•	0 LOT	•	
	4		36.00	•		E 07 ·	
	NI DA	. LO	TE OS	5 ·	-	•	
	A < E		•	·	1		
	⋖					•	
	•	•					
		>					
				,			
			МЕМ	ORIAL	DESCRITIVO	· · · · · · · · · · · · · · · · · · ·	
Limites:		•					
		RTE COM:		03	7^^\\$^\$#################################	485111111111111111111111111111111111111	
	A LEST	L COM: TE COM:	LOTE	^ ~			
					: A		***************************************
		· · · · · · · · · · · · · · · · · · ·		***************************************	<del></del>	,	
Situação	dos Marcos	:					
	EBE	NTE: AV.	LIYFIDA	٠.	man t	17.00-	
	LADO DIR	EITO: LOT	E 03	1	DISTANCIA:	13,00 m	
	FUN	IDOS: LOT	E 07	/*************************************	DISTÂNCIA:	36,00 m 13,00 m	
L		RDO: L01			DISTÂNCIA	36,00 m	

EDECKSON L. DE MEDETROS Chefe Setor de Apolo Técnico

Eng. Byring in

1.102 /2



#### 

Aos 26 dias do mês de , , do ano de hum mil no
vecentos e noventa e hum ( 1.991), a COMPANHIA DE DESENVOLVIMENTO DO
ESTADO DE MATO GROSSO-CODEMAT; Sociedade de Economia Mista, com sede
no Centro Político Administrativo-C.P.A., Bloco do G.P.C. nesta Capi
tal, CGC/MF No 03.474.053/0001-32, neste ato representada pelos Dire
tores: Diretor Presidente; Diretor Superintendente, Diretor de Opera
ções e Diretor Administrativo Financeiro, resolve assinar o presente
Termo de Responsabilidade, conforme Cláusulas abaixo:
CLÁUSULA PRIMEIRA
O objetivo deste Termo de Responsabilidade, é a aliena
ção de um lote de terras, localizado no Município de Juina-MT, con
forme Contrato Nº 2069 devidamente assinado pelo Comprador Sr.
ARI SEBASYIRO FERREIRA em 26 / 02 / 68 HEKKKKKKKKKKKKKKKKKKKKKKKKKKKKKKKKKKKK
CLÁUSULA SEGUNDA
O procente Merme decembe en mintel 1 7 p
O presente Termo, decorre em virtude da Diretoria anterior não ter assinado o correto ,venda esta
ofotuada on 06 /09 / 00 4 000 00
efetuada em 26 / 62 / 68 , conforme Processo Nº 1.002/88 , Protocolo Nº 1294/88
No 1294/88 .
CLÁUSULA TERCEIRA
Pelos motivos alegados na Cláusula anterior, os atuais
Diretores, assinam o presente Termo, passando esta a fazer parte do
Processo e complementação do CONTRATO
E, por estarem de acordo, assinam em quatro vias de

DIRETOR PRESIDENTE

igual teor e forma.

DIRETOR DE OPERAÇÕES

Cuiabá, 26 de 3000 de

DIRETOR SUPERINTENDENTE

DIRETOR ADMINISTRATIVO HINANCEIRO

1.991.

CPF Nº

			-			
CODEMAT DES	MPANHIA DE SENVOLVIMENTO DO TADO DE MATO GROSSO	Valor	de Re	neauc	iacac	)
				5.0 .5.0 		,
1 0		····				

CONTR		E COMPROI			•	
966/88	Nº do C	29XX		5/86		12.86
	- DADO	S DO PROMIT	TENTE COL	MPRADOR		
ARNOLDO HAI	,					
CASADO	JOIN TOIN	VILE - SC	Nacionalida BR		Profissão IAV	RADOR
857.990 SSP-PR	118.	371,019 <del>-</del> 49	Cidade		Estado (	CEP
Ö- fft IO	E 18	CASTAVHETR	A - MT			
	1	I IDENTI	FICAÇÃO I	001075	.;	
Lote Nº 19		No MT	Setor	TANHTIRA	URBANA	
Limite Frente	AV GO	IABEIRA	14,0			
Limite Lado Direito	LOTE	18	37,0	0 m		· · · · · · · · · · · · · · · · · · ·
Limite Fundos	LOTE	20	14,0	O m		
Limite Lado Esquerdo	AV CA	STANHEIRA	37,0	Ош		
Projeto JUINA 22 FASE	Área	- condication = 2	Valor/Unido	RATUAIS de(m2 ou ha)	Valor Tota	 •360,00
Plano de Pagamento	<u></u>	•		1.576,66	trada	•3.20 <b>•</b> 30
				Vencimento	do la	3.88
Nº de Prestações 05	ř	5= CZ\$ 1.5	76,66	Vencimento		
IV	— МА	TRÍCULA ÁR	EA TOTAL	LOTEAMEN	NTO	
Matricula Ärea Tota I №	Livro	Data	Matricula L	oteamento Nº	Livro	Data
OBS: As partes tomam ciêr	Sig pesto	ato que o present	e contrato se	rá regido pelas	ciáusulas co	nstantes do
leste Instrumento.				<b>**</b> de	everelre	de 19_
ROMITENTE COMPRADOR (A)			·	ENTE VENDEDORA	4	Ge 19_
Hernoldo 91/ PF N° 118.371.019	<u>alter</u> ) - 49	Sutfor		сора	Emat	
ESTEM UN HAS			CPF Nº	SUPERINTENDENTE	- <del>u-u-</del>	
PF Nº S				Mai		

3º VIA — SOF

DE OPERAÇÕES

ľ

PLANTA DO LOTE Nº 19 Quadra PROPRIETÁRIO: ARNOLDO ÁREA: 518,00m²	WALTER LEITZKE	**************************************	ETOR: URBANA	,
. AKEA: SM.918.VIII	ESCALA: 1:500 PLANT	•	DATA: 18/05/	
antoeri'	AVENIDA. O	STANHEIRA ST,00 ST,00	14,00	AVENIDA GOIABEIRA

AO NORTE	COM: AVENIDA	CASTANHEIRA	
NO HORTE	·····		

AO SUL COM: LOTE 18

A LESTE COM: AVENIDA GOIABEIRA

A DESTE COM : LOTE 20

Situação dos Marcos:

FRENTE: AV. GOLABELRA

LADO DIREITO: LOTE 18

FUNDOS: LOTE 20

LADO ESQUERDO: AV. CASTANHEIRA

DISTÂNCIA: 1400m

DISTÂNCIA: 37,00 m

DISTÂNCIA: 14,00 m

DISTÂNCIA: 37,00m

EDECKSON L. DE MEDE/ROS Chefe Setor de Apolo Teonico

(Nobasti i

Eng" Agr.

me e grade Clavere



# TERMO DE RESPONSABILIDADE

Aos<sup>26</sup> dias do mês de ,, ,do ano de hum mil no vecentos e noventa e hum ( 1.991), a COMPANHIA DE DESENVOLVIMENTO DO ESTADO DE MATO GROSSO-CODEMAT, Sociedade de Economia Mista, com sede no Centro Político Administrativo-C.P.A., Bloco do G.P.C. nesta Capital, CGC/MF Nº 03.474.053/0001-32, neste ato representada pelos Diretores: Diretor Presidente; Diretor Superintendente; Diretor de Operações e Diretor Administrativo Financeiro, resolve assinar o presente Termo de Responsabilidade, conforme Cláusulas abaixo:

# CLAUSULA PRIMEIRA

XXX	XXXXXX	WVYVYV	TVVV		POPULATION	A CALL CONTRACTOR OF THE PARTY	1970-6-18	PET OF THE PARTY OF	Transfer and	PER PROPERTY AND ADDRESS OF THE PERSON NAMED IN COLUMN ASSESSMENT AND ADDRESS OF THE PERSON NAMED IN COLUMN ASSESSMENT AS				
	ioldo y					em	09	./ 02	/ 88	е	XXXXXX		ÒOO	CKKKKKK
forme	e Con	trato	Иδ	8029	_devi	damente	e as	ssinad	lo pei	lo c	compr	ađo	r	Sr.
				terras,	loca	lizado	no	Munic	ipio	de	Juin	a-M	T,	con
~	_			jetivo										

### CLÁUSULA SEGUNDA

					Termo, de					Dir	cetoria	ante
rior	não	ter	assinado	0_	<b>6</b> 1 82 5	PATO				, ve	enda	esta
efetu	ıada	em_	9 / 02 /	88	,conforme	Proces	so	Иδ	966/88	- · ,	Proto	colo
Nō									•		•	

# CLÁUSULA TERCEIRA

	Pelos	motivos	alegad	os na Cláusi	ıla anter	ior.os a	tuais
Diretores,	assinam c	present	e Term	o, passando	esta a f	azer part	e do
Processo e	complemer	tação do		CONTRATO			
		estarem	de aco	rdo,assinam	em quatro	o vias	de
igual teor	e forma.		•				

de

Cuiabá, 26

DIRETOR PRESIDENTE

DIRETOR DE OPERAÇÕES

2 mil

1.991.


DIRETOR ADMINISTRATIVO FINANCEIRO

IRETOR SOPERINDENTE

Nº Processo	Nº 180.	2.8 X X				omologação
965/88			20	5/86	05.	12.86
I -	- DADOS I	DO PROMITI	ENTE COM	PRADOR		
AW OCLOURA						
Estado Civil CASADO	JOINVI		Nacionalida DR		Profissão I.A.	TADOR
1dentidade 857.990 SSP-FR	178-37	1.019-49	Cidade N. CAS	TARRETTA	Estado (	CEP
Endereço		STANKEIR	<u> </u>		1	
<b>4</b> ,, 20		→ .				
Lote Nº "A	Quadra Nº	- IDENTIF	Setor	·	Categoria	
18		44 .	N.CAST	ANHETRA	URBAN	o res
Limite Frente	AV GOI	ABTIRA	13	,00 m		
Limite Lado Direito	LOTE	17	37	,00 m		
Limite Fundos	LOTE	20	13	,00 m		
Limite Lodo Esquerdo	LOTE	19	37	7,00 m		
	111	CONDIÇÕI	ES CONTR	ATUALS		
Projeto JUTNA 28	T	481,00 m <sup>2</sup>	Valor/Unida	de(m2 ou ha)	Valor Tota	
Plano de Pagamento			1 50	Valor da En	<u> </u>	
				1.453,3		tonia tonia
Nº de Prestações	Valo	r dos Prestaç	ões	Vencimento (		/聚3/ <b>等</b> 母
05	<u></u>	= 1.453	<u> </u>	Vancimento		/\$1/\$ <del>9</del>
Matricula Ärea Total Nº	- MATR	ÍCULA ÁRE		LOTEAMEN	ITO Livro	Data
3352	2-c	03/07/78	28,4		2-c o	19/05/
OBS: As partes tomam clê.	ncia neste ato	<u> </u>		J	ciáusulos čo	
deste instrumento.				-	haterse	
PROMITENTE COMPRADOR (A)			·	de		de 19
<u>Hernoldo au</u> CPF N° 118.371.019	Valles 3) - 49	ethe		CODI	EMAT	
FESTEMUNHAS						
•			CPF Nº	SUPERINTENDENTE	-	
	-					
:PF №	-	·		aa 1		•



5/1/1	19/05/88.
LEITZKE	DATA: 19/05/88,
CASTANHEIRA /	SETOR: URBANO
·	JUINA - MT.
PROJETO:	JUINA - 2º FASE
	MUNICÍPIO:

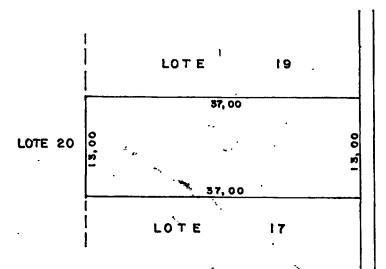

MEMORIAL DESCRITIVO

1	im	ite	••

AO NORTE COM: LOTE 19.

COM: LOTE 17 ) AO SUL

A LESTE COM: AV: GOIABEIRA

A DESTE COM : LOTE 20 ,

### Situação dos Marcos:

FRENTE: AV. GOIABEIRA

LADO DIREITO: LOTE 17.

> FUNDOS: LOTE 20,

LADO ESQUERDO: LOTE

DISTÂNCIA: 13, 00 mv .

DISTÂNCIA: 37, 00 m , .

DISTÂNCIA: 13, 00 m ..

DISTÂNCIA: 37, 00 m

Robustiano Domingos de Oliveira Eng. Agr. CREA - 355/D 14. Região

CODEMAT



# TERMO DE RESPONSABILIDADE

•				
		•	•	•
*		•	• •	
	.Aòs 🌃 dias do mês d	le <b>(v.e.)</b> ,	,do ano de	hum mil no
vecentos e no	oventa e hum ( 1.991),	a COMPANHIA	DE DESENVOI	LVIMENTO DO
ESTADO DE MAT	TO GROSSO-CODEMAT, Soc	iedade de Eco	nomia Mista	a, com sede
	litico Administrativo-			
	№ 03.474.053/0001-32,			
	or Presidente; Diretor			
	or Administrativo Fina			
	onsabilidade, conform			r - r
		7	•	
	CLÁUSULA PRIMEIRA			
•	O objetivo deste Ter	mo de Respons	ahilidade	á a alions
Ção de um lot	te de terras, localiza			-
forme Contrat	•			-
Armeldo Walte			_	•
	AND THE PROPERTY OF THE PROPER			XXXXXXXXXXXXXXXXXXXXXXXXXXXXXXXXXXXXXX
•				
	CLÁUSULA SEGUNDA			
, ,		. ;	•	
	O presente Termo, de	corre em virti	ude da Dire	toria ante
rior não ter			, ver	nda esta
efetuada em_	9 / 02 / 88 , conforme	Processo No 9	65/88	Protocolo
Nº 1257/88 .				•
	•			
	CLAUSULA TERCEIRA			

Pelos motivos alegados na Cláusula anterior,os atuais

Diretores, assinam o presente Termo, passando esta a fazer parte do

Processo e complementação do

E, por estarem de acordo, assinam em quatro vias de

igual teor e forma.

Cuiabá, 26 de

1.991.


DIRETOR PRESIDENTE

DIRETOR ADMINISTRATIVO FINANCEIRO

DIRETOR SOPERINGENDENTE

DIRETOR DE OPERAÇÕES

casana dentidade 355.668-85P/RT.	Naturalidade C. GUINANES/M CPF/CGC 353.654.631-5  II - IDEN Quadra Nº 40  EMA MOSSO  LOTE 21	MITENTE  MITENTE  MITENTE  Cidod  CA  CA  MITENTE  A  Cidod  CA  CA  CA  CA  CA  CA  CA  CA  CA  C	COMPRAI  COM	OOR F	Profissão  DO 1  stado  NT.	2
stado Civil  CASADA  dentidade  355.668-35P/FT.  Indereço  Certais  .tote Nºº  22  .tmite Frente  .tmite Lado Direito	DADOS DO PRO BAMPATO PERBIR Noturalidade C. GUIDARASS/M CPF/CGC 353.654.631-5  II - IDEN Quadra Nº A0  ECRE 21  LOTE 13	Nocio  Cidod  Cidod  CA  NTIFICAC  Sero  CA  - 12.00m  - 49.00m	COMPRAI	A F	po :	CEP
stado Civil  CASADA  Jentidade  355.669-35P/FT.  Indereço  Certado  ote Nºº  22  Limite Frente	Naturalidade C. GUIMARASS/M CPF/CGC 353.654.631-5  II — IDEN Quadra Nº 40  EMA MOSSO  LOTE 21	Nocio  Cidod  Cidod  CA  NTIFICAC  Settor  R. C  - 12.00m  - 40.00m  - 12.50m	nalidade  STANDERINA  ĀO DO LO	A F	po :	CEP
casaba  casaba  centidade  35.683-35/AT.  ndereco  centidade  imite Frente  imite Lado Direito  imite Fundos	C. GUINARISS/M CPF/CGC 353.654.631-5  II — IDEN Guadra Nº 40  EGRA MOSSO  LOTE 21	Nocio Cidod Cidod NTIFICAC Setor R. C - 12.00m - 40.00m	ERASILTIR STANELIRE T. ĀO DO LO	TE S	po :	CEP
casaba  lentidade  353.668-65P/RT.  Indereco  Cettado  ote Nº  22  Limite Frente  Limite Lado Direito  limite Fundos	C. GUIRARES / M CPF/CGC 353.654,631-5  II - IDEN Quadra Nº 40  EVA NOSSO  LOTE 21  LOTE 13	Cided  Cided  CAN  CAN  NTIFICAC  Server  A. COm  - 43. COm  - 12.00m	ERASILTIR STANELIRE T. ĀO DO LO	TE S	po :	CEP
ote Nº 22 Limite Frente	II - IDEN Quadra Nº 40  LOTE 21	Cidod  3. CA  NTIFICAC  Seton  4. COm  40. COm  12. SOm	ĀO DO LO	TE	MT.	ia WREANO
ote Nº 22 Limite Frente Limite Lado Direito	II - IDEI Quadra Nº 40  MA NOSSO  LOTE 21  LOTE 13	NTIFICAC Servi W. C - 12.00m - 49.00m - 12.00m	ĀO DO LO	TE is	Categor	
ote Nº 22. Imite Frente Imite Lado Direito	Quadra Nº 40  MA MOSSO  LOTE 21  LOTE 13	NTIFICAC Serio M. C - 12.00m - 40.00m - 12.00m	ÃO DO LO		-	
imite Frente  Imite Lado Direito	Quadra Nº 40  EGA HOSSO  LOTE 21  LOTE 13	#. 0 - 12,00m - 40,00m - 12,50m	•		-	
limite Frente  Imite Lado Direito	LOTE 13	- 12,00m - 40,00m - 12,60m			-	
lmite Lado Direito limite Fundos	LOTE 21	- 40,00m - 12,50m	,			
lmite Fundos	LOTE 13	- 12,50a				
		<u> </u>				
.imite Lodo Esquerdo		<u> </u>	•			
	1.CFR 23					
		- 49,00a				
	III — COND	UCŌES CO	NTRATIIA	18		<del></del>
Projeto Julius 21 1185		Valor	/Unidade(m <sup>2</sup>	ouha) \	Valor To	19,600,00
Plano de Pagamento				da Entre		
			ļ	23 1.45		
V <sup>®</sup> de Prestações	Valor das Pr	restocões		711/03)		
05 (C I W C 0)	CE\$ 1.4			mento do		
IV			TAL LOTE	AMENT		
Matricula Årea Tota 1 Nº	Livro Data	Matric	ula Loteame	nto Nº L	ivro	Data
<u></u>	<u> </u>	<u> </u>				
BS: As partes tomam'clêr este Instrumento.	ncia neste ato que o pre	esente contro	ito será regio	lo pelas ci	áusulos á	constantes do
		Cı	iabá,de	•	market (	de 19_
OMITENTE COMPRADOR (A)			PROMITENTE VENI			3-
F N° 353.654.631	S Breisa	<b>L</b>		CODEM	IAT	
STEMUNHAS						
			OPF Nº	TENDENTE		
				1		

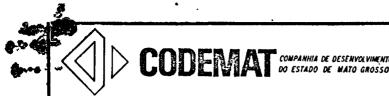

	an ing palabasi ng mga ka	walesan e	e trybycej pro się zastają okonej okonej (z	
			PROJETO: JUINA 2º FASE	
		,	MUNICÍPIO: JUINA-MT.	
DI ANTA DO LOTE Nº 22 Ou	.d.a 40 / N CAST!			
PLANTA DO LOTE Nº 22 Que			SETOR: URBANA	H & D
PROPRIETÁRIO: <u>A DE NIL</u> ÁREA: <sup>14</sup> 80,00 m <sup>2)</sup>			***************************************	•••
AREA: 480,00m2	ESCALA: 1:5	500	DATA: 19/05/88	
	P	LANTA		
K.	RAU∏A, ⊂ MIO.GNO		<u>.</u>	-
	12,00		- Self Inc	
LOTE - 23	40,00	ZOTE :	21 Q2 108 17	
	12,00		· , ^	
	LOTE 13		<del>-</del> , ,	
	MEMORIA	1 05000	217140	_
		***************************************		
Situação dos Marcos:			•	
FRENTE: RUA	MOGNO	DISTĀ	ÂNCIA: 12,00 m	
LADO DIREITO: LOT			ÂNCIA: 40,00 m	••••
FUNDOS: LO1		•	ÅNCIA: <u>12,00 m</u>	
LADO ESQUERDO: LOT	E 23	DISTĀ	ÂNCIA: 40,00 m	
EDECKSON L. DE Chefe Setor de Ap	MEDEIROS MEDEIROS		Robustiane Dominges de Minaira	—
		<del></del>	THE WAS CITY TO SHAPE THE PERSON OF THE PERS	
	•	<del></del>	- COULDIAL.	



DIRETOR DE OPERAÇÕES

#### 

Aos 27 dias do mês de June . , do ano de hum mil no
vecentos e noventa e hum ( 1.991), a COMPANHIA DE DESENVOLVIMENTO DO
ESTADO DE MATO GROSSO-CODEMAT, Sociedade de Economia Mista, com sede
no Centro Político Administrativo-C.P.A., Bloco do G.P.C. nesta Capi
tal, CGC/MF Nº 03.474.053/0001-32, neste ato representada pelos Dire
tores: Diretor Presidente; Diretor Superintendente; Diretor de Opera
ções e Diretor Administrativo Financeiro, resolve assinar o presente
Termo de Responsabilidade, conforme Cláusulas abaixo:
CLÁUSULA PRIMEIRA
•
O objetivo deste Termo de Responsabilidade, é a alien <u>a</u>
ção de um lote de terras, localizado no Município de Juina-MT, con
forme Contrato Nº <b>8027</b> devidamente assinado pelo Comprador Sr.
AMENIL DE SAMPAIO FEREIRA em 11 / 02 / 88 XHXXXXXXXXXXXXXX
ANOREX CONTROL OF THE
CLÂUSULA SEGUNDA
O presente Termo, decorre em virtude da Diretoria ante
rior não ter assinado o ,venda esta
efetuada em 11 /02 /68 , conforme Processo Nº 977/88 . , Protocolo
14269/88
CLÁUSULA TERCEIRA
Pelos motivos alegados na Cláusula anterior,os atuais
Diretores, assinam o presente Termo, passando esta a fazer parte do
Processo e complementação do COMPRETO
E, por estarem de acordo, assinam em quatro vias de
igual teor e forma.
Cuiabá, 27 de 1.991.
(() aunulle
DIRETOR PRESIDENTE

DIRETOR ADMINISTRATIVO

FINANCEIRO

Nº Processo	Nº 80 Contrato	Nº da Conco	rrência Pública	Data da I	domologaçã
976/88	8026XX	YV	/68		12.86
I -	- DADOS DO PROMI	TENTE COM	M PRADOR		
ADENIL DE SAM	PAIO PEREIRA				
Estado Civil	Naturalidade NT	Nacionalida		Profissão	· · · · · · · · · · · · · · · · · · ·
CASADA Identidade	CHAPADA GUIMARAES	Gidade Cidade	ILEIRA	DI Estado	CEP
355.688 SSP - MT	353,654,631 - 53				l
Endereco CERÂMICA JU	RUEGA EM CASTANHEI	RA			
	II - IDENT		DO LOTE		
Lote Nº 21	Quadra Nº	Setor	-	Categori	a
Limite Frente	40	. CASTA	WEIRA .	ERBANO S	RESIDENC
	RUA MOGNO	12	,00 m		
Limite Lado Direito	OS LOTES 18,19 E	<b>26</b> An.	OD ex		
Limite Fundos	DO LOTED LOTED &	401			
	LOTE 14	12,	00 m		
Limite Lado Esquerdo	1 777				
	LOTE 22	40,	00 (44)		
			,00 m		
Projeto Tilyon On	III - CONDIC	ŌES CONTA		Valor Tot	Pal
FASE. JUINA 20	III CONDIC	ŌES CONTF	RATUAIS ade(m2ouho)		_
Plano de Pagamento	III - CONDIC	ŌES CONTF	RATUAIS	trada	8.700,0
Plano de Pagamento	Area 480,00 m <sup>2</sup> O SEM DESCONTO	ŌES CONTE	RATUAIS ade(m2ouho)	trada	8.700,0
Plano de Pagamento  Nº de Prestações	480,00 m <sup>2</sup> O SEM DESCONTO	ŌES CONTE	RATUAIS ade(m2 ou ha) 1900 Valor da En	trada da 19	8.700,0
Plano de Pagamento	Area 480,00 m <sup>2</sup> O SEM DESCONTO	ÕES CONTE	RATUAIS  ade(m2ouha)  Valor da En  Vencimento  Vencimento	trada da 19 da Última	8.700,0
Plano de Pagamento  Plano de Pagamento  I  Nº de Prestações	Area 480,00 m²  SEM DESCONTO  Valor das Prest 05 - CZI 1.	ŌES CONTE	RATUAIS  ade(m2ouha)  Valor da En  Vencimento  Vencimento	trada da 19 da Última VTO	8.700,0 1.450,0
Plano de Pagamento  Nº de Prestações  US	ABO, DO 102  ABO,	ŌES CONTE	RATUAIS  ade(m2ouha)  Valor da En  Vencimento  Vencimento  LOTEAMEI	trada da 19 da Última VTO	8.700,0 1.450,0 .03.88 .07.88
Plano de Pagamento  Nº de Prestações  IV  Matricula Área Tótal Nº  OBS: As partes tomam ciên	Area 480,00 m²  O SEM DESCONTO  Valor das Prest  O5 - CZ\$ 1  — MATRÍCULA ÁF  Livro Data	ŌES CONTE	Vencimento  LOTEAMEI  oteamento Nº	da Is da Ultima VTO	8.700,0 1.450,0 .03.88 .07.88
Plano de Pagamento  Nº de Prestações  05    V  Matricula Ärea Tòtal Nº	Area 480,00 m²  O SEM DESCONTO  Valor das Prest  O5 - CZ\$ 1  — MATRÍCULA ÁF  Livro Data	OES CONTE	Vencimento  LOTEAME! oteamento Nº	da I9 da Última VTO Livro cláusulos à	8.700,0 1.450,0 .03.88 .07.88 Data
Plano de Pagamento  Plano de Pagamento  Nº de Prestações  IV  Matricula Área Tótal Nº  OBS: As partes tomam ciêndeste Instrumento.	Area 480,00 m²  O SEM DESCONTO  Valor das Prest  O5 - CZ\$ 1  — MATRÍCULA ÁF  Livro Data	OES CONTE	ATUAIS  ade(m2ouha)  Valor da En  Vencimento  Vencimento  Vencimento  rá regido pelas	da I9 da Última VTO Livro cláusulos à	8.700,0 1.450,0 .03.88 .07.88 Data
Plano de Pagamento  Plano de Pagamento  Nº de Prestações  IV  Matricula Área Tótal Nº  OBS: As partes tomam ciêndeste Instrumento.  PROMITENTE COMPRADOR (A)	480,00 m²  480,00 m²  O SEM DESCONTO  Valor das Prest  05 - CZ\$ 1  — MATRÍCULA ÁF  Livro Data	OES CONTE	Vencimento  LOTEAME! oteamento Nº	da I9 da Última VTO Livro cláusulos à	8.700,0 1.450,0 .03.88 .07.88 Data
Plano de Pagamento  Plano de Pagamento  Nº de Prestações  IV  Matricula Área Tótal Nº  OBS: As partes tomam ciêndeste Instrumento.  PROMITENTE COMPRADOR (A)	480,00 m²  480,00 m²  O SEM DESCONTO  Valor das Prest  05 - CZ\$ 1  — MATRÍCULA ÁF  Livro Data	OES CONTE	ATUAIS  ade(m2 ou ha)  Valor da En  Vencimento  Vencimento  LOTEAME!  oteamento N2  rá regido pelas  ENTE VENDEDORA	da IS da Último VTO Livro cláusulos à	8.700,0 1.450,0 .03.88 .07.88 Data
Plano de Pagamento  Plano de Pagamento  Nº de Prestações  IV  Matricula Área Tótal Nº  OBS: As partes tomam ciêndeste Instrumento.  PROMITENTE COMPRADOR (A)	Area 480,00 m²  O SEM DESCONTO  Valor das Prest  O5 - CZ\$ 1  — MATRÍCULA ÁF  Livro Data	OES CONTE	ATUAIS  ade(m2 ou ha)  Valor da En  Vencimento  Vencimento  LOTEAME!  oteamento N2  rá regido pelas  ENTE VENDEDORA	da I9 da Última VTO Livro cláusulos à	8.700,0 1.450,0 .03.88 .07.88 Data
Plano de Pagamento  Plano de Pagamento  Nº de Prestações  IV  Matricula Área Tótal Nº  OBS: As partes tomam ciêndeste Instrumento.  PROMITENTE COMPRADOR (A)	480,00 m²  480,00 m²  O SEM DESCONTO  Valor das Prest  05 - CZ\$ 1  — MATRÍCULA ÁF  Livro Data	OES CONTE	ATUAIS  ade(m2 ou ha)  Valor da En  Vencimento  Vencimento  LOTEAME!  oteamento N2  rá regido pelas  ENTE VENDEDORA	da IS da Último VTO Livro cláusulos à	8.700,0 1.450,0 .03.88 .07.88 Data
Piano de Pagamento  Nº de Prestações  15  IV  Matricula Área Tótal Nº  OBS: As partes tomam ciêndeste instrumento.  PROMITENTE COMPRADOR (A)  CPF Nº  353.654.631	480,00 m²  480,00 m²  O SEM DESCONTO  Valor das Prest  05 - CZ\$ 1  — MATRÍCULA ÁF  Livro Data	OES CONTE	ATUAIS  Ide(m2 ou ha)  Valor da En  Vencimento  Vencimento  LOTEAME!  Oteamento N2  rá regido pelas  ENTE VENDEDORA  COD	da 19 da Último VTO Livro cláusulos à	8.700,0 1.450,0 .03.88 .07.88 Data
Piano de Pagamento  Nº de Prestações  15  IV  Matricula Área Tótal Nº  OBS: As partes tomam ciêndeste instrumento.  PROMITENTE COMPRADOR (A)  CPF Nº  353.654.631	480,00 m²  480,00 m²  O SEM DESCONTO  Valor das Prest  05 - CZ\$ 1  — MATRÍCULA ÁF  Livro Data	OES CONTE	ATUAIS  ade(m2 ou ha)  Valor da En  Vencimento  Vencimento  LOTEAME!  oteamento N2  rá regido pelas  ENTE VENDEDORA	da 19 da Último VTO Livro cláusulos à	8.700,0 1.450,0 .03.88 .07.88 Data
Piano de Pagamento  Nº de Prestações  15  IV  Matricula Área Tótal Nº  OBS: As partes tomam ciêndeste instrumento.  PROMITENTE COMPRADOR (A)  CPF Nº  353.654.631	480,00 m²  480,00 m²  O SEM DESCONTO  Valor das Prest  05 - CZ\$ 1  — MATRÍCULA ÁF  Livro Data	OES CONTE	ATUAIS  Ide(m2 ou ha)  Valor da En  Vencimento  Vencimento  LOTEAME!  Oteamento N2  rá regido pelas  ENTE VENDEDORA  COD	da 19 da Último VTO Livro cláusulos à	8.700,0 1.450,0 .03.88 .07.88 Data



			PROJETO	: JUINA 2º FASE
		•	MUNICÍPIO	: JUINA-MT.
PLANTA DO LOTE Nº 21Quadra	40 / N. CASTAN	HEIRA .		SETOR: URBANA
PROPRIETÁRIO: ADENIL DE				
ÁREA: 486.00m2	ESCALA:			DATA: 19 / 05 / 88
AREA			***************************************	DATA: 19 / 03 / 66
	F	PLANTA		
R.U.	A MOGRIO	' ()		
, to	yu(o o 11 10	-·		
			<del>,</del>	N <sub>PO</sub>
	12,00		<del></del>	Jan No
	,			\$*//
		LOTE	20	· <b>/</b> /
				M/h
LOTE (22	00,00			//.^.M
LOIE (32	40,00	LOTE	19	and solid
				an. //
			<del></del>	•
		LOTE	18	
		1 (		
	12,00		_	
·	1075 14	•		
	LOTE 14			•
	1	·		
	M E M O R I A	AL DESC	BITIVO	
	W F W O K I	AL DESC	RIIIVO	
Limites:	•			
	RUA MOGNO			
	OTE 14			,
		9 e 20		***************************************
. A OESTE COM:L	.OTE 22			
Situação dos Marcos:				
FRENTE: RUA LADO DIREITO: OS LO				.00m
	14			0,00m 2,00m
LADO ESQUERDO: LOTE				0,00m
	<i>i</i>		· · · · · · · · · · · · · · · · · · ·	
A-A	11/-			
/1///	Hellen			A James
EDECKSON L. DE MED			(Kalina)	invalues de no es
Chefe Setor de Apola 1	Ponies		Eng. A	OF CR THISTER 212

क **ए**ड्रक्क स्वकृष्ट



# IERMO DE RESPONSABILIDADE

. Aos 🦙 dias do mês de 🚜 , do ano de hum mil no
vecentos e noventa e hum (1.991), a COMPANHIA DE DESENVOLVIMENTO DO
ESTADO DE MATO GROSSO-CODEMAT, Sociedade de Economia Mista, com sede
no Centro Político Administrativo-C.P.A., Bloco do G.P.C. nesta Capa
tal, CGC/MF Nº 03.474.053/0001-32, neste ato representada pelos Dire
tores: Diretor Presidente; Diretor Superintendente; Diretor de Opera
ções e Diretor Administrativo Financeiro, resolve assinar o presente
Termo de Responsabilidade, conforme Cláusulas abaixo:
CLAUSULA PRIMEIRA
O objetivo deste Termo de Responsabilidade, é a aliena
ção de um lote de terras, localizado no Município de Juina-MT, com
forme Contrato No devidamente assinado pelo Comprador Sr.
ADENII DE GAMPAIO PEREIRA em 11 / 02 / 28 HEXXXXXXXXXXXXXXXX
ATHANANANANANANANANANANANANANANANANANANA
CLÁUSULA SEGUNDA
O presente Termo, decorre em virtude da Diretoria ante
rior não ter assinado o company , venda esta
efetuada em 11 / 02/ 88 , conforme Processo Nº 976/88 , Protocolo
Nº 1269/88 .
CLÁUSULA TERCEIRA
Pelos motivos alegados na Cláusula anterior,os atuais
Diretores, assinam o presente Termo, passando esta a fazer parte do

E, por estarem de acordo, assinam em quatro vias

Cuiabá,

DIRETOR PRESIDENTE

igual teor e forma.

Processo e complementação do

DIRETOR DE OPERAÇÕES

de 1.991.

đe

DIRETOR SOPERINCENDENTE

DIRETOR ADMINISTRATIVO FINANCEIRO

\ <i>Q</i>			
nde	CONTRATO	DE COMPROMISSO	DE COMPRA E VENDA
l M			

in .			
Nº Processo	№ do Contrato	Nº da Concorrência Pública	Data da Homologação
982/88	2220XX	X X 36/86	05/12/86

Endereco Escritório Esquena - Av. Principal, s/n - Castanbeiro-RT.							
17.102.076-55P-5P.	878.838.218-49	M. CI	STABLETEA	MT.	<u> </u>		
ldentidade .	CPF/CGC	Cidade		Estado	CEP		
SOLTRIRO .	nova esperança/fr.	BRAKILKIFA		ASSI	ST. ADMINIST		
Estado Civil	Naturalidade	Nacionalidad	le .	Profisso	lo		
Nome	assayeki ikeda						
	- DADOS DO PROMITI	ENTE COM	PRADOR		<del> </del>		

II — IDENTIFICAÇÃO DO LOTE								
Lote Nº 39	Quadra Nº	Setor R. CASTAMESIRA	Categoria WREARD					
Limite Frente	rea méero - 1	12,00m						
Limite Lado Direito	TOLK 39 - 4	10,00m	······································					
Limite Fundos	LOTE 09 - 1	12,09m						
Limite Lodo Esquerdo	10TE 31 - 4	10 , 00m						

	111 — CONDIÇÕ	ES CONTRAT	UAIS		
Phojeto Juina 22 PASE	Area 486,00m2	Ca\$ 20,0		Valor Total C23 9.600,00	
Plano de Pagamento  OS PARCEJAS DE	CR\$ 1.450.00	Vo	C25 1:450 60		
№ de Prestações	Valor das Presta	` ` ·	ncimento	da 19	
05 (C I N C 0)	· C#\$ 2.450,	17.	ncimento 12/8	da Última <b>7/88</b>	

3352	2-c	03/07/78	28.427	2-C Q	19/05/87	
Matricula Área Total Nº	Livro	Data	Matricula Loteamento Nº	Livro	Data	
IV — MATRICULA AREA TOTAL LOTEAMENTO						

OBS: As partes tomam clência neste ato que o presente	contrato será regido pelas cláusulas čons	stantes do verso
deste Instrumento,		
•	Culabá, 12 de fevereiro	de 19_ <b>\$8</b>
PROMITE NTE COMPRADOR (A.)	PRO MITENTE VENDEDORA	
CPF Nº 873-032-19	CODEMAT	
TESTEM UNHAS	CPF Nº	<u> </u>
	DIRETOR SUPERINTENDENTE	•
CPF Nº	•	
CPF N°	CPF Nº	<u> </u>
•	DIRETOR DE OPERAÇÕES	

			PPO IETO:	JUINA 2º FASE
		•		JUINA - MT
PLANTA DO LO	OTE Nº 30 QDA	: 51 / NUCLEO CA	STANHEIRA	SETOR: URBANA
PROPRIETÁRIO	: EDUARDO	MASSAYUKI II	KEDA .	
ÁREA: 480	0,00 m <sup>2</sup>	ESCALA: 1:500	Au June 144	DATA: 18/05/88
		PLA	NTA	
				<b>w</b>
	•			المراجعة الم
	RŪ A	M'ÒGNO >	•	
_				48//
		12.00		<b>/</b> .
				$\mathcal{A}$
			72 29 22 10e	~//
			(00)	
	LOTE 31	Lo	TE 29	
	LOIE 31		,	
		40.00		
		, •		
		12.00		•
		LOTE 09	•	
		MEMORIAL	DESCRITIVO	
Limites:				
, <b>A</b> O	NORTE COM:	RUA MOGN	) ·	***************************************
	•	LOTE 09	***************************************	
	LESTE COM:			***************************************
Α (	OESTE COM:	LOTE 31		***************************************
				-
Situação dos Ma	arcos:			
	FRENTE: RUA	MOGNO	DISTÂNCIA: 12	,00m
LADO	DIREITO: LOTE		DISTÂNCIA: 40	
	FUNDOS: LOTE		DISTÂNCIA: 12	
LADO ES	QUERDO: LOTE	31 ·	DISTÂNCIA: 40	
	بسع			44444444444444444444444444444444444444
	A.	1 / .		
	//////	11/11/10		
	EDECKSON L. DE MED	inds V	<i>y</i> ) s	1/2/4/6
	Chefe Setor de Apolo	Sanico ,	Kohust	Sand Administrações consers

1.1. A 1



•
.Aos 27 dias do mês de <b>June</b> , ,do ano de hum mil no
vecentos e noventa e hum (1.991), a COMPANHIA DE DESENVOLVIMENTO DO
ESTADO DE MATO GROSSO-CODEMAT, Sociedade de Economia Mista, com sede
no Centro Político Administrativo-C.P.A., Bloco do G.P.C. nesta Capi
tal, CGC/MF No 03.474.053/0001-32, neste ato representada pelos Dire
tores: Diretor Presidente; Diretor Superintendente; Diretor de Opera
ções e Diretor Administrativo Financeiro, resolve assinar o presente
Termo de Responsabilidade, conforme Clausulas abaixo:
CLÁUSULA PRIMEIRA
O objetivo deste Termo de Responsabilidade, é a aliena
ção de um lote de terras, localizado no Município de Juína-MT, cor
forme Contrato Nº 8220 devidamente assinado pelo Comprador Sr.
EGUARDO MASSAYUKT IKEDA em 12 / 02 / 88 MUNEROUKKUKKUKKUKKUKK
CLÁUSULA SEGUNDA
O presente Termo, decorre em virtude da Diretoria ante
O presente Termo, decorre em virtude da Diretoria ante
rior não ter assinado o communo, venda esta
rior não tor agginado o
rior não ter assinado o <b>CONTRATO</b> , venda esta efetuada em 12 / 62 / 68 , conforme Processo Nº 982//88 , Protocolo
rior não ter assinado o <b>CONTRATO</b> , venda esta efetuada em 12 / 62 / 68 , conforme Processo Nº 982//88 , Protocolo
rior não ter assinado o <b>COMPRATO</b> , venda esta efetuada em <u>12 / 62 / 68</u> , conforme Processo Nº 982//88, Protocolo Nº 1274/88.  CLÂUSULA TERCEIRA
rior não ter assinado o compano ,venda esta efetuada em 12 / 62 / 68 ,conforme Processo Nº 982//88 , Protocolo Nº 1274/88 .  CLÁUSULA TERCEIRA  Pelos motivos alegados na Cláusula anterior,os atuais
rior não ter assinado o <b>COMPRATO</b> , venda esta efetuada em <u>12 / 62 / 68</u> , conforme Processo Nº 982//88, Protocolo Nº 1274/88.  CLÂUSULA TERCEIRA
rior não ter assinado o complementação do comple
rior não ter assinado o compano ,venda esta efetuada em 12 / 62 / 68 ,conforme Processo Nº 982//88 , Protocolo Nº 1274/88 .  CLÁUSULA TERCEIRA  Pelos motivos alegados na Cláusula anterior,os atuais Diretores, assinam o presente Termo, passando esta a fazer parte do
rior não ter assinado o
rior não ter assinado o
rior não ter assinado o , venda esta efetuada em 12 / 62 / 68 , conforme Processo Nº 982//88 , Protocolo Nº 1274/88 .  CLÁUSULA TERCEIRA  Pelos motivos alegados na Cláusula anterior,os atuais Diretores, assinam o presente Termo, passando esta a fazer parte do Processo e complementação do E. por estarem de acordo, assinam em quatro vias de igual teor e forma.  Cuiabá, 27 de 1.991.
rior não ter assinado o
rior não ter assinado o

NO D	NS de Callate	49.45.05.			
1.007/88	Nº do Con 8 5 0 2	NS da Capcorrência Pública  25/86	Data da Homologação 05/12/86		
	- DADOS DO PROMIT	ENTE COMPRANOR			
lome	•	ENTE COMPRADOR			
	NATAL PERRETEA	1			
SOLTRIRO	PARANAVAÍ/DR.	Nacionalidade BRASILETRA	Profissão  LAVRADOR		
fentidade .	CPF/CGC	Cidade	Estado CEP		
151.600-SSP-MT.	155.905.261-91	CASTANHETRA	167.		
LOTE 01	- QUADRA 51 - CASTA	nestra-et.			
	II — IDENTIF	ICAÇÃO DO LOTE			
ote Nº	Quadra Nº	Setor	Categoria URBAND		
Imite Frente	51	W. CASTANHEIRA	residencial		
imite Frentø	Avenida Lixeira	- 14,60m			
lmite Lado Direito	RUA MÉGRO	~ 36,00m			
imite Fundos	LOTE 32	- 14,00a			
imite Lado Esquerdo	LOTE 62	- 36,00m			
	111 2011010	F0.00170	·		
rojeto Juina	Area	ES CONTRATUAIS  Valor/Unidade(m2 ou ha)	Valor Total		
29 FASE	504,00m2	Cz\$ 20,00 (m2)	CE\$ 10.080,00		
lano de Pagamento	•	Valor da Ent			
_		Czś c			
_	uals de C2\$ 1.530,0	. Vencimento d	530700		
05 PARCELAS IG	Valor das Prestas	Vencimento d 26/03/	530700 88		
05 PARCELAS IG	Valor das Prestas	Vencimento d 26/03/ Vencimento d	530700 a 19 88		
05 PARCEIAS IG	Valor das Prestas	Vencimento d 26/03/ Vencimento d	530700 619 88 10 Última 88		
05 PARCELAS IG	Valor das Prestas	Vencimento de 26/03/ 26/03/ Vencimento de 26/07/ A TOTAL LOTEAMEN	530700 619 88 10 Última 88		
05 PARCEIAS IG	Valor das Prestas CR\$ 1.530 — MATRÍCULA ÁRE	Vencimento de 26/03/ 26/03/ Vencimento de 26/07/ A TOTAL LOTEAMEN	530700 a 19 88 la Última 88		
05 PARCEIAS IG	Valor das Prestas  CRS 1.530  — MATRÍCULA ÁRE Livro Data	Vencimento de 26/03/ 26/03/ Vencimento de 26/07/ A TOTAL LOTEAMEN	530700 88 88 TO		
05 PARCEIAS IG  2 de Prestações  05 (C I B C O)  I V  Iditricula Área Total Nº  35: As partes tomam ciên	Valor das Prestas  CRS 1.530  — MATRÍCULA ÁRE Livro Data	Vencimento de 26/03/Vencimento de 26/07/26	530700 88 88 TO		
05 PARCEIAS IG	Valor das Prestas  CRS 1.530  — MATRÍCULA ÁRE Livro Data	Vencimento de 26/03/Vencimento de 26/07/26	530 700  a 19  88  TO  Livro Data		
05 PARCEIAS IG	Valor das Prestas  CRS 1.530  — MATRÍCULA ÁRE Livro Data	Vencimento de 26/03/Vencimento de 26/03/Vencimento de 26/07/	530 j 00  a 19  a Ultima  a Ultima  b Data  cláusulas constantes do v		
05 PARCELAS IG	Valor das Prestas  CRS 1.530  — MATRÍCULA ÁRE Livro Data	Vencimento de 26/03/Vencimento de 26/03/Vencimento de 26/07/	530 j 00  a 19  a Ultima  a Ultima  b Data  cláusulas constantes do v		
05 PARCEIAS IG	Valor das Prestas  CES 1.530  — MATRÍCULA ÁRE Livro Data  cla neste ato que o presente	Vencimento de 26/03/Vencimento de 26/03/Vencimento de 26/07/	530 j 00  a 19  a Ultima  a Ultima  b Data  cláusulas constantes do v		
05 PARCEIAS IG	Valor das Prestas  CRS 1.530  — MATRÍCULA ÁRE Livro Data	Vencimento de 26/03/Vencimento de 26/03/Vencimento de 26/07/	530700  a 19  a Ultima  a Ultima  b Data  cláusulas constantes do v		
05 PARCEIAS IG	Valor das Prestas  CES 1.530  — MATRÍCULA ÁRE Livro Data  cla neste ato que o presente	Vencimento de 26/03/ Vencimento de 26/07/ A TOTAL LOTEAMEN  Matricula Loteamento Nº  contrato será regido pelas de Cuiabá, 26 de 18	530700  a 19  a Ultima  a Ultima  b Data  cláusulas constantes do v		
05 PARCEIAS IGNE de Prestações  05 (C I N C O)  I V  Matricula Área Total Nº  BS: As partes tomam ciên este instrumento.  DMITENTE COMPRADOR (A)  F N° 155,905,261-9	Valor das Prestas  CES 1.530  — MATRÍCULA ÁRE Livro Data  cla neste ato que o presente	Vencimento de 26/03/ Vencimento de 26/07/ A TOTAL LOTEAMEN  Matricula Loteamento Nº  contrato será regido pelas de Cuiabá, 26 de 18	530700  a 19  a Ultima  a Ultima  b Data  cláusulas constantes do v		
05 PARCEIAS IGNE de Prestações  05 (C I B C O)  I V  Matricula Área Total Nº  BS: As partes tomam ciên este Instrumento.  DMITENTE COMPRADOR (A)  F N° 155,905,261-9	Valor das Prestas  CES 1.530  — MATRÍCULA ÁRE Livro Data  cla neste ato que o presente	CODE	530700  a 19  a Ultima  a Ultima  b Data  cláusulas constantes do v		
05 PARCEIAS IG  1º de Prestações  05 (C I N C O)  I V  Matricula Área Total Nº  3S: As partes tomam ciên ste Instrumento.  MITENTE COMPRADOR (A)  F N° 155,905,261-9	Valor das Prestas  CES 1.530  — MATRÍCULA ÁRE Livro Data  cla neste ato que o presente	Cuiabá, 26 de 160  CODE	530700  a 19  a Ultima  a Ultima  b Data  cláusulas constantes do v		
05 PARCEIAS IG Nº de Prestações 05 (C I B C O) I V Matricula Área Total Nº	Valor das Prestas  CES 1.530  — MATRÍCULA ÁRE Livro Data  cla neste ato que o presente	CODE	530700  a 19  a Ultima  a Ultima  b Data  cláusulas constantes do v		

DIRETOR DE OPERAÇÕES

SC/

CPF Nº



# CODEMAT COMPANHIA DE DESENVOLVIMENTO DO ESTADO DE MATO GROSSO

pality (Vitago) (p. 1820), and the distribution in a promotive control of the con	
•	PROJETO: JUINA - 2º FASE
I and the state of	MUNICÍPIO: JUINA - MT.
PLANTA DO LOTE NºOI QUADRA 51 / NUCLEO CASTANHI	
PROPRIETÁRIO: EURIVELTO NATAL FERREIR	passessessessessessessessessessessessesse
AREA: 504,00 m2 ESCALA: 1:500	DATA: 18/05/88
PLANTA	
· · · · · · · · · · · · · · · · · · ·	N <sub>mg.</sub>
	· //s*//
• Count work was	. /
RUA! MOGNO	
>w 3 €, 00.	
8.	LOTE 32
	LOTE 32 ""
36,00100	
	1
LOTE, 2	i
	,
	·
	•
	•
MEMORIAL DESC	RITIVO
Limites:	
AO NORTE COM: RUA: MOGNO AO SUL COM: LOTE 2	
A LESTE COM: LOTE 32	9
A DESTE COM: AV: LIXEIRA	
Situação dos Marcos:	•
FRENTE: AV: LIXEIRA DIST.	ANCIA: 14,00 m >
	ANCIA: 14,00 m ;
	ANCIA: 14,00 m
	ÂNCIA: 36,00 m
11/1/1/	0
EDECKSON L. DE MEDÉIROS	ern.
Chefe Seter de Apolo Téanico	

"DEMOT | Silver of the Silver

· }



# TERMO DE RESPONSABILIDADE

•
Aos <sup>26</sup> dias do mês de <b>de do de </b>
vecentos e noventa e hum ( 1.991), a COMPANHIA DE DESENVOLVIMENTO DO
ESTADO DE MATO GROSSO-CODEMAT, Sociedade de Economia Mista, com sede
no Centro Político Administrativo-C.P.A., Bloco do G.P.C. nesta Capi
tal, CGC/MF $N^{\circ}$ 03.474.053/0001-32, neste ato representada pelos Dire
tores: Diretor Presidente; Diretor Superintendente; Diretor de Opera
ções e Diretor Administrativo Financeiro, resolve assinar o presente
Termo de Responsabilidade, conforme Cláusulas abaixo:
CLÁUSULA PRIMEIRA
O objetivo deste Termo de Responsabilidade, é a alien <u>a</u>
ção de um lote de terras, localizado no Município de Juina-MT, con

# CLÁUSULA SEGUNDA

		0 pr	esente	Termo, d	decorre	em	virtude	da	Dire	toria	ante
rior não	o ter	assin	ado o_	CONTE	ATO				,vend	la	esta
efetuad:	a em_	26 /	Ø2/88 ,	,conforme	Proces	so	Nº1007/88	)		Proto	colo
No 129	9/88	•					,			·	

#### CLAUGHTA TEDCETON

	CHAUSULA TERCETRA	
	Pelos motivos alegados na Cláusula anterior,os	atuais
Diretores,	assinam o presente Termo, passando esta a fazer part	te do
	complementação do COMPANO	· .
	E, por estarem de acordo, assinam em quatro vias	đe
igual teor	·	
	Cuiabá, <sup>26</sup> de de de	1.991.

DIRETOR PRESIDENTS

DIRETOR DE OPERAÇÕES

1 7

DIRETOR ADMINISTRATIVO FINANCEIRO

SUPERINTENDENTE

	(1/2)					***	
ጎ.	4 <b>11</b> P	TO DE	COMPRON	IISSO DE	COMPRA	EVENDA	4
my	Kº Processo 981/88	Nº 82°0	XX8°°	J <sup>2</sup> da Concor <b>26</b> /	rência Pública <b>86</b>	05/12	<del>-</del> -
	I	· DADOS [	DO PROMIT	ENTE COM	PRADOR		
	Nome EDUARDO HAS	BAYUKI II	CEDA				
	Estado Civil	Naturalidad	erança/pr.	Nacionalida BRAST		Profissão	ADMINIST
	Identidade 17.102.076-35P-3P-	CPF/CGC	3,218-49	Cidade	CASTANURI	Estado C	EP
	Enderaço	<u> </u>	22 - Av. P1	L	γ		
	Lote Nº	Quadra Nº	- IDENIIF	ICAÇÃO D	AMMEIRA	Categoria	
	Limite Frente	NOA MÓS	#0 - 12,00s		AREBIA	RES.	DENCIAL
	Limite Lado Direito	LOTE 28	+ 40,000				
	Limite Fundos				<u>-</u>		
	Limite Lado Esquerdo	LOTE 19		•			
		LOTE 10	<u> 40,00</u>	R		<u> </u>	
	Projeto im pa	_  Area	CONDIÇÕ		ATUAIS	Valor Tota	
	Projeto Juina  21 PASE  Plana de Pagamento		0,60m2	I	,00 (m2)	CES 9.	600,00
	05 PARCELAS IG	Mais de c	8 <b>\$ 1.450,0</b> 0	)	Cus 3	450,00	
	N <sup>e</sup> de Prestações	Valo	or das Prestac	;ões	Vencimento 12/03	/88	
	OS (CINCO)	·	CES 1.450,		Vencimento	/88	
	I V Matricula Área Total Nº	- MAIRI	ÍCULA ÁRE		LOTEAME teamento Nº	NTO Livro	Data
	3352	2-C	03/07/78	29,42	7	2-c Q	19/09/8
		<del></del>					
	OBS: As partes tomam ciên deste Instrumento.	cia neste ato	que o presente	contrato ser	á regido pela:	s cl <b>áus</b> ulas ĉon	stantes do ve
	OBS: As partes tomam ciên	cia neste ato	que o presente			s ciáusulas con	de 19
	OBS: As partes tomam ciên	cia neste ato	que o presente	Cuiabá,,			
	OBS: As partes tomam ciên deste Instrumento.	cia neste ato	que o presente	Cuiabá,,	<b>12</b> _de		
	OBS: As partes tomam ciên deste Instrumento.	cla neste ato	que o presente	Cuiabá,,	de		
	OBS: As partes tomam ciên deste Instrumento.  PROMITENTE COMPRADOR (A)	cia neste ato	que o presente	Cuiabá,,	de	fevereizo	
į	OBS: As partes tomam ciên deste Instrumento.  PROMITENTE COMPRADOR (A)	cia neste ato	que o presente	Cuiabá,,	de	fevereizo	

DIRETOR DE OPERAÇÕES

CPF Nº



	PROJETO: JUINA - 2º FASE
	MUNICÍPIO: JUINA - MT
PLANTA DO LOTE Nº 29 QDA: 51 / NUCLEO CASTAN	HEIRA SETOR: URBANO.
PROPRIETÁRIO: EDUARDO MASSAYUKI IKEDA	
ÁREA: 480.00 m2	DATA: 18/08/88
PLANTA	
	•
R.U.A. MOGNO.	
<u> </u>	
12.00	—— Nm g
	47/
	$\mathcal{I}^{v}$
	. /
LOTE 30 LOTE 28,	
la l	
, 4 0 0 0 0 0 0 0 0 0 0 0 0 0 0 0 0 0 0	and ri
	•
	•-
12.00	;
LOTE 10	
1 , 1	•
M.EMORIAL DES	CRITIVO
WE WORTH DEG	
Limites:	
AO NORTE COM: RUA MOGNO /	
AO SUL COM: LOTE 10 /	•
A LESTE COM: LOTE 28	***************************************
A DESTE COM: LOTE 30	***************************************
Situação dos Marcos:	•
FRENTE: RUA MOGNO DIS	TÂNCIA: 12 00 m
	STÂNCIA: 12,00 m STÂNCIA: 40,00 m
	STÂNCIA: 12,00m
	STÂNCIA: 40,00m
<b>~</b>	
T111-	
//////////////////////////////////	Dunne.
EDECKSON L. DE MEDEIROS Chere Seter de Agolo Técnico	Robustines Dominger its Orres 14
l ·	Eng. Agr. CRCA - 358/11 (4.3)

Eng. Agr. CRCA - 388/U 14. Peuika

POGELERAL




	·
· ·	Aos <b>26</b> dias do mês de <b>Juno</b> , ,do ano de hum mil no
vecentos e ne	oventa e hum (1.991), a COMPANHIA DE DESENVOLVIMENTO DO
	TO GROSSO-CODEMAT, Sociedade de Economia Mista, com sede
	lítico Administrativo-C.P.A., Bloco do G.P.C. nesta Capi
	$N^{\circ}$ 03.474.053/0001-32, neste ato representada pelos Dire
	or Presidente; Diretor Superintendente; Diretor de Opera
	or Administrativo Financeiro, resolve assinar o presente
	ponsabilidade, conforme Cláusulas abaixo:
· · .	CLÁUSULA PRIMEIRA
•	O objetivo deste Termo de Responsabilidade, é a aliena
ção de um lo	te de terras, localizado no Município de Juína-MT, cor
	to Nº 8208 devidamente assinado pelo Comprador Sr.
EDUARDO MASS	
XXXXXXXXXXX	XXXXXXXXXXXXXXXXXXXXXXXXXXXXXXXXXXXXXX
•	
./	CLÁUSULA SEGUNDA
	O presente Termo, decorre em virtude da Diretoria ante
rior não ter	
	/ 88 , conforme Processo Nº 981/88 , Protocolo
Nº 1273/88	· · · · · · · · · · · · · · · · · · ·
	·
•	CLÁUSULA TERCEIRA
Diretores	Pelos motivos alegados na Cláusula anterior,os atuais
	ssinam o presente Termo, passando esta a fazer parte do
Processo e co	omplementação do <b>comparo</b>
igual teor e	E, por estarem de acordo, assinam em quatro vias de
iguai teoi e	
	Cuiabá, <b>26</b> de <b>Junto</b> de 1.991.
•	
DIRETOR PRES	IDENTE DIRECTOR SUPERINTENDENTE
/ .	
DIRETOR DE O	PERAÇÕES DIRETOR ADMINISTRATIVO FINANCEIRO

ath Cosaft	OO PROMITE			Data da H 05/1	2/86
ath Cosaft		NTE COA	IPRADAR		
	38	1412 001	HADOK		
Naturalidade	S. SHEAS-	Nacionalida	do IRIPA	Profissão	ACREI
. CPF/CGC		Cldade		Estado (	CEP
	L - N. Car	tanheira	æ.	<u> </u>	<del></del>
11 -	- IDENTIF	I CAÇÃO [	O LOTE		
Quadra Nº	41	Setor W. CAS	TANKETRA	Categoria	STORY
AVEKIDA	¥ - 1	4,00m			13
RUA CERE	LIBLEA - 4	0,00m			
LOTE 7	- 1	4,00m			
Área		Valor/Unido	de(m2ouha) ,00 (m2) Vaior da En	trada	11.26
CB\$ 1.716,	,67		Vencimento	da 19	
1	_		Vencimento	da Última	
- MATRI	CULA, ÁRE				Dat
2-c	03/07/78	28.4	27	2-C Q	19/
	Quadra Nº Quadra	CPF/CGC   399.444.219-15	CPF/CGC 300.444.219-15  Clidade  11 - IDENTIFICAÇÃO D  Quadra Nº 41  Setor H. CAS  WENDA Y - 14,000  111 - CONDIÇÕES CONTR  Area S60,6002  CES 1.716,67  - MATRÍCULA ÁREA TOTAL  Livro Data Matricula Le	CASTABLETA  Quadra (1 - N. Castanheira-M.  II - IDENTIFICAÇÃO DO LOTE  Quadra Nº  41 Setor  N. CASTABLETA  AVERIDA Y - 14,000  IOTE 7 - 14,000  IOTE 7 - 14,000  IOTE 7 - 14,000  IOTE 2 - 40,000  IOTE 2 - 40,000  IOTE 2 - 40,000  Valor da Prestações  Valor das Prestações	CASTABLETA  TI — IDENTIFICAÇÃO DO LOTE  Quadro Nº  41 Setor  R. CASTABLETA  AND  ENA CEREJINA - 40,000  LOTE 7 - 14,000  LOTE 2 - 46,000  LOTE 2 - 46,000  LOTE 2 - 46,000  LOTE 2 - 46,000  LOTE 3 - 46,000  LOTE 3 - 46,000  LOTE 1 - 14,000  LOTE 2 - 46,000  LOTE 2 - 46,000  LOTE 2 - 46,000  LOTE 3 - 46,000  LOTE

DIRETOR DE OPERAÇÕES

CPF Nº

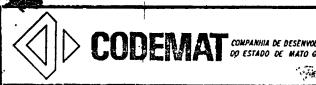

	The state of the s	
ı	PROJETO:	JUINA - 2º FASE
-	MUNICÍPIO :	JUINA - MT.
PLANTA DO LOTE Nº 01	QUADRA 41 / NUCLEO CASTANHEIRA,	SETOR: URBA NO
PROPRIETÁRIO: EGON	MARTIM GOSSLER	<del></del>
AREA: 560, 00 m2	ESCALA: 1 10500	DATA: 19 /05 /88

PLANTA

RUA: CEREJEIRA NH

40 DOO . LOTE 7. 40,00 2, LOTE

MEMORIAL DESCRITIVO

Limites:

AO NORTE COM: RUA: CERE JEIRAL

COM: LOTE 2: AO SUL

A LESTE COM: LOTE

A DESTE COM : AV: Y.

Situação dos Marcos:

FRENTE: AV : Y

LADO DIREITO: RUA: CEREJEIRA

FUNDOS: LOTE 7

LADO ESQUERDO: LOTE 2

DISTÂNCIA: 14,00 m

DISTÂNCIA: 40,00 m

DISTÂNCIA: 14,00 m

DISTÂNCIA: 40,00 m

EDECKSON L. DE MEDEIROS Chefe Setor de Apploi Técnico

Modustiana Wominios da Ulionera Eng. Age. CREA - JRS/D 14: 42.



## **ZERMO** DE RESPONSABILIDADE

· · · · · · · · · · · · · · · · · · ·
Aos 🌃 dias do mês de 🌃 , ,do ano de hum mil no
vecentos e noventa e hum ( 1.991), a COMPANHIA DE DESENVOLVIMENTO DO
ESTADO DE MATO GROSSO-CODEMAT, Sociedade de Economia Mista, com sede
no Centro Político Administrativo-C.P.A., Bloco do G.P.C. nesta Capi
tal, CGC/MF Nº 03.474.053/0001-32, neste ato representada pelos Dire
tores: Diretor Presidente; Diretor Superintendente; Diretor de Opera
ções e Diretor Administrativo Financeiro, resolve assinar o presente
Termo de Responsabilidade, conforme Cláusulas abaixo:
,

#### CLAUSULA PRIMEIRA

WKXXXXXXXXXXXXXXXXX	CONTRACTOR CONTRACTOR	M. Company of Street	anara)	DOMESTIC STREET	THE PARTY OF	COOK	CHANKEY.
eson martin gossi	Jan.	em	26 / (	)2 · /88 <b>23U</b>	THE REAL PROPERTY.	CKREAC	MAXXXXX
forme Contrato	иō <b>918</b> .	evidamente	assiı	nado pelo	Compra	dor	sr.
ção de um lote	de terras, 1	ocalizado	nọ Mui	nicipio de	e Juina	-MT,	con
	O objetivo de	ste Termo	de Re	sponsabili	.dade,	éа	alien <u>a</u>

#### CLÁUSULA SEGUNDA

		O presente	Termo, de	ecorre em	virtude	da	Diretoria	ant <u>e</u>
rior não	ter	assinado o_		MIRATO	·		_,venda	esta
efetuada	em_	26 /02 / 88	, conforme	Processo	No 1001/6	18 .	· , Proto	colo
.N⊙3298,	<b>/88</b>	•			•			

#### CLÁUSULA TERCEIRA

	Pelos motivos alegados na Cláusula anterior,os	atuais
Diretores,	assinam o presente Termo, passando esta a fazer par	te do
Processo e	complementação do COMPANO	
	E por estarem de acordo accinam om quatro vias	

E,por estarem de acordo,assinam em quatro vias de igual teor e forma.

Cuiabá,2

đe

de 1.991.

DIRETOR PRESIDENTE

DIRETOR SURERINTENDENTE

DIKETOR DE OPERAÇÕES

DIRETOR ADMINISTRATIVO ETNANCEIRO

Processo	N5 <b>Q</b>	b-nil	-9 X X	XI <sup>2</sup> X Conco	rrência Pública	Data do H	omologação
1.008/88				26/	<u> 86</u>	05/12	/86
	— DΔ	DOS D	O PROMIT	ENTE CON	& PRADOR		
me							
ado Civil		alidade		Nacionalida	de	Profissão	
CASMO			s. Ciba Ai/as.	BRASTL		BORRAC	TRITIO
ntidade	. CPF	/ CGC		Cidade			CEP
<b>38.491-3-229/1</b> dereco	A. 30	9.444.	.219-15	CAST	ABBELRA	M.	
Letz (	2 <b>- Q</b> u	edza 4	1 - Cast	mbelra-H?	•		
			IDENTI	FICAÇÃO [	)	* * * * * * * * * * * * * * * * * * * *	
te Nº	Quad	ira Nº	TUENTI	Setor	JO LOIE	Categoilla	
63 ·			41	F. CAST	MEETRA	21	CHANO EXISTRICIAL
nite Frente	27	TENT E	1	3,60a		,	1924
nite Lado Direito							3001
	***	TE O	2 - 40	0,60m			
nite Fundos	D.	) 128 (0)	· - 13	, 90m			
nite Lado Esquerdo						•	
		)	- 40	),60m			
		11 -					
		11	CONDICC	ES CONTR	RATUALS		
ojeto Julia	Árec				ATUAIS	Valor Tota	
Jene Jene	Árec		CONDICO	Valor/Unido		Cat 1	
ino de Pagamento		5.	20,0943	Valor/Unido	90 (p2) Valor da En	Cat 1	
ono de Pagamento  OS PARCELAS BI		. \$83,3	0,90 <u>a3</u>	Valor/Unido	90 (p2) Valor da En	Cas )	
os parcetas es		<b>53,3</b>		Valor/Unido	Vencimento	da Ultima	
os parcetas es	2 CZ+ 1.	53,3 Valor	4 das Presta	Valor/Unido	Vencimento 26/87/	da Última	
os parcetas per de Prestações  (C I N C O)	CE* 1	53,3 Valor Cas	4 das Presta	Valor/Unido	Vencimento	da III	
de Prestações  (C 1 N C 0)	CE* 1	53,3 Valor Cas	0,90±3 - das Presta - 1.583,34 - CULA ÁR	Valor/Unido	Vencimento 26/87/ LOTEAME	da III	0.400,60
de Prestações  (C I N C O)	V — M	53,3 Valor CBS	0,96±3  das Presta  1.562,34  CULA ÁR  Data	Valor/Unido	Vencimento 26/67/ LOT EAME	da Última NTO Livro	Data
de Prestacións  (C I N C O)	V — M	53,3 Valor CB3	0,96±3  das Presta  1.562,34  CULA ÁR  Data	Valor/Unido	Vencimento 26/67/ LOT EAME	da Última NTO Livro	Data
de Prestações  (C I N C O)  Itricula Ärea Total N  6: As partes tomam o	V — M	53,3 Valor CB3	0,96±3  das Presta  1.562,34  CULA ÁR  Data	Valor/Unido	Vencimento 26/67/ LOT EAME	da Última NTO Livro	Data
de Prestacões  (C I N C O)  Itricula Área Total N  6: As partes tomam o  le Instrumento.	V — M	53,3 Valor CB3	0,96±3  das Presta  1.562,34  CULA ÁR  Data	Valor/Unido Casa 30  Igoses EA TOTAL  Matricula La  .  Cuiabá,	Valor da En  Valor da En  Valor da En  Vencimento  26/87/ LOTEAMEI  oteamento Nº	da Última NTO Livro	Data
de Prestacões  (C I N C O)  Itricula Área Total N  6: As partes tomam o  le Instrumento.	V — M	SI Valor CES	das Presto 1.583,34 CULA ÁR Data	Valor/Unido Casa 30  Igoses EA TOTAL  Matricula La  .  Cuiabá,	Valor da En  Valor da En  Valor da En  Vencimento  26/87/  LOT EAME  oteamento Nº  rá regido pelas	da Última NTO Livro	Data
de Prestações  (C I N C O)  Itricula Ärea Total N  6: As partes tomam o	V — M	SI Valor CES	das Presto 1.583,34 CULA ÁR Data	Valor/Unido Casa 30  Igoses EA TOTAL  Matricula La  .  Cuiabá,	Valor da En  Valor da En  Valor da En  Vencimento  26/87/  LOT EAME  oteamento Nº  rá regido pelas	da Última NTO Livro	Data
de Prestacões  (C I N C O)  Itricula Área Total N  6: As partes tomam o  le Instrumento.	V — M	SI Valor CES	0,96±3  das Presta  1.562,34  CULA ÁR  Data	Valor/Unido Casa 30  Igoses EA TOTAL  Matricula La  .  Cuiabá,	Valor da En  Valor	da Última NTO Livro	Data
de Prestacões  (C I N C O)  Itricula Área Total N  6: As partes tomam o  le Instrumento.	V — M	SI Valor CES	das Presto 1.583,34 CULA ÁR Data	Valor/Unido Casa 30  Igoses EA TOTAL  Matricula La  .  Cuiabá,	Valor da En  Valor	da Última NTO Livro	Data
de Prestações  5 (C I N C O)  Intricula Área Total N  S: As partes tomam o  re Instrumento.  ITENTE COMPRADOR (A)  Nº 300.444.218	V — M	SI Valor CES	das Presto 1.583,34 CULA ÁR Data	Valor/Unido Casa 30  Igoses EA TOTAL  Matricula La  .  Cuiabá,	Valor da En  Valor	da Última NTO Livro	Data
de Prestacões  (C I N C O)  Itricula Área Total N  6: As partes tomam o  le Instrumento.	V — M	SI Valor CES	das Presto 1.583,34 CULA ÁR Data	Cuiabá,  CPF Nº	Valor da En  Valor	da Última NTO Livro	Data
de Prestações  5 (C I N C O)  Intricula Área Total N  S: As partes tomam o  re Instrumento.  ITENTE COMPRADOR (A)  Nº 300.444.218	V — M	SI Valor CES	das Presto 1.583,34 CULA ÁR Data	Cuiabá,  CPF Nº	Valor da En Valor da En Valor da En Vencimento Vencimento 26/87/ LOT EAME oteamento Nº rá regido pelas ENTE VENDEDORA COD	da Última NTO Livro	Data



	grant the second of the second	5. 16. 2 managan ang 18. 18. 18. 18. 18. 18. 18. 18. 18. 18.
•	PROJET	O: JUINA - 2º FASE
	MUNICIPI	IO:JUINA - MT
	:41/NUCLEO CASTANHEIRA	SETOR: URBANO /
PROPRIETÁRIO: EGON MA	RTIM GOSSLER.	***************************************
ÁREA: 520.00 m <sup>2</sup>	ESCALA: 1:500	DATA: 19/05/88
,	PLANTA	`
, /	. *	N <sub>no</sub>
· 11		S. N.

LOTE 0 2 40.00 LOTE 07 ENIDA LOTE

MEMORIAL DESCRITIVO

				Limites:
0 2	LOTE	сом:	AO NORTE	
 0 4	LOTE	сом:	AO SUL	•
 07	LOTE	COM:	A LESTE	
 Y	₽ AV.	сом :	A OESTE	
 ~		,		
	•	•	Marcos:	Situação dos

FRENTE: AV Y LADO DIREITO: LOTE 02 FUNDOS: LOTE 07

LADO ESQUERDO: LOTE 04

DISTÂNCIA: 13,00 m DISTÂNCIA: 40,00 m DISTÂNCIA: 13,00m DISTÂNCIA: 40,00 m

EDECKSON L. DE MEDEIROS Chefe Setor de Apole Técnico



## <u>T E R M Q D E R E S P Q N S A B I L I D A D E</u>

Aos <b>26</b> dias do mês de <b>Juneo</b> , ,do ano de hum mil n <u>o</u>
vecentos e noventa e hum ( $1.991$ ), a COMPANHIA DE DESENVOLVIMENTO DO
ESTADO DE MATO GROSSO-CODEMAT, Sociedade de Economia Mista, com sede
no Centro Político Administrativo-C.P.A., Bloco do G.P.C. nesta Capi
tal, CGC/MF No 03.474.053/0001-32, neste ato representada pelos Dire
tores: Diretor Presidente; Diretor Superintendente; Diretor de Opera
ções e Diretor Administrativo Financeiro, resolve assinar o presente
Termo de Responsabilidade, conforme Cláusulas abaixo:
CLÁUSULA PRIMEIRA
O objetivo deste Termo de Responsabilidade, é a aliena
ção de um lote de terras, localizado no Município de Juina-MT, con
forme Contrato Nº 8619 devidamente assinado pelo Comprador Sr.
egon luiz gossler em 25 / 02 / 86xxxxxxxxxxxxxxxxxxxxxxxxxxxx
**************************************
CLÁUSULA SEGUNDA
O presente Termo, decorre em virtude da Diretoria ante
rior não ter assinado o come , venda esta
efetuada em 26 / 02/ 88, conforme Processo Nº 1088/88 , Protocolo
No 1300/88 .
CLÁUSULA TERCEIRA
Pelos motivos alegados na Cláusula anterior,os atuais
Diretores, assinam o presente Termo, passando esta a fazer parte do
Processo e complementação do completo.
E, por estarem de acordo, assinam em quatro vias de
igual teor e forma.
Cuiabá, 26 de 1.991.
( amul
DIRETOR PRESIDENTE DIRETOR SUPERINTENDENTE
DIRETOR DE OPERAÇÕES DIRETOR ADMINISTRATIVO FINANCEÍRO



## Valor de Do

<del></del>					
CONTRA 2 Nº 1.000/83	N	X X26/86	rrência Pública 	05/1.	lomologac 2/86
			•		
Nome I	DADOS DO PROMIT	ENTE COM	PRADOR		
				1 = 2 = =	
Estado Civil CARADO	TIÃO DO CAI/RS.	Nacionalida BRASI	išira	Profissão BOR	RACHEIR
identidade 3.388.491-5-659/19	360.444.219-15	Cldade	STATISTIA	Estado	CEP
Endereço Lote 02 :	- Quedra 41 - Cestes	helmost.			
	II — IDENTIF	ICAÇÃO D	O LOTE		
Lote Nº	Quadro Nº	Setar. CA	STANIELIPA	Categori	Šidarcia
•	1				
Limite Frente	AVENTER Y - 13.	OCm		<del></del>	
	AVENTRA Y - 13,				128
Limite Lado Direito  Limite Fundos	LOTE 1 - 46,	00m 00m			128
Limite Lado Direito	LOTE 1 - 46,	96a			128
Limite Lado Direito Limite Fundos	1022 1 - 46, 1022 7 - 13,	90a 90a 90a	ATUAIS		128
Limite Lado Direito Limite Fundos	LOTE 7 - 13,	OCA OCA OCA ES CONTR	ATUAIS	Valor To	128
Limite Lado Direito  Limite Fundos  Limite Lado Esquerdo  Projeto  Plano de Pagamento	LOTE 7 - 13.  LOTE 3 - 40.	OCA OCA OCA ES CONTR		Valor Ta	
Limite Lado Direito  Limite Fundos  Limite Lado Esquerdo  Projeto	LOTE 7 - 13.  LOTE 3 - 40.	OCA OCA OCA ES CONTR	Valor de E	Valor To	
Limite Lado Direito  Limite Fundos  Limite Fundos  Limite Lado Esquerdo  Projeto  Plano de Pagamento  S PARCELAS DE	LOTE 1 - 46,  LOTE 3 - 46,  111 - CONDICO  Area 526,00m2  CES 1.583,34	OCA OCA S C O N T R Valor Unida	d (86° (m2)	Valor Ta	
Limite Lado Direito  Limite Fundos  Limite Lado Esquerdo  Projeto  Plano de Pagamento  Plano de Pagamento  Restações  CERCO	LOTE 1 - 46,  LOTE 3 - 46,  111 - CONDICO  Area 526,00m2  CES 1.583,34  Valor das Prestac . CES 1.583,3	GOME S CONTR Valor Unida	Valor da En	.583,34 788	
Limite Lado Direito  Limite Fundos  Limite Fundos  Limite Lado Esquerdo  Projeto  Plano de Pagamento  S PARCELAS DE	LOTE 1 - 46,  LOTE 3 - 46,  111 - CONDICO  Area 526,00m2  CES 1.583,34	S CONTR	Valor da En	.583,34 788	
Limite Lado Direito  Limite Fundos  Limite Lado Esquerdo  Projeto 33 33 53 53 53 53 53 53 53 53 53 53 53	1072 1 - 46,  1072 7 - 13,  1072 3 - 46,  111 - CONDICŌ  Area 526,00m2  CES 1.583,34  Valor dos Prestac  . CES 1.583,34	S CONTR	Valor da Fri Vancingovos Vancingovos	.583,34 788 1110	<b>19.400</b>
Limite Lado Direito  Limite Fundos  Limite Lado Esquerdo  Projeto  Plano de Pagamento  S PARCELAS DE  I V  Matricula Área Total Nº	1072 1 - 46,  1072 7 - 13,  1072 3 - 46,  111 - CONDICŌ  Area 526,00m2  CES 1.583,34  Valor dos Prestac  . CES 1.583,34	S CONTR Valor Unda A TOTAL Matricula La	Valor do En Vancingo/O	Sed, 34	<b>10.400</b>
Limite Lado Direito  Limite Fundos  Limite Lado Esquerdo  Projeto  Plano de Pagamento  S PARCELAS DE  I V  Matricula Área Total Nº	IOTE 7 - 13,  IOTE 7 - 13,  IOTE 3 - 46,  III - CONDICŌ  Area 526,00m2  CES 1.583,34  Valor das Prestac . CES 1.583,34  — MATRÍCULA ÁRE Livro Data	S CONTR Valor Unda A TOTAL Matricula La	Valor da En Vancingo A  vancin	170 Livro	Data
Limite Lado Direito  Limite Fundos  Limite Fundos  Limite Fundos  Limite Fundos  Projeto  Projeto  Projeto  Plano de Pagamento  GS PARCELAS DE  Nº de Prestações  OS (C X S C O)  I V  Matricula Área Total Nº  DBS: As partes tomam ciên	IOTE 7 - 13,  IOTE 7 - 13,  IOTE 3 - 46,  III - CONDICŌ  Area 526,00m2  CES 1.583,34  Valor das Prestac . CES 1.583,34  — MATRÍCULA ÁRE Livro Data	S CONTR Valor Unida A TOTAL Matricula Lo	Valor da En Vancingo A  vancin	170 Livro	Data

TESTEMUNHAS CPF Nº DIRETOR SUPERINTENDENTE CPF Nº CPF Nº DIRETOR DE OPERAÇÕES



CODEMAT COMPANHIA DE DESENVOLVIMENTO DO ESTADO DE MATO GROSSO

	The second second	Company of the Compan
		PROJETO: JUINA - 2º FASE
2		MUNICÍPIO JUINA - MT.
PLANTA DO LOT	TE NO QUADRA 41 / NUCLEO CAS	
	EGON MARTIM GOSSLEF	***************************************
AREA: 520 C		
***************************************		NTA
₩2 3 E		
	·	Av.
	• •	
ì		
	,	7/
	LOTE	i
	40 408	
÷		S LOTE 7 PROTÔ
1 74	00.	S LOTE 7 V
\ <b>A</b> .		
A Cavity	40,00	
A	LOTE 3	.
	1 . 5 .	1
		·
t		
•		<b>;</b>
	•	
	MEMORIAL	DESCRITIVO
Limites:	•	
	NORTE COM: LOTE I	
۸O s		
	STE COM: LOTE 7	
. <b>A</b> OE	STE COM: AV: Y	
Situação dos Marc	ont.	•
	RENTE: AV: Y	DISTÂNCIA: 13,00 m
	UNDOS: LOTE 7	DISTÂNCIA: 40, 00m DISTÂNCIA: 13, 00m
	UERDO: LOTE 3	DISTÂNCIA: 40, 00 m
	· /	
	1711	
	DECKSON L. DE MEDEIROS	
Č	DECKSON L. DE MEDEIROS thefe Setor de Apolo Téanigo	Engo " " Carly " no da Silva

...εΛ ... ... MG

C..EA

のである。 のでは、 のでは

ž.,




•		
	dias do mês de 🍎 , ,do ano de hum mil	nο
	e hum (1.991), a COMPANHIA DE DESENVOLVIMENTO	
•	SO-CODEMAT, Sociedade de Economia Mista, com se	
	Administrativo-C.P.A., Bloco do G.P.C. nesta Ca	
	74.053/0001-32, neste ato representada pelos Di	
	idente; Diretor Superintendente; Diretor de Ope	
•	nistrativo Financeiro, resolve assinar o presen	_
	lidade, conforme Cláusulas abaixo:	
Touris de Robponbabal	· ·	
CLÁUSU	ULA PRIMEIRA	
O obje	otivo dogto Mormo do Dogranaphilidado S. a.lia	٠.
·	etivo deste Termo de Responsabilidade, é a alie	
•	erras, localizado no Município de Juina-MT, o	
TOTILE CONCLACO NY		r.
	em <b>26 / 02 / 89 EMPEREMENDIALIZARIA</b>	
ASSABARARARARARARA	A SA	
CT KIICH	ULA SEGUNDA	
CHAUSU	JIA SEGUNDA .	
0 pres	sente Termo, decorre em virtude da Diretoria an	ıt <u>e</u>
rior não ter assinad	•	sta
	/_ 48 ,conforme Processo Nº 1.000/80 , Protoco	10
No 1292/88		
CLÁUSU	ULA TERCEIRA	
Pelos	motivos alegados na Cláusula anterior, os atua	iis
Diretores, assinam o	o presente Termo, passando esta a fazer parte	do
Processo e complemen	And the second s	.•
E,por	estarem de acordo, assinam em quatro vias	— de
igual teor e forma.		
	Cuiabá, 🎎 de de 1.99	<del>)</del> 1.
•	( amel	
DIRETOR PRESIDENTE	DIRETOR SUPERINTENDENTE	
	, John College	
	1-Athan	
DERETOR DE OPERAÇÕES	S DIRETOR ADMINISTRATIVO FINANCEIR	20

\.\
and
VIIIV
 1/1/200

### CONTRATO DE COMPROMISSO DE COMPRA E VENDA

) iv						
1.006/88	Nº 86"	2°1 X X	XX 26	rência Pública /86	Data da Ho	mologação 12.86
I -	- DADOS I	DO PROMIT	ENTE COM	PRADOR		
EURIVELIO N	ATAL FEI	REIRA				
Estado Civil SOLTTIRO	PARANAT	ŽAI - PR	Nacionalida BRA	SILEIRA	LAV RA	DOR
151.600 SSP-MT	155.90	5.261-91	Cldade		Estado Ci	EP
LOTE NO 13	SEÇÃO I	B-2 AR-1	Castanhe	ITA	<u> </u>	
	- 11 -	- IDENTIF	ICAÇÃO D	O LOTE		<del>-</del>
Lote Nº 03	Quadra Nº	38	<del></del>	AJIHETRA	AYIAEST	1230
Limite Frente	VA PIXE	IRA	13,	,00 m	<u>.                                    </u>	
Limite Lado Direito	LOTE	02	36,	,00 m		· · · · · · · · · · · · · · · · · · ·
Limite Fundos	LOTE	32	13,	00 m	<del></del>	
Limite Lado Esquerdo	LOTE	ł <sub>+</sub>	36,	,00 m		-
	111	CONDIÇŌ	EC CONTR	ATHALO		
FASE TUIN 23		68,00 m <sup>2</sup>	Valor/Unida	de(m2 ou ha)	Valor Total	.360,00
Plano de Pagamento *	MFE C	DTS CONTO		Valor da En	1.410,00	. " , C
Nº de Prestações	Ivala	or das Presta	75.05	Vencimento	26.03	•88
05		CZ\$ 1.4		Vencimento		88
IV		CULA ÁRE	ATOTAL	LOTEAME	VTO .	<del>, , ,</del>
Matricula Ärea Total Nº	Livro	Datá	Matricula La	teamento Nº	Livro	Data
OBS: As partes tomam ciêr	n <b>cia</b> neste ato	que o presente	contrato ser	á regido pelas	cláusulos ĉons	stantes dovers
deste instrumento.			Culab <b>2</b>	5 de PEV	REIRO	de 1 <u>\$8</u>
PROMITENTE COMPRADOR (A)			PROMITE	NTE VENDEDORA	•	
<u>Courivelle</u> 155.905.26	<i>Nobel 3</i> 1 - 91	Erwire		сов	ENAT	
T E S T E M U N H A S	-		CPF Nº	SUPERINTENDENTE		·
CPF Nº		<u>.</u>				
CDE NO			CPF Nº			-

DIRETOR DE OPERAÇÕES

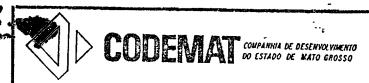

	PROJETO: JUINA - 2º FA S E
	MUNICÍPIO: JUINA-MT.
PLANTA DO LOTE Nº 03 QUADRA 38 / NUCLEO	
	CASTANHEIRA SETOR: URBANO FERREIRA '
14.17	75757 27 0 0 0 0 0 0 0 0 0 0 0 0 0 0 0 0 0 0
	***************************************
PLA	NTA .
	•
•	N <sub>D</sub>
· · ·	·
·	
LOT E 2	
· · · · · · · · · · · · · · · · · · ·	
LOTE 4	22100171
(n) (o)	8 LOT 2 32
Parologo Parologo	0
36.00	-
>	
LOTE 4	
•	
	,
MEMORIAL D	ESCRITIVO
Limites:	
AO NORTE COM: LOTE 2	•
AO SUL COM: LOTE 4	***************************************
A LESTE COM: LOTE 32	
A OESTE COM : AV : LIXEIRA	
•	
Situação dos Marcos:	,
FRENTE: AV: LIXEIRA	
LADO DIREITO: LOTE 2	DISTÂNCIA: 13,00 m
FUNDOS: LOTE 32	DISTÂNCIA: 36,00 m DISTÂNCIA: 13,00 m
LADO ESQUERDO: LOTE 4	DISTÂNCIA: 36,00 m
A- 1	***************************************
/tr/ / / -	
/ HV / / / / / / / / / / / / / / / / / /	* 2725
EDECKSON L. DE MEDEIROS Chere Seter de Apold Téonies	Engo Office Carles CAPate da Silve
	CREA . 4604 EV - PRO

17240 MIL

# COMPANHIA DE DESENVOLVIMENTO DO ESTADO DE MATO GROSSO

#### $\underline{R} \ \underline{E} \ \underline{S} \ \underline{P} \ \underline{O} \ \underline{N} \ \underline{S} \ \underline{A} \ \underline{B} \ \underline{I} \ \underline{L} \ \underline{I} \ \underline{D} \ \underline{A} \ \underline{D} \ \underline{E}$ IERMO DE

	ļ ,
<b>h</b>	Aos dias do mês de , , do ano de hum mil no
vecentos	e noventa e hum (1.991), a COMPANHIA DE DESENVOLVIMENTO DO
	MATO GROSSO-CODEMAT, Sociedade de Economia Mista, com sede
no Centr	o Político Administrativo-C.P.A., Bloco do G.P.C. nesta Capi
tal, CG	/MF No 03.474.053/0001-32, neste ato representada pelos Dire
tores: I	piretor Presidente; Diretor Superintendente; Diretor de Opera
ções e l	Diretor Administrativo Financeiro, resolve assinar o presente
Termo de	Responsabilidade, conforme Cláusulas abaixo:
	CLÁUSULA PRIMEIRA
	O objetivo deste Termo de Responsabilidade, é a aliena
ção de	um lote de terras, localizado no Município de Juína-MT, con
forme C	ontrato Nº <b>8631</b> devidamente assinado pelo Comprador Sr.
_ MRIVE	TO NATAL PERRETRA em 26 / 02 / SEXXEXXXXXXXXXXXXXXXXXXXXXXXXXXXXXXXX
R KKKKK	KYKKKKRICKKRICKKRICKKRICKKRICKGRICKGRICKKRICKK
	CLÁUSULA SEGUNDA
	O presente Termo, decorre em virtude da Diretoria ant <u>e</u>
rior nã	o ter assinado o correso , venda esta
efetuad	a em 26 / 62 / 88 , conforme Processo No 1006/88 , Protocolo
1	1298/88
j	CLÁUSULA TERCEIRA
	Pelos motivos alegados na Cláusula anterior,os atuais
Diretor	es, assinam o presente Termo, passando esta a fazer parte do
Process	o e complementação do CONTRATO
	E,por estarem de acordo,assinam em quatro vias de
igual t	ceor e forma.
	Cuiabá, 26 de 1.991.
	(O cerus)
DIRETOR	R PRESIDENTE DIRECTOR SUPERINTENDENTE

# d DECRETO 1.138

1	MAM/PÇA ALENCASTRO+MT	18.12.85
TO A CLIENTES	CODEMAT  EFETUAMOS NESTA DATA, OS LANÇAMENTOS ABAIXO	0819, 04775-34
DE DÉBITO OU CRÉDITO	Valor que lhes creditamos ref. á arrecadação do dia 16.12.85, conf. comprovante e aviso M 020995 2 emit. pela ag: RONDONOPOLIS MT.	5.584.063,00
NAVISO	11.12.50-3  BANCO BANERINOUS DO BRASIL SOCIALIS ANTINIMO	G/C
	115-9 -80000bi 50x2 09/95	1a VIA AVISO DO CLIENTE

D-6860.8
C-12044.2
5.584.063, 

S-tor de contabilidade

1.1.YCADU

Datas 28 02 86

1

H

CARNE PAGAVEL NO. GAMERINDUS S.A. COMPANHIA DE DESENVOLVIMENTO DO ESTADO DE MATO GROSSO - CODEMAT C. P. A. - BLOCO G.P.C. - CUIABA-MT N.º C.G.Ç. 03.474.053/0001-32 Colono Nunes 30rge Colônia Quadra: CASCATA TH-C Plano: Valor Total do Contrato: crs 269.483 Valor da Prestação: Juros: Cr\$ Cr\$ Valor a Pagar: Cr\$ CONTROLE CODEMAT Vencimento: A VICTA Este Begino so o Válido com Autenticação Meçânica

>	<	•	q.		
•	•				
CARNÊ	PAGÁVEL NO:	Bame	erinc	, VŲS	S.A.
COMPA DE MA	NHIA DE DESE TO GROSSO - C	NVOLVIME ODEMA	ENTO DO I	ESTAD	0
C. P. A	BLOCO G.P.C	CUIABĀ-M	T N.°		
C.G.Ç. 0	3.474.053/0001-32			/	
Colono (	vera luc nelucia	ACAS	SILVE SIRO C	T SO	<del>D</del>
Colônia CO	scata	Qu	adra:	Lote:	5
Valor To	otal do Contrato: Cr\$ 449.	.674 Pla		ist	· <del>A</del>
Valor da	Prestação:	Jur	os:		
	r\$	Cr\$	<u> </u>	<del></del>	
Valor a	Pagar: Cr\$				
	E CODEMAT				
	ento: AUIST	<u>_</u>	<u> </u>		
	cibo só é Válic				ica
खाद्ठ 1	. & EEZ 16	4 4	19.67	4 DIE	
		,			

4	
*	1
Facarné pagável no: BAME	RINDUS SA
COMPANHIA DE DESENVOLVIMENTO DO ESTADO	111 1
DE MATO GROSSO - CODEMAT	
C. P. A BLOCO G.P.C CUIABÁ - MT	<b>№</b>
C.G.C- 03.424.059/0001-32	
Colono Colono	
JOVENARIO ANTI	unes Barbora
E Colônia Cascata	Quadra: Lote:
Valor Total do Contrato: Crs 331.476.	Plano:
Valor da Prestação:	Juros:
Cr\$	Crs
Valor a Pagar: Cr\$	,
e and	
CONTROLE CODEMAT	
Vencimento: A VESTA	'
ESTE RECIBO SÓ É VÁLIDO COM AUTENTICAÇÃO ME	CÂNICA
#25.020EZ 16 53	1.47601
Carle harmonic are membered as anadeliane	ليرير مصم حتمدنه

-

		۶	*			
CARNÊ F	PAGÁVEL NO	): BA	meri	NDU	.s. s. 6	<del>ا</del>
COMPAN	NHIA DE DE	SENVOL	VIMENTO		7	
C. P. A 1	BLOCO G.P.C	C CUIAB	A-MT N	°	7	_
C.G.Ç. 03.	474.053/0001-32	!		_	< $ $	
Colomo	zar L	-uiz	FON-	Tes	VANO	_ ე
Colônia CO	rcat	a	Quadra:	<del></del>	Lote: \	_
Valor Tot	cr\$  L  -	1.509	Plano:	) Vi	STA	_
Valor da	Prestação:		Juros:			_
Cr\$	<u> </u>		Cr\$			
Valor a F	Pagar: Cr\$					
CONTROLE	CODEMAT					
Vencimen		STA				
	ibo só é Vá					
4 9 5 DEZ	1.16	4	475	)5 ME		
			<b></b>	7		

•

3	
CARNÉ PAGÁVEL NO: BAmer	ASSUMAIS
COMPANHIA DE DESENVOLVIMENTO DO ESTAD  DE MATO GROSSO - CODEMAT  C. P. A BLOCO G.P.C CUIABÁ - MT  C.G.C. 03.424.053/0001-32	111/
Colonia Jos Jos Colônia Colonia Colonia	Quadra: A Lote:
Valor Total do Contrato:  Cr\$ 197.236,  Valor da Prestação:	Plano: A VisTA  Juros:
Cr\$  Valor a Pagari, Cr\$	Cr\$
CONTROLE CODEMAT  Vencimento:	ALEC SAUCA
ESTE RECIBO SÓ É VÁLIDO COM AUTENTICAÇÃO  4.830EZ 1	7.2 36 ME

CARNÊ	PAGÁVEL I	NO: BAM	ERin	נטסנ	s, Ş. A
COMP	ANHIA DE L ATO GROSSO	DESENVOL	VIMENT		/\
	- BLOCO G.F 03.474.053/0001-		A-MT	l.°	
Colono	AURÌ	ANO	VF	YN,	0
Colônia	aso	rta	Quadra:		Lote:
Valor 7	Cr\$ 36	rato: 6.62	Plano:	A	Vist
Valor d	la Prestação:		Juros:		
(	Cr\$		Cr\$		
Valor a	Pagar: Cr\$				
	LE CODEMAT				· <del>····································</del>
Vencim	iento: 19 Vi	34A			

.

CARNÊ PAGÁVEL NO	: Ba	Meri	NDUS	. S. G
COMPANHIA DE DES DE MATO GROSSO -	SENVOLV	IMENTO		$-\!\!\!\!-\!\!\!\!\!-$
C. P. A BLOCO G.P.C.	- CUIABA	-MT N.º		
C.G.Ç. 03.474.053/0001-32			<	
Golono HDOLINARIC	o Fran	icisco	deO	idei
Colpnia		Quadra:	Lote	
CASCAT				<u> </u>
Valor Total do Contrato  Cr\$ 187.		Plano:	Vist	- -
Valor da Prestação:		Juros:		
Cr\$		Cr\$		
Valor a Pagar: Cr\$				
CONTROLE CODEMAT				
Vencimento: A VIS	TA	<del></del>		

<u>a</u>	
CARNÉ PAGÁVEL NO: BAME	PRINDUSA
COMPANHIA DE DESENVOLVIMENTO DO ESTADO DE MATO GROSSO - CODEMAT	
C. P. A BLOCO G.P.C CUIABÁ - MT	$N_2$
C.G.C- 03.424.053/0001-32	$\langle    $
Colono	
ARLINDA VICENT	e DA SILVA
Colônia	Quadra: Lote:
CASCATA	141 H 25
Valor Total do Contrato:	Plane:
crs25-9.873	AVISTA
Valor da Prestação:	Juros:
Cr\$	Cr\$
Valor a Pagar: Cr\$	
former production of the same	~
CONTROLE CODEMAT	
Vendimento: A Vista	
E RECIBO SO E VALIDO COM AUTENTICAÇÃO ME	CÂNICA
The state of the s	53.875 MF
Mar and the state of the state	7.5

			78-7	
٠ • • • • • • • • • • • • • • • • • • •	\$	9	3.0	.y. \
3				
			+	<u> </u>
CARNE PAGÁVEL NO:	BAM	erindus	S/A	
COMPANHIA DE DESENVOLVIME	ENTO DO ESTA	NDO	J 5 5	K/A
DE MATO GROSSO - COD	EMAT	## MA		XI
C. P. A BLOCO G.P.C CUIA	ABÁ - MT	$N_{2}$		/ \
C.G.C- 03.424.053/0001-92	<u>.</u> ¢		_	$\Lambda$
Colono	<del>, , ,                                  </del>			<u> </u>
	$\zeta^{\zeta}$	<b>~</b> :		$\sim$
SABINO RODA	<u> igues</u>	OLIVei	RA	
Colônia	20	Quadra:	Lote	
	9 3	111-6	<u>  33</u>	
Valor Total do Contrato:	A. Sara	Plano:		
<u>E Cr\$ 239.52</u>	14.	$\Box \Theta V$	ISTA	
Valor da Prestação:		Juros:		
Valor da Prestação: Cr\$  Valor a Pagar: Cr\$		Cr\$		]
ğ Valor a Pagar: Cr\$		10.0	······································	
X				İ
CONTROLE CODEMAT		I	<del></del>	
Vencimento: A Vis T	$\overline{\alpha}$			- J. \$
ESTÉ RECIBO SÓ É VÁLIDO COM	AUTENTICAÇÃO	MECÁNICA		
2 6 8 3 DEZ 16				
See Control TO		239 <u>5</u> 2	24 DIE	

-

.

.

3 :	
\$	
<del></del>	
ECARNÉ PAGÁVEL NO: YBAME	erindus SM
COMPANHIA DE DESENVOLVIMENTO DO ESTA	100
F DE MATO GROSSO - CODEMAT	'100 Brn
C. P. A BLOCO G.P.C CUIABÁ - MT	
C.G.C- 03.424.053/0001-32	
Colono	
= SILUINO ANTONI	Odos Jantos
Colônia Colônia	Quadra: Lote:
CASCATA	1tth A   29
Valor Total do Contrato:	Plano:
crs 291.650,	A Vista
≯ Valor da Prestação:	Juros:
\$ Cr\$	Cr\$
Valor a Pagar: Cr\$	1010
3	
CONTROLE CODEMAT	-
Vencimento: HVISTA	
ESTE RECIBO SÓ É VÁLIDO COM AUTENTICAÇÃO	MECÂNICA
3 2 7 0 3 187 10	A TO DOME
Commence of the set	

CARNE BARAVEL NO 10	= 1,10,110,510
CARNÉ PAGÁVEL NO:	ADO MANA
C. P. A BLOCO G.P.C CUIABÁ - MT C.G.C. 03.424.059/0001-32	Nº Company
Colônia Contrato:	Quadra: Lote: TI A 26 Plano:
<u>Crs 373.631,</u> Valor da Prestação:  Crs	Juros:
Valor a Pagar: Cr\$  CONTROLE CODEMAT	
Vencimento: A VISTA  ESTE RECIBO SÓ É VÁLIDO COM AUTENTICAÇÃO  1 DEZ 16	MEGÂNICA 7 3.6 31 446

4	
4	
E CARNÉ PAGÁVEL NO: BAME	PRINDUS. SIA
COMPANHIA DE DESENVOLVIMENTO DO ESTAD DE MATO GROSSO - CODEMAT C. P. A BLOCO G.P.C CUIABÁ - MT C.G.C. 03.424.053/0001-32	
Colono	
& POLICARPO MANO	el Alves
CASCATA	Quadra: Lote:
Valor Total do Contrato:  Crs 174, 869.	Plano: A ViSTA .
ÇValor da Prestação:	Juros:
<u>₹ Cr\$</u>	Cr\$
5 Valor a Pagar: Cr\$	
Company to the same of the	
SCONTROLE CODEMAT	
Evencimento: A VicTA	
ESTE RECIBO SÓ É VÁLIDO COM AUTENTICAÇÃO M	ECÂNICA
1 *	7 4.8 6 9 LIE
the second of th	
•	

, , e

CARNÉ PAGÁVEL NO:	mmerindus s	狮
COMPANHIA DE DESENVOLVIMENTO DO DE MATO GROSSO - CODEMA  C. P. A BLOCO G.P.C CUIABÁ - MT  C.G.C- 03.424.053/0001-32	TO TOTAL	
Colonia COLOCOTO	M JOAS PAL Quadra: Loje:	La
Valor Total do Contrato: Crs 244.834,	Plano: A Vista	<del>J</del>
Valor da Prestação:  Cr\$  Valor a Pagar: Cr\$	Juios:	
CONTROLE CODEMAT  Vencimento: A (/i) CT A		_
ESTE RECIBO SÓ É VÁLIDO COM AUTENT	ICACÃO MECÂNICA	<del> </del>

<u> </u>	· · · · · · · · · · · · · · · · · · ·	
*	***	
*		
CARNÉ PAGÁVEL NO: BAMER	indus SIA	/
COMPANHIA DE DESENVOLVIMENTO DO ESTADO DE MATO GROSSO - CODEMAT C. C. P. A BLOCO G.P.C CUIABÁ - MT C.G.C. 03.424.059/0001-32	<b>№</b>	
Colono PRAUJO COLORIO	de Lima    Quadra: Lote:	
CASCATA	TA 50	
Valor Total do Contrato: Cr\$ 67969:	Plano: A VISTA	
Valor da Prestação:	Juros:	
	Cr\$	
Valor a Pagar: Cr\$		
CONTROLE CODEMAT		
Vencimento: H VISTA		
ESTE RECIBO SÓ É VÁLIDO COM AUTENTICAÇÃO ME	CÂNICA	
3	1.9 by	
7: p <sup>27</sup>	Design and	

·

.

* * *	
CARNE PAGAVEL NO PARME	PRINDUS SIA
COMPANHIA DE DESENVOLVIMENTO DO ESTA DE MATO GROSSO - CODEMAT  C. P. A BLOCO G.P.C CUIABÁ - MT  C.G.C- 03.424.053/0001-32	Nº -
Colono ARISTIDES JOSE Colônia CASCATA	Quadra: Lote:
Valor Total do Contrato:  Crs 231.082  Valor da Prestação:	Plano. Juros:
Cr\$ Valor a Pagar: Cr\$	Cr\$
CONTROLE CODEMAT  Vencimento: A VisTA  ESTE RECEDO SÓ É VÁLIDO COM AUTENTICAÇÃO	MECÂNICA
\$ 5 5 5 5 16 2 3	1.0 820E

, and a	1
CARNE PAGAVEL NO: BAM	erindus \$ A
COMPANHIA DE DESENVOLVIMENTO DO ESTAD DE MATO GROSSO - CODEMAT C. P. A BLOCO G.P.C CUIABÁ - MT C.G.C- 03.424.053/0001-32	No.
Colonia Coloni	Quadra: Late:
Nalor Total do Contrato:	Plano:
crs 974.305.	AVISTA
Valor da Prestação:	Juros: Cr\$
- Valor a Pagar: Cr\$ - /	1 014
CONTROLE CODEMAT  Vencimento: A VISTA	
ESTE RECIBO SÓ É VALIDO COM AUTENTICAÇÃO A	MECÂNICA
\$643DEZ 16 974	13 05ME

5	\$
	-
<u>-</u>	
CARNE PAGAVEL NO: BAME	PRINDUS SA
COMPANHIA DE DESENVOLVIMENTO DO ESTADO DE MATO GROSSO - CODEMAT	°
C. P. A BLOCO G.P.C CUIABÁ - MT C.G.C- 03.424.053/0001-32	Nº Cart
COLONO ZAURA FONTE	S VANO
Colônicascata	Quadra: Lote:
Valor Total do Contrato:	Plano: A Vista
Valor da Prestação:.	Juros:
\$ Valor a Pagar: Cr\$	Cr\$
CONTROLE CODEMAT	
Vencimento: HV & S D ESTE RECIBO SÓ É VÁLIDO COM AUTENTICAÇÃO ME	CANICA
6 3 \$ DEZ 16 377.	0 8 7 0 LE-

•

•


2

,



Date: Em acerto os aut 135

# BAMERINDUS Y DECRETO 1.138

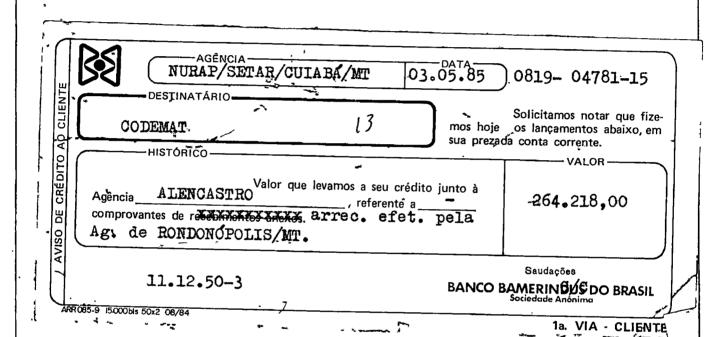

25-10-85 sotor de contabilidade.

LANCADO

Em arerto olo mes autobas, Data: 29, 11, 85

getor de contabilidade

D. 15612.8 \\ 264.218.00

,	
CARNE PAGAVER NO: BAMERINDUS. S/A	
COMPANHIA DE DESENVOLVIMENTO DO ESTADO	
DE MATO GROSSO - CODEMAT	
C. P. A BLOCO G.P.C CUIABÁ - MT	
,	
· C.G.C- 03.424.053/0001-32	
Colono	
: \} <b>-</b> \} -\	
the fectura MUNICIPAL DE CONDONOPOLIS	
Colônia	
LECCASI R-J	
Valor Total do Contrato: Plano:	
Crs 14.049 A 11357A	
Valor da Prestação: Juros:	
, an	
Crs Crs	
Valor a Pagar: Cr\$	
14-049	
CONTROLE CODEMAT &	
Vencimento: A USTA . UNICA	
ESTE RECIBO SÓ É VÁLIDO COM ALITENTICAÇÃO ANECÂNICA	
R41 9 1 10 18 23 1 4.0 4 9,00 MMs	, .
· · · · · · · · · · · · · · · · · · ·	~ _;


***	小篇				51	
CARNÊ PA	GÁVEL NO:	Banco Ba	MERINDĮ	js ·		
COMPANH	A DE DESEN	ŇVÓLVIME	NTO DO			
C. P. A BL C.G.C. 03.474	OCO G.P.C	CUIABA-MI	N.° s	∖N¤		
Colono	7 (17) 2 (17) 2 (17)					
Colônia (	inio Jose	,	dra:	Lote:		
CASCATA		Seça	o III	28		-
ş	do Contratorii r\$ 250.169	Plar		ista		
Valor da Pr		Juro	3:			
Cr\$1.		Cr\$				
Valor a Pag	ar: Gr\$	-, , ,				
CONTROLE C	7	· · · · · · · · · · · · · · · · · · ·	ÚNICA	My de et anskriver.		
Este Recib	o se 6 Valid		ęńticą <b>ć</b> ito	Mecanica	-لط	
0 4 6 8 70	, <u> </u>			C		

ļ

**~** "

2.0

\$800KCA077 BMIO11 OSNOVB5 AUTENTICAÇÃO MECÂNICA <del>008</del> ROY OUATIROYED t-18 Nº da Conta -120 3702583

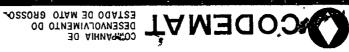

## CONTRATO DE COMPROMISSO DE COMPRA E VENDA

_			
\$\$ <b>√</b> 10 <b>\8</b> 8	98/60	8339	5,222/86
Data da Homologação	polidů4 plonê+topno0 pb 2N	Of Contrato	08890019 9N

		•	TM-salut - ortenot	opered Nodulo I	
£68.87	.734	Anluc	292,752,881-00	.04/422-356.861	
GEP	obo te3	Cldade	095\440 ·	ababitaab	
DE ENFERMACEN		Macionalidade BRASILETRA	Maturalidade JUSSARA/CO.	CYZYDY	
		OXO	IN DE CHEVALHO ESM	AN AVIIN	
		TENTE COMPRADOR	IMOR9 OG SOGAG -	- I	

S7	E 00,000.7g <	COST - 2	m00,ee -	LOTE 24	Limite Lado Esquerdo
	4		- 72°00m	ot atol	zobnu∃ etimi.J
ろっ	E 00,08E.3	089-0 5815-0	- 30°00m	SS STOI	Limite Lado Direito
23	<b>E</b> 00,000 <	9hs `a	moo'st - y	AVENIDA CULAR	etnera etimi.l
	Coregoria UNBANO	TAIDEEDIC	Setor	Quadra Nº	₽01e Na <b>33</b>
		DO LOTE	I PICAÇÃO	II - IDENI	

քայւլն բե	TO/01		1 x c=2 4°51.	\	02 (C I N C 0)
00,095,1	OtnemioneV		00'0TT'SZ \$2		Pagamento real D = 10% de descont
Cz\$ 27,000,00	50,00 (m2)		450,00m2	рөтА	Prolenc Expansão Ux-
	SIAUTA 9	ES CONI	- CONDICO	111	

78/30/12	A~I	21"311	L8/S0/6T	3~€ Õ	729.82
Data	, סיועום	Matricula Loteamento Ne	Data	ل_ ivro	Potot par Austria
_	0.71	A TOTAL LOTEAMEN	CULA ÁRE	IRTAM -	٠ ٨١

ornerente contrato será regido pelas cióusulas constantes do verso OBS: As partes tomam ciência nesto en

TAM	CODE			00-188.527.565 \	CPF Nº
	•		38/21/ps	: Spmyg	
		(1 8)	A + AU		
	AROGENDE VENDEDORA	015 81	5.0 823	СОМРЯАВОЯ (А)	atu atimorq
98 el eb oxdesse	ab <u>01</u> , bde	u <b>⊉</b> ABT .	OTE SEQ		
		OdA	DIGIJ	trumento.	eni <b>etaeb</b>

s	٨	н	N	n	M	3	1	s	3	1

DIRETOR SUPERINTENDENTE СЪЕ И

			F Na	ძე

DIRETOR DE OPERACÕES

LIDADE ASSINADO PELA DIRETORIA CONTRATO O TETMO DE RESPONSAP" CENESA A FAZER , RIF DO TESENTE



COMPANHIA DE DESENVOLVIMENTO ESTADO DE MATO GROSSO

The second secon		
/		O:EXPANSÃO URBANA DE JUINA
	MUNICIPIO	:JUNA - MT
PLANTA DO LOTE N.º 23 QUADRA 139		SETOR: EIXO COMERCIAL
PROPIETARIO: NILVA MARIA DE CARVALHO BE		
AREA: 450.00 ESCALA:	:500	DATA: 24/03/88
PI	ANTA	
		NM NV
·		\ ≥ \
·		1 47
LOTE 24		V
74	(2)	1
30.00	CUIÁBA A B	// <b>/</b> /
	34	//
	)   VI	// .\
, E		// <u>E</u> //
	>	11. %
₹ 2 °L	AV.	4
LOTE 22	1 77	
ı		1
		•
	•	
•		•
		•
MEMORIAL	0.5.0.0.0.0.0.0.0.0.0.0.0.0.0.0.0.0.0.0	
ME MORIAL .	DESCRITIV	0
Limites	_	
AO NORTE COM: LOTE 24		
AO SUL COM:LOTE 22,		
A LESTE COM:AV. CUIABA A DESTE COM:LOTE_IO		
~ ^		
Situação dos Marcos:	•	
	•	•
FRENTE: AV. CULABA'	DISTANCIA: DISTANCIA:	
FUNDOS: LOTE JO:	_ DISTANCIA: DISTANCIA:	
LADO ESQUERDO LOTE 24	_ DISTANCIA:	· · ·
14,1		
/1/11 A. hii	۸	0, 1 -
EDECKSON L. DE MEDEIROS	Aug	ev front s.
Chefe- Setor de Apoio Tecnice	Vngilica	Monteira da Silva
	Nua. was.	ORFA 3 206/D 14. Região
<del></del>		



AOS 06 dias do mês de ABRIL , do ano de um mil novecentos e oitenta e oito (1988), a COMPANHIA DE DESENVOLVIMENTO DO ESTADO DE MATO GROSSO-CODEMAT, Sociedade de Economia Mista, com sede no Centro Político Administrativo-C.P.A., Bloco do G.P.C., nesta Capital, CGC/MF nº 03.474.053/0001-32, neste ato representada pelos Diretores: ERNANI ADRIANO DE ALMEIDA CAMARGO - Diretor Presidente; MARCIO CACIANO DA SILVA - Diretor Superintendente; JOÉ MOACIR WITCZAK - Diretor de Operações; ANA MARIA NOGUEIRA BORGES - Diretora Administrativo Financeiro, denominada CODEMAT, resolve assinar o presente Termo de Respon sabilidade, conforme Cláusula abaixo:

## CLÁUSULA PRIMEIRA

O objetivo deste Termo de Responsabilidade, é a alienação de um lote de terra, localizado no Município de Juína-MT., conforme Contrato nº 8339 devidamente assinado pelo Comprador MILVA MARIA DE CARVALEO BRANDÃO em 10 / 12 / 86 .

## CLÁUSULA SEGUNDA

O presente Termo, decorre em virtude da Diretoria anterior, com posta dos Senhores: ROBERTO LOUREIRO, ANA MARIA DA COSTA E FARIA, EDUARDO DOS SANTOS PENTEADO e ODILZA PINHEIRO DA MATTA, não ter assinado o contrato, venda esta efetuada em  $\frac{67}{11}$ , conforme processo nº  $\frac{5,222/36}{100}$ , protocolo nº  $\frac{5,431/36}{100}$ 

## CLÁUSULA TERCEIRA

Pelos motivos alegados na Cláusula anterior, os atuais Diretores, assinam o presente Termo, passando esta a fazer parte do Processo e complementação do Contrato.

E, por estarem de acordo, assinam em quatro vias de igual teor

e forma.

Cuiabá, 06 de ABRIL

de 1988

ERNANI ADRIANO DE ALMEIDA CAMARGO Diretor Presidente CIC nº 048.796.271/00

MARCIO CACIANO DA SILVA Diretor Superintendente CIC nº 035.049.051/00

JOÉ MOACIR WITCZAK Diretor de Operações CIC nº 048.231.921/68 ANA MARIA NOGUEIRA BORGES
Diretora Administrativo Financeiro
CIC nº 123.485.706/53

lompt

11

	4
	J. W. W.
E	-

2 Processo	Nº do Conti	ato		rrência Pública	l .	Homologação
9.217/86	8474		03/	86	24/	10/86
<u> </u>	- DADOS [	O PROMIT	ENTE COM	PRADOR		
ome	NOEMI	A LOC	: 14			
stado Oivil	Naturalidade		Nacionalida	de	Profissão	<del></del>
Solteira	pinhalı	dnhe-SC	Branile	ira	Ag. di	portaria
lentidade ,	CPF/CGC		Cidade		Estado	CEP
12/R 900.233 SSP/S	£ 345.26	2,699~72	Juir	4	MY	784893
ndereço						
	ESCOTS OF	1º e 2º Gr	an a nat	na MT.		
	11 -	- IDENTIF	I CAÇÃO E	O LOTE	<del></del>	4
ote Nº	Quadra Nº		Setor		Categori	
89	143	3		Ħ	ntp.	Residencial
imite Frente						
mite Lado Direito	R⊕ D	dniinamai	- 14,00			· · · · · · · · · · · · · · · · · · ·
	Lote	08	- 35,00	0-710 C-6		3,069.00
mite Fundos			<u> </u>		<u>°</u>	1,003,00
	Loti	16	- 14,00	J m		
nite Lado Esquerdo	Lote	» 10	- 35,00	D- 68	30	411 1100 = -
···				C-78	03./.	14.700,00
						·
Coleto Expansão Urb		CONDIÇŌ		de(m2ouha)	Valor Tot	ral .
Expanso uro a Juina	49	3,00 m2	Cz\$ 3			14,700,60
ano de Pagamento		·.		Valor da En	rada	
D- 10% de descon		.~			C2\$	3,969,00
Pagamento res				Vencimento (	da 19	11/01/87
<sup>2</sup> de Prestações æ	. 01	r das Prestad de CZS 2.	:5es 2 <b>73, 20</b>	Venciménto	da Última	
5	D4	CHIA ADE	352,20°	LOTEANEN	. T. O	11/05/87
V   atricula Ärea Total №	Livro	Data ARE		LOTEAMEN	Livro	Data
	+					<del></del>
28,427	2=CQ	19/05/87	. 51	,211 <u>H</u>	1A	21/04/8
3S: As partes tomam ciêr	icia neste ato	que o presente	contrato ser	á regido pelas	cláusulos č	onstantes do vers
este instrumento.			Culabá,	11 de (	dezembro	de 19
				Al de	dazembro	de 19
					o rdaszak	de 19
	) och				o rdmszah	de 19
	) och			NTE VENDEDORA	d <b>ezembyo</b> d <b>ezembyo</b> dezembyo	de 19
	) och			NTE VENDEDORA		de 19
MITENTE COMPRADOR (A)  500	) och DIGI	TADO		NTE VENDEDORA		de 19
OMITENTE COMPRADOR (A)  F NS45, 262, 699-72  STEMUNHAS	DIGI LOTE   SE			NTE VENDEDORA		de 19
OMITENTE COMPRADOR (A)  F NS45, 262, 699-72  STEMUNHAS	LOTE SE		PRO MITE	NTE VENDEDORA		de 19
OMITENTE COMPRADOR (A)  F NS45, 262, 699-72  STEMUNHAS	LOTE   SE	Q. TE A 27,570	PRO MITE	NTE VENDEDORA		de 19
MITENTE COMPRADOR (A)  1.  1.  1.  1.  1.  1.  1.  1.  1.  1	LOTE SE		PRO MITE	NTE VENDEDORA		de 19
MITENTE COMPRADOR (A)  100 100 100 100 100 100 100 100 100 10	LOTE   SE	Q. TE A 27,570	PRO MITE	NTE VENDEDORA		de 19
MITENTE COMPRADOR (A)  NS45, 262, 699-72  TEMUNHAS	LOTE   SE	Q. TE A 27,570	PRO MITE	NTE VENDEDORA		de 19

mra Mra

DIRETOR DE OPERAÇÕES

•			PANSÃO URBANA DE JUINA. JUINA - MT.
PLANTA DO LOTE N.º 09 QUADRA 1 43/	Residencial		SETOR: "H"
AREA: 490,00 m <sup>2</sup>	ESCALA: 1:500		DATA: 22/03/88
	PLA	NTA	

LOTE 08 DIAMANTINO 35,00 LOTE 16 35,00 U A LOTE 10



MEMORIAL	DESCRITIVO .
Limites:	
AO NORTE COM: LOTE 08	***************************************
AC SUL COM: LOTE 10 .	
A OFSTE COM: RUA DIAMANTINO	
Situação dos Marcos:	•
FRENTE: RUA DIAMANTINO	DISTÂNCIA: 14,00 m
LADO DIREITO L O T E OS	Distância: 35,00 m
FUNDOS: LOTE 16	DISTÂNCIA: 14,00 m '
LADO ESQUERDO: LOTE 10	distância, 35,00 m :
. ,	
AAA 1	0 1.

EDECKSON L. DE MEDEIROS Chefe Setor de Apoid Técnico

Physica Monteiro da Silva Eng. Agr. CREA - 3 206/D14-Região - CODEMAT -



Aos dias do mês de , do ano de um mil novecentos e oitenta e oito (1988), a COMPANHIA DE DESENVOLVIMENTO DO ESTADO DE MATO GROSSO-CODEMAT, Sociedade de Economia Mista, com sede no Centro Político Administrativo-C.P.A., Bloco do G.P.C., nesta Capital, CGC/MF nº 03.474.053/0001-32, neste ato representada pelos Diretores: ERNANI ADRIANO DE ALMEIDA CAMARGO - Diretor Presidente; MARCIO CACIANO DA SILVA - Diretor Superintendente; JOÉ MOACIR WITCZAK - Diretor de Operações; ANA MARIA NOGUEIRA BORGES - Diretora Administrativo Financeiro, denominada CODEMAT, resolve assinar o presente Termo de Responsabilidade, conforme Cláusula abaixo:

## CLÁUSULA PRIMEIRA

O objetivo deste Termo de Responsabilidade, é a alienação de um lote de terra, localizado no Município de Juína-MT., conforme Contrato nº 6474 devidamente assinado pelo Comprador em // / / / 66 .

#### CLÁUSULA SEGUNDA

## CLÁUSULA TERCEIRA

Pelos motivos alegados na Cláusula anterior, os atuais Diretores, assinam o presente Termo, passando esta a fazer parte do Processo e comple
mentação do Contrato.

E, por estarem de acordo, assinam em quatro y as de igual teor

e forma.

Cuiabá, 24 de 101

de 1988

ERNANI ADRIANO DE ALMEIDA CAMARGO Diretor Presidente CIC nº 048.796.271/00 MARCIO CAMIANO DA SILVA Diretor Superintendente CIC nº 035.049.051/00

JOÉ MOACIR WITCZAK Diretor de Operações CIC nº 048.231.921/68 ANA MARIA NOCUEIRA BORGES

Diretora Administrativo Financeiro

CIC nº 123.485.706/53

## CONTRATO DE COMPROMISSO DE COMPRA EVENDA

9-569/86	Nº do Cont		Nº da Concorrência Pút		4,10,86
T	- DADOS I	DO PROMIT	ENTE COMPRADO	N P	
Nome	CAPLOS LIMA		ENTE COMPRADO	, IX	
Estado Civil SQLTEIRO	Natura IIdad	e NÇA = PR	Nacionalidade BRASILEIRA	Profissă COME	RCIANTE
dentidade 53P - P			Cidade JIMA	Estado	°78,393
Enderego AV- 09 DE	E MAIO				<u> </u>
	11 -	- IDENTIE	ICAÇÃO DO LOTI	F	
_ote Nº 27	Quadra Nº		Setor #	Categor	O RESIDENCIA
Limite Frente	RUA I	HOVA XAVANT	TNA 14,00 m	<u></u>	
Limite Lado Direito	LOTE	26	40 <sub>0</sub> 00 m		· · · · · · · · · · · · · · · · · · ·
Limite Fundos	LOTE	03	14,00 m	-	
_imite Lado Esquerdo	LOTE	28	40,00 m		<del></del>
				•	
Projeto EXPANSÃO I	     Area		ES CONTRATUAIS		dal
Projeto EXPANSĂO U BANA DE JULINA	A	CONDIÇÕ	Valor/Unidade(m2 ou l	ha) Valor To	i3.900,00
BANA DE JUINA	Area S	10,00 m <sup>2</sup>	Valor/Unidade(m2 ou l	ha) Valor Ta	-
BANA DE JUINA Pigno de Pagamento	Area S	19,00 m <sup>2</sup> 15 = 5.0	Valor/Unidade (m2 ou ) Valor de exexex Vencime	Valor To	·X·X·X·X·X·X·X·X·X·X·X·X·X·X·X·X·X·X·X
BANA DE JUINA Pigno de Pagamento À VISTA CON DES PAGAMENTO REAL	SCONTO DS .	15,00 m <sup>2</sup> 15 = 5,0 = 11,7	Valor/Unidade (m2 ou l	Valor To a Entrada (qXeXeXeXeX ento da 19 (eXeXeXeXeX	·X·X·X·X·X·X·X·X·X·X·X·X·X·X·X·X·X·X·X
BANA DE JUINA Pigno de Pagamento À VISTA COM DES PAGAMENTO REAL Nº de Prestações axaxoxoxoxoxox	SCONTO DE CO	Sold m <sup>2</sup> Sold m <sup>2</sup> Sold m <sup>2</sup> Alloy  r dos Prestac  XoXoXoXoXo	Valor/Unidade (m2 ou ) Valor de (x4x4x) Vancime (x6x4x) Vancime (x6x4x) Vancime (x6x4x)	Valor To a Entrada (4X0X0X0X0X ento da 19 (4X0X0X0X0X ento da Última (4X0X0X0X0X	·X·X·X·X·X·X·X·X·X·X·X·X·X·X·X·X·X·X·X
BANA DE JUINA Pigno de Pagamento À VISTA CON DES PAGAMENTO REAL Nº de Prestacões exexexexexexex	SCONTO DE JO	Sold m <sup>2</sup> Sold m <sup>2</sup> Sold m <sup>2</sup> Alloy  r dos Prestac  XoXoXoXoXo	Valor/Unidade (m2 ou l	Valor To Entrada  (EXEXEXEXEX  ento da 19 (EXEXEXEXEX  ento da Última (EXEXEXEXEXEXEXEXEXEXEXEXEXEXEXEXEXEXEX	·X·X·X·X·X·X·X·X·X·X·X·X·X·X·X·X·X·X·X
BANA DE JUINA Pigno de Pagamento À VISTA CON DES PAGAMENTO REAL Nº de Prestacões eXeXeXeXeXeXeX	SCONTO DE JO	S,UU m <sup>2</sup> 11.7  r das Prestac  X,X,X,X,X	Valor/Unidade (m2 out   Valor de    Valor To a Entrada (AXOXOXOXOXOXOXOXOXOXOXOXOXOXOXOXOXOXOXO	o Xo Xo Xo Xo Xo o Xo Xo Xo Xo Xo Xo o Xo Xo Xo Xo Xo Xo	
BANA DE JUINA Pigno de Pagamento À VISTA CON DES PAGAMENTO REAL Nº de Prestacões  **X**X**X**X**X**X**  I V Matricula Área Total Nº 28,427	SCONTO DE JOSE NA PARTE LIVO 2-CQ	J. S. D. T. C. C. L. A. R. E. Data	Valor/Unidade (m2 out) Valor de Valor d	Valor To  Entrada  (EXEXEXEX  ento da 19  (EXEXEXEX  ento da Última  (EXEXEXEX  ENTO  Nº Livro	.X.X.X.X.X.X.X.X.X.X.X.X.X.X.X.X.X.X.X
BANA DE JUINA Plano de Pagamento À VISTA CON DES PAGAMENTO REAL  Nº de Prestações  AXX.X.X.X.X.X.X.X.X.X.X.X.X.X.X.X.X.X.	SCONTO DE JOSE NA PARTE LIVO 2-CQ	J. S. D. T. C. C. L. A. R. E. Data	Valor/Unidade (m2 out	valor To a Entrada (AXAXXXXXXXXXXXXXXXXXXXXXXXXXXXXXXXXXX	Data 21.0448
BANA DE JUINA Plano de Pagamento À VISTA CON DES PAGAMENTO REAL  Nº de Prestações  AXAXAXAXAXAXAXAX  I V  Matricula Área Total Nº 28,427	SCONTO DE JOSE NA PARTE LIVO 2-CQ	J. S. D. T. C. C. L. A. R. E. Data	Valor/Unidade (m2 out) Valor de Valor d	valor To	Data 21.0448
BANA DE JUINA Plano de Pagamento À VISTA CON DES PAGAMENTO REAL  Nº de Prestacões  *****************  I V  Matricula Área Total Nº 28,427  DBS: As partes tomam a este Instrumento.	SCONTO DE JOSE NA PARTE LIVO 2-CQ	J. S. D. T. C. C. L. A. R. E. Data	Valor Valor de Valor de Valor de Valor de Valor de Valor de Vancime Va	Valor To	Data 21.0448
BANA DE JUINA Plano de Pagamento À VISTA CON DES PAGAMENTO REAL  Nº de Prestacões  *****************  I V  Matricula Área Total Nº 28,427  DBS: As partes tomam a este Instrumento.	SCONTO DE JOSE NA PARTE LIVO 2-CQ	J. S. D. T. C. C. L. A. R. E. Data	Valor/Unidade (m2 out) Valor de Valor de Valor de Vancime Vanc	Valor To	Data 21.0448
BANA DE JUINA Plano de Pagamento À VISTA CON DES PAGAMENTO REAL  Nº de Prestacões  *****************  I V  Matricula Área Total Nº 28,427  DBS: As partes tomam a este Instrumento.	SCONTO DE JOSE NA PARTE LIVO 2-CQ	J. S. D. T. C. C. L. A. R. E. Data	Valor Valor de Valor de Valor de Valor de Valor de Valor de Vancime Va	Valor To	Data 21.0448
BANA DE JUINA Plano de Pagamento À VISTA CON DES PAGAMENTO REAL  Nº de Prestações  ***********************************	SCONTO DE JOSE NA PARTE LIVO 2-CQ	J. S. D. T. C. C. L. A. R. E. Data	Valor Valor de Valor de Valor de Valor de Valor de Valor de Vancime Va	Valor To	Data 21.0448
BANA DE JUINA Plano de Pagamento À VISTA CON DES PAGAMENTO REAL  Nº de Prestacões  EXEXEXEXEXEXE  I V  Matricula Área Total Nº  28,427  DBS: As partes tomam c  este Instrumento.	SCONTO DE S	J. S. D. T. C. C. L. A. R. E. Data	Valor Valor de Valor de Valor de Valor de Valor de Valor de Vancime Va	MENTO Livro  DEZEMBRO	Data 21.0448
BANA DE JUINA Plano de Pagamento À VISTA CON DES PAGAMENTO REAL  Nº de Prestacões  EXEXEXEXEXEXE  I V  Matricula Área Total Nº  28,427  DBS: As partes tomam c  este Instrumento.	SCONTO DE S	CULA ÁRE Data  19403-87	Valor Valor de Valor de Valor de Valor de Valor de Valor de Vancime Va	MENTO Livro  DEZEMBRO	Data 21.0448
PARA DE JUNA Plano de Pagamento À VISTA CON DES PAGAMENTO REAL  Nº de Prestacões  AXAXAXAXAXAX  Matricula Área Total Nº  28,427  DBS: As partes tomam c  este Instrumento.  ROMITENTE COMPRADOR (A)	SCONTO DE S	CULA ÁRE Data  19403-87	Valor Valor de Valor de Valor de Valor de Valor de Valor de Vancime Va	MENTO Livro  DEZEMBRO	Data 21.0448
PARA DE JUNA Plano de Pagamento À VISTA CON DES PAGAMENTO REAL  Nº de Prestacões  AXAXAXAXAXAX  Matricula Área Total Nº  28,427  DBS: As partes tomam c  este Instrumento.  ROMITENTE COMPRADOR (A)	SCONTO DE S	CULA ÁRE Data  19403-87	Valor Valor de Valor de Valor de Valor de Valor de Valor de Vancime Va	MENTO Livro DEZEMBRO  CODEMAT	Data 21.0448
BANA DE JUNA Pigno de Pagamento À VISTA CON DES PAGAMENTO REAL  Nº de Prestações  EXEXEXEXEXEXEXE  Nº Matricula Área Total Nº 28-327  DBS: As partes tomam a  este Instrumento.  ROMITENTE COMPRADOR (A)  ESTEM UN HAS	SCONTO DE S	CULA ÁRE Data  19403-87	Valor Valor de Valor de Valor de Valor de Valor de Valor de Vancime Valor de Vancime Valor de Vancime Valor de Vancime Valor de V	MENTO Livro DEZEMBRO  CODEMAT	Data 21.0448
BANA DE JUNA Pigno de Pagamento À VISTA CON DES PAGAMENTO REAL  Nº de Prestações  EXEXEXEXEXEXEXE  Nº Matricula Área Total Nº 28-327  DBS: As partes tomam a  este Instrumento.  ROMITENTE COMPRADOR (A)  ESTEM UN HAS	SCONTO DE S	CULA ÁRE Data  19403-87	Valor Valor de Valor de Valor de Valor de Valor de Valor de Vancime Valor de Vancime Valor de Vancime Valor de Vancime Valor de V	MENTO Livro DEZEMBRO  CODEMAT	Data 21.0448
PARA DE JUNA Plano de Pagamento À VISTA CON DES PAGAMENTO REAL  Nº de Prestacões  AXAXAXAXAXAX  Matricula Área Total Nº  28,427  DBS: As partes tomam c  este Instrumento.  ROMITENTE COMPRADOR (A)	SCONTO DE S	CULA ÁRE Data  19403-87	Valor Valor de Valor de Valor de Valor de Valor de Valor de Vancime Valor de Vancime Valor de Vancime Valor de Vancime Valor de V	MENTO Livro DEZEMBRO  CODEMAT	Data 21.0448


CONTRATO O TEPMO DE RESPONSABI-LIDADE ASSINADO PELA DIRETORIA

EDECKSON L. DE MEDEIROS Chele Setor de Apoio Técnico

THE RESERVE OF THE PROPERTY OF	
	PROJETO: <u>Expansão urbana de julna</u>
·	MUNICIPIO: JUINA - MT.
Planta do lote n.º 27 Quadra 150 / Residencial	
PROPRIETARIO: FRANCISCO CARLOS LIMA	DA CRUZ
AREA: 560.00m <sup>2</sup> ESCALA: 1:500	DATA: -02/-03-/-88
PL	ANTA
LOTE 05	JA NOVA XAVANTINA
MEMORIA	I DESCRITIVO
MEMORIA	L DESCRITIVO
AO SUL COM: RUA NOVA XAVANTINA A LESTE COM: LOTE 28	
Situação dos Marcos:	•
FRENTE: BUA NOVA XAVANTINA  LADO DIREITO: LOTE 26  FUNDOS: LOTE 05  LADO ESQUERDO: LOTE 28	DISTÂNCIA: 40,00m · DISTÂNCIA: 14,00m
FIA I la	0.01.5

English to L

The Amazino

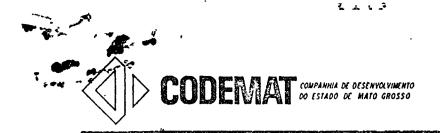

Acs dias do mês de , do ano de um mil novecentos e oitenta e oito (1988), a COMPANHIA DE DESENVOLVIMENTO DO ESTADO DE MATO GROSSO-CODEMAT, Sociedade de Economia Mista, com sede no Centro Político Administrativo-C.P.A., Bloco do G.P.C., nesta Capital, CGC/MF nº 03.474.053/0001-32, neste ato representada pelos Diretores: ERNANI ADRIANO DE ALMEIDA CAMARGO - Diretor Presidente; MARCIO CACIANO DA SILVA - Diretor Superintendente; JOÉ MOACIR WITCZAK - Diretor de Operações; ANA MARIA NOGUEIRA BORGES - Diretora Administrativo Financeiro, denominada CODEMAT, resolve assinar o presente Termo de Responsabilidade, conforme Cláusula abaixo:

## CLÁUSULA PRIMEIRA

O objetivo deste Termo de Responsabilidade, é a alienação de um lote de terra, localizado no Município de Juína-MT., conforme Contrato nº devidamente assinado pelo Comprador FRANCISCO CASLOS LINA DA CRIZ em 19 / 12 / 66

#### CLÁUSULA SEGUNDA

#### CLAUSULA TERCEIRA

Pelos motivos alegados na Cláusula anterior, os atuais Diretores, assinam o presente Termo, passando esta a fazer parte do Processo e comple
mentação do Contrato.

Cuiabá.

E, por estarem de acordo, assinam em quatro vias de igual teor

e forma.

RGO

đe **Ma**l

de 198

ERNANI ADRIANO DE ALMEIDA CAMARGO Diretor Presidente CIC nº 048.796.271/00 MARCIÓ CACIANO DA SILVA Diretor Superintendente CIC nº 035.049.051/00

JOÉ MÖACÎR WITCZAK Diretor de Operações CIC nº 048.231.921/68 ANA MARIA NOGUEIRA BORGES
Diretora Administrativo Financeiro
CIC nº 123.485.706/53

lomot .

Vº Processo	Nº do Cont	rato	Nº da Conco	rência Pública	Data da	Homologação
5.441/86	897	0	03/8	6	24/1	0/86
Nome	- DADOS	DO PROMIT	ENTE COM	PRADOR		· - <del></del>
	RTUR MORAES	COUTINEO				
Estado Civil	Naturalidad	e	Nacionalida	de	Profissão	· · · · · · · · · · · · · · · · · · ·
SOLTRIRO	s. Pé do	SUL/SP.	BRASIL	et ra	PEC	UARISTA
ldentidade	: CPF/CGC		Cidade	_	Estado	CEP
262.339-SSP/MT.	237.003	.351-72		JUÍNA	MT.	78.893
Endereco Casa 1	77 - Módulo	02 <b>- Jul</b> ni	B-MT.			
	[1]	- IDENTIF	ICAÇÃO D	O LOTE		
Lote Nº	Quadra Nº	146	Setor H		Categori <b>RI</b>	O URBAMO SIDENCIAL
Limite Frente	RUA RON	DOMOS .	- 14,00m			_
Limite Lado Direito	LOTE 16	•	- 35,00m			
Limite Fundos	LOTE 04		- 14,00m		<del></del>	
Limite Ļado Esquerdo	LOTE 18		- 35,00m			
	111	CONDIÇÕ	ES CONTR	ATUALC		
Projeto Expansão U	Ym Área		Valor/Unida	de(m2ouha)	Valor To	
bana de Juina	49	0,00m2	Cz\$ 30,	00 (22)	CES	14.700,00
Plano de Pagamento	. 4	, 		Valor da Ent		≈X≈X≈X≈X≈X≈
À VISTA - 30% de Pagamento real		- Cz\$ 10.29	•	Vencimento o		-A-13-A-A-A-
Nº de Prestações		or das Presta				=X=X=X=X= <b>X=</b>
-X=X=X=X=X=X=X=X=				Vencimento d mX=X=X=X=X	a Última E <b>XEXEX</b>	< = X = X = X = X = X = X = X = X = X =
17		ÍCULA ÁRE		·		· · · · · · · · · · · · · · · · · · ·
Matricula Área Total Nº		Data	Matricula Lo	<del></del>	Livro	Data
28.427	2-C Q	19/05/87	51.2	17	1-A	21/04/8
PC: A- parter tomam at						onstantes do vers
	iencia neste ato	que o presente	contrata ser		0,000,00	
	iencia neste ato	que o presente				<b>8</b> 5
	iencia neste ato	que o presente		18 <sub>de</sub> dez		de 19
este Instrumento.	iencia neste ato	que o presente	Culabá ,_			de 19_ <b></b>
este Instrumento.		, ,	Culabá ,_	18 <sub>de</sub> dex		de I9
este Instrumento.	manas la	, ,	Culabá ,_	18 de dez	embro	de 19_ <b></b>
este Instrumento.		, ,	Culabá ,_	18 <sub>de</sub> dex	embro	de I9_ <b></b>
PBS: As partes formam all este Instrumento.  ROMITENTE COMPRADOR (A)  PF Nº 237.003.35		, ,	Culabá ,_	18 de dez	embro	de 19
este Instrumento.		, ,	Culabá,_ PROMITEI	18 de dez	embro	de 19
COMPRADOR (A)  Conference Comprador (A)  Conference Comprador (A)  Conference Comprador (A)  Conference Comprador (A)		, ,	Culabá,_ PROMITEI CPF Nº	18 de dez	embro	de 19

CPF Nº

DIRETOR DE OPERAÇÕES

CONTRATO O TERMO DE RESPONSABI.

CPF N° PASSA A FAZER PARTE DO PRESENTE

yr cobe	MAT DESEN	VOLVIMENTO O DE MATO GROSSO		
Attain med little at 1 child				
•	- :		PANSÃO URBANA.	
	1 1	MUNICIPIO:		
ANTA DO LOTE N.º 1.7	'Quadra 146 / Re	sidencial	SETOR: H	
		MORAES COUTINHO		
REA: 490,00 m <sup>2</sup>		ESCALA: 1:500 ·	DATA: "H"	
		PLANTA		
	•	•		
•		•		ı
NV		1		
mg ≥		LOTE 18	S	
, S			14,00 ONDONÓPOLIS	
	*	35,00	, o	
V	•		0 N	
Ja.	LOTE 04	<b>4.</b>	0 V C	
		75.00		
-		35,00	<b>A</b> 3	
1/90/1	•	LOTE 16	2	
22 //				
		1	•	•
	•			
	•		·	•
•	•			
		•		
<del></del>	·			·
	•	MEMORIAL DESCRITIVO		
<b>.</b>	•			
imites: AO NORT	E COM: LOTE 18	3 /	***************************************	•••••
AO SUL	COM: LOTE 16			***********
A LESTI	COM: RUA RON	IDONOFOLIS Z		

Situação dos Marcos:

FRENTE: RUA RONDONOPOLIS LADO DIREITO, LOTE 16 FUNDOS: LOTE 04

LADO ESQUERDO: LOTE 18

DISTÂNCIA: 14,00 m DISTÂNCIA: 35,00m DISTÂNCIA: 14,00 m -DISTÂNCIA, 35,00 m

11

EDECKSON L. DE MEDEIROS Chefe Setor de Apoio Técnico

uninter la dilea Eng. Apr. CPEA - 3 STATE 14- Regis - CUPEMAT -



AOS 07 dias do mês de MARÇO , do ano de um mil novecentos e oitenta e oito (1988), a COMPANHIA DE DESENVOLVIMENTO DO ESTADO DE MATO GROSSO-CODEMAT, Sociedade de Economia Mista, com sede no Centro Político Administrativo-C.P.A., Bloco do G.P.C., nesta Capital, CGC/MF nº 03.474.053/0001-32, neste ato representada pelos Diretores: ERNANI ADRIANO DE ALMEIDA CAMARGO - Diretor Presidente; MARCIO CACIANO DA SILVA - Diretor Superintendente; JOÉ MOACIR WITCZAK - Diretor de Operações; ANA MARIA NOGUEIRA BORGES - Diretora Administrativo Financeiro, denominada CODEMAT, resolve assinar o presente Termo de Responsabilidade, conforme Cláusula abaixo:

## CLÁUSULA PRIMEIRA

O objetivo deste Termo de Responsabilidade, é a alienação de um lote de terra, localizado no Município de Juína-MT., conforme Contrato nº 8970 devidamente assinado pelo Comprador CARLOS ARTUR MORAES CONTINEO

# CLÁUSULA SEGUNDA

O presente Termo, decorre em virtude da Diretoria anterior, com posta dos Senhores: ROBERTO LOUREIRO, ANA MARIA DA COSTA E FARIA, EDUARDO DOS SANTOS PENTEADO e ODILZA PINHEIRO DA MATTA, não ter assinado o contrato, venda esta efetuada em 11/11/86, conforme processo nº 5.441/86, protocolo nº 5.701/86

#### CLÁUSULA TERCEIRA

Pelos motivos alegados na Cláusula anterior, os atuais Diretores, assinam o presente Termo, passando esta a fazer parte do Processo e comple
mentação do Contrato.

E, por estarem de acordo, assinam en quatro vias de igual teor

e forma.

Cuiabá, 07 de

đe 198 💆

ERNANI ADRIANO DE ALMEIDA CAMARGO Diretor presidente CIC nº 048.796.271/00 MARCIO CACTANO DA SILVA Diretor Superintendente CIC nº 035.049.051/00

JOÉ MOACIR WITCZAK Diretor de Operações CIC nº 048.231.921/68

ANA MARIA NOGUEIRA BORGES
Diretora Administrativo Financeiro
CIC nº 123.485.706/53

5.442/86	Nº do Contrato 8971	Nº da Concorrência Públic 03/86		iomologação 1.0/86
I	- DADOS DO PROMIT	TENTE COMPRADOR		
CARLOS A	RIUR MORAES COUTINEO			
Estado Civil SOLTRIRO	Naturalidade S. FÉ DO SUL/SP'.	Nacionallade BRASILETRA	Profilsado PBCM	arista
dentidade 262.339-SSP/MT.	. CPF/CGC 237.003.35172	Cidade	Estado	78,893
Endereço	77 - Módelo 02 - Juli	la-NT.		
_ote Nº 16	Quadra Nº	Setor	Categoria	URBANO SIDENCIAL
_Imite Frente	RUA RONDONÓPOLIS •	14 00m	, Alba	of DEMocration
Limite Lado Direito		- 35,00m		•
imite Fundos	**	- 14,00m		
lmite Lado Esquerdo	······································			
		- 35,00m	•	
	LOTE 17	= 35,00m	· · · · · · · · · · · · · · · · · · ·	
	IOFE 17		Valor Tota	14.700,00
Projeto Expansão Ux bana de Juina Plano de Pagamento À VISTA - 304 de	107E 17  111 - CONDICO 490,00m2  descente - CE\$ 4.4	ES CONTRATUAIS  Valor/Unidade (m²ou ha:  CE\$ 30,00 (m²)  Valor da E	ntrada	
Projeto Expansão Ux bana de Juina Plano de Pagamento À VISTA - 304 de Pagamento real	107E 17    III - CONDIC C   Area   490,00m2   CE\$ 4.4   CE\$ 10.2	ES CONTRATUAIS  Valor/Unidade(m2 ou ha)  C23 30,00 (m2)  Valor da E  Valor da E  Vencimente	ntrada <b>XXXXXXX</b> o da 19	»X»X¤X»X=X°
Projeto Expansão UX  bana de Juina Plano de Pagamento  A VISTA - 304 de  Pagamento real	107E 17  111 - CONDICO 490,00m2  descente - CE\$ 4.4	CES CONTRATUAIS  Valor/Unidade (m2 ou ha CE\$ 30,00 (m2)  10,00  Valor da E  X=X=X=X=X=X=X=X=X=X=X=X=X=X=X=X=X=X=X	ntrada XeXeXeXeXeX o da 19	**************************************
Projeto Expansão UX bana de Juina Plano de Pagamento À VISTA - 304 de Pagamento real Nº de Prestações	IOTE 17  III — CONDIC C  490,00m2  descente — CE\$ 4.4  CE\$ 10.2  Valor das Presta  X=X=X=X=X=X=X=X	ES CONTRATUAIS  Valor/Unidade (m2 ou ha  CE\$ 30,00 (m2)  10,00  Valor da E  X=X=X=X  Vencimente  X=X=X=X=X  EA TOTAL LOTEAME	intrada  *X=X=X=X=X  o da 19  *X=X=X=X=X  *X=X=X=X  *X=X=X=X  *X=X=X=X=	a Xa Xa Xa Xa Xa A Xa Xa Xa Xa Xa a Xa Xa Xa Xa Xa
Projeto Expansão Ux  bana de Juina Plano de Pagamento  A VISTA - 304 de  Pagamento real  Nº de Prestações  I V  Matricula Área Total Nº	111 - CONDIC 0   Area   490,00m2   CE\$ 4.4   CE\$ 10.2   Valor dos Presta   CE\$   C	Valor/Unidade(m2ouha) C23 30,00 (m2)  10,00 Valor da E XXXXXXXXXXXXXXXXXXXXXXXXXXXXXXXXXXXX	intrada  KAXAXAXAX  o da 19  KAXAXAXAX  KAXAXAX	**************************************
Projeto Expansão Ux  bana de Juina Plano de Pagamento  A VISTA - 304 de  Pagamento real  IV  Matricula Área Total Nº  28.427	IOTE 17  III — CONDIC C  490,00m2  descente — CE\$ 4.4  CE\$ 10.2  Valor das Presta  X=X=X=X=X=X=X=X	Valor/Unidade(m2ouha) CE\$ 30,00 (m2)  10,00 30,00 Valor da E X=X=X=X=X Vencimento CE\$ 30,00 Valor da E X=X=X=X=X=X=X=X=X=X=X=X=X=X=X=X=X=X=X=	Intrada  I A I B  I A	*X*X*X*X*X* *X*X*X*X*X *X*X*X*X* Data
Projeto Expansão UX  bana de Juina Plano de Pagamento A VISTA - 305 de Pagamento xeal  Nº de Prestações  I V  Matricula Area Total Nº  28.427  BS: As partes tomam ci	IOTE 17  III — CONDIC C 490,00m2  descente = Cs\$ 4.4  Cz\$ 10.2  Valor das Presta  Walor das Presta  Livro Data  19/05/87	Valor/Unidade (m2 ou ha)  C23 30,00 (m2)  10,00  Valor da E  XXXXXXXXXXXXXXXXXXXXXXXXXXXXXXXXXXX	Intrada  KAXAXAXAX  O da 19  XAXAXAXAX  XXXXXXX  XXXXXXXX  XXXXXXX  XXXXXX	Data  21/04/87
Projeto Expansão UX  bana de Juina Plano de Pagamento  A VISTA - 305 de  Pagamento real  Nº de Prestações  I V  Matricula Area Total Nº  28.427  BS: As partes tomam ci	IOTE 17  III — CONDIC C 490,00m2  descente = Cs\$ 4.4  Cz\$ 10.2  Valor das Presta  Walor das Presta  Livro Data  19/05/87	Valor/Unidade(m2ouha) CE\$ 30,00 (m2)  10,00 30,00 Valor da E X=X=X=X=X Vencimento CE\$ 30,00 Valor da E X=X=X=X=X=X=X=X=X=X=X=X=X=X=X=X=X=X=X=	Intrada  KAXAXAXAX  O da 19  XAXAXAXAX  XXXXXXX  XXXXXXXX  XXXXXXX  XXXXXX	*X*X*X*X*X *X*X*X*X*X *X*X*X*X Data
Projeto Expansão UX  bana de Juina Plano de Pagamento  A VISTA - 304 de  Pagamento xeal  IV  Matricula Área Total Nº  28.427  BS: As partes tomam cieste Instrumento.	IOTE 17  III — CONDIC C 490,00m2  descente = Cs\$ 4.4  Cz\$ 10.2  Valor das Presta  Walor das Presta  Livro Data  19/05/87	Valor/Unidade (m2 ou ha)  C23 30,00 (m2)  10,00  Valor da E  XXXXXXXXXXXXXXXXXXXXXXXXXXXXXXXXXXX	Intrada  KAXAXAXAX  O da 19  XAXAXAXAX  XXXXXXX  XXXXXXXX  XXXXXXX  XXXXXX	EXEXEXEXE  EXEXEXEXEXE  Data  21/04/87
Projeto Expansão UX bana de Juina Plano de Pagamento A VISTA - 304 de Pagamento xeal  Nº de Prestações  I V Matricula Área Total Nº 28.427  BS: As partes tomam ci este Instrumento.  OMITENTE COMPRADOR (A)	IOTE 17  III — CONDIC C 490,00m2  descente = Cs\$ 4.4  Cz\$ 10.2  Valor das Presta  Walor das Presta  Livro Data  19/05/87	Valor/Unidade (m2 ou ha Cz 30,00 (m2)  10,00  Valor da E X X X X X X X X X X X X X X X X X X	Intrada  KAXAXAXAX  O da 19  XAXAXAXAX  XXXXXXX  XXXXXXXX  XXXXXXX  XXXXXX	■ X = X = X = X = X = X = X = X = X = X
Projeto Expansão UX  bana de Juina Plano de Pagamento A VISTA - 305 de Pagamento xeal  Nº de Prestações  I V  Matricula Área Total Nº  28.427  DBS: As partes tomam ci este Instrumento.	111 - CONDIC	Valor/Unidade (m2 ou ha Cz 30,00 (m2)  10,00  Valor da E X X X X X X X X X X X X X X X X X X	ntrada  XXXXXXX  o da 19  XXXXXXX  XXXXXX  XXXXXX  XXXXXX  Livro  1-A  as cláusulos co	EXEXEXEXE  EXEXEXEXEXE  Data  21/04/87

COPE N° PASSA A FAZER PARTE DO PRESENTE CONTRATO O TERMO DE RESPONSAB). II ADE ASSINADO PELA DIRETORIA

DIRETOR DE OPERAÇÕES

CPF Nº

CPF Nº



		PROJETO:	EXPANSÃO L	JRBANA DE JUINA
				INA - MT.
PLANTA DO LOTE N.O. 16 QUIDER 146 / Res	idencial			*н"
PROPRIETARIO: CARLOS ARTUR		•	SEION:	
		COOLINIO		
Area: 490,00 m <sup>2</sup>	SCALA: 1:500		DATA:****2	16 / 02 / 68 ······
	PLA	NTA		
				·
	•			
			•	
~			1 1	11
Nmg NY	1			
	I	LOTE 17		(0 -
200				ן בוני ו
1		85,00		NDONOPOLIS
V				N
LOTE 05	00,41		. 8	Ω
<b>.</b>				0
		35,00		4
	1 "			<b>&gt;</b>
88	l t	LOTE 15		œ
11 a 11				
•		•		
	·			
·			1	•
·	•			
	•		•	
`	MEMORIAL	DESCRITIVO		
	·			
Limites:	,			
AO NORTE COM: LOTE 17		_		
AO SUL COM: LOTE 15 A LESTE COM: RUA ROND			*************	
A DESTE COM: NOA NOND		******************************		
	•	_		**************************************
Situação dos Marcos:		•		
			•	-
FRENTE: RUA RONDONOPOL	19			***************************************
LADO DIREITO: LOTE 15  FUNDOS: LOTE 05	***************************************	DISTÂNCIA: 35		
LADO ESQUERDOL LOTE 17		*DISTÂNCIA: 14	,00 m -	
	. , (	u man est est men 19 manus ababa		
Frank.	· :	-	, ,	••
/// 1//////////////////////////////////	e/)	A	0 11	
EDECKSON L. DE MEDEIROS	- r_	7146	- Janu 1.	

Chefe Setor de Apolo Técnico

Find Nation of Company



Aos 07 dias do mês de RACO , do ano de um mil novecentos e oitenta e oito (1988), a COMPANHIA DE DESENVOLVIMENTO DO ESTADO DE MATO GROSSO-CODEMAT, Sociedade de Economia Mista, com sede no Centro Político Administrativo-C.P.A., Bloco do G.P.C., nesta Capital, CGC/MF nº 03.474.053/0001-32, neste ato representada pelos Diretores: ERNANI ADRIANO DE ALMEIDA CAMARGO - Diretor Presidente; MARCIO CACIANO DA SILVA - Diretor Superintendente; JOÉ MOACIR WITCZAK - Diretor de Operações; ANA MARIA NOGUEIRA BORGES - Diretora Administrativo Financeiro, denominada CODEMAT, resolve assinar o presente Termo de Responsabilidade, conforme Cláusula abaixo:

## CLÁUSULA PRIMEIRA

O objetivo deste Termo de Responsabilidade, é a alienação de um lote de terra, localizado no Município de Juína-MT., conforme Contrato nº 8971 devidamente assinado pelo Comprador CARLOS ARIUR MORAES COUTINHO em 18 / 12 / 86 .

#### CLÁUSULA SEGUNDA

O presente Termo, decorre em virtude da Diretoria anterior, com posta dos Senhores: ROBERTO LOUREIRO, ANA MARIA DA COSTA E FARIA, EDUARDO DOS SANTOS PENTEADO e ODILZA PINHEIRO DA MATTA, não ter assinado o contrato, venda esta efetuada em // 11 / 66 , conforme processo nº 5.442/66 , protocolo nº 5.702/66

#### CLÁUSULA TERCEIRA

Pelos motivos alegados na Cláusula anterior, os atuais Diretores, assinam o presente Termo, passando esta a fazer parte do Processo e comple
mentação do Contrato.

E, por estarem de acordo, assinam em quatro vias de igual teor

e forma.

Cuiabá, 67 de

le 198 💆

ERNANI ADRIANO DE ALMEIDA CAMARGO Diretor Presidente CIC nº 048.796.271/00 MARCIO CCIANO DA SILVA Diretor Superintendente CIC nº 035 049.051/00

JOÉ MOACIR WITCZAK Diretor de Operações CIC nº 048.231.921/68 ANA MARIA NOGUEIRA BORGES
Diretora Administrativo Financeiro
CIC nº 123.485.706/53




#### CONTRATO DE COMPROMISSO DE COMPRA EVENDA

NID DOGGO						
Nº Processo	Nº do Conti			rência Pública		Homologação
5.458/86	8.97	4	03,	<u> </u>	24.	10.86
	24222					
l – Nome	- DADOS L	O PROMIT	ENIE COM	PRADOR		
CARLOS ARTUR	MCDITE CO	መምን ነመን				
Estado Civil	Naturalidad		Nacionalida	de	Profissā	0
SOLTEIRO	S.FÉ DO	Sul - SP	ERASILE	DRO	PECUA	rista
ldentidade .	CPF/CGC		Cidade	<del></del>	Estado	CEP
262,339 <b>–</b> 55P/MT	237 003	351 - 72	J1	jina	TM	78.893
Endereço			. <u></u>		<u> </u>	
MODULO -0	2 CASA 77					
	11 -	- IDENTIF	ICAÇÃO D	O LOTE		
Lote Nº	Quadra Nº	- 44	Setor		Categor	
08	1	149	RIXO COM	ERCLAL	UNBANI	COMERCIAL
Limite Frente	<b>440 mat</b> in	in appears	18 AA			
Limite Lado Direito	AV. RAT	O GROSSO	15,00			
2000 Direito	LOTE -	07 30,0	10			
Limite Fundos		J. 30,0	· <del>·</del>			
	LOTE -	23 15,0	0			
Limite Lado Esquerdo			-		·····	
·	LOTE -	09 30,0	00			
	III –	CONDIÇŌ	ES CONTR	ATUAIS		
Projeto <b>EXPANSÃO UR-</b>	I		1	de(m2 ou ha)	Valor To	
BANA DE JUINA	450	),00 m2	60,	00	27.0	00,00
Plano de Pagamento PAGAMENTOR REAL = 1	18.900.00	•				
				KXXXXXXXXXX		
	•	8.200.00				
A VISTA 30% DE DES	COMPOS = 8	550000000		XXXXXXXXXXXXXXXXXXXXXXXXXXXXXXXXXXXXXX	XXXXXXX XXXXXXXX	XXXXXXXXXXXXXXXXXXXXXXXXXXXXXXXXXXXXXX
A VISTA 30% DE DES	COMPOS = 8	550000000	XXXXXXXXX XXXXXXXXX	XXXXXXXXXXXXXXXXXXXXXXXXXXXXXXXXXXXXXX	200 X 200 X 200 000 X 200 000	XXXXXXXXXXX XXXXXXXXXXXXX XXXXXXXXXX
VISTA 30% DE DES	COMPOS = 8 X		XXXXXXXXX	COOCHE COOC CACCO COCCO CACCO COCCO COC CACCO COCCO COCC CACCO COCCO COCCO CACCO COCCO COCCO COCCO COCCO CACCO COCCO COCCO COCCO COCCO COCCO CACCO COCCO COC	XXXXXXX XXXXXXX XXXXXXXX XXXXXXXX	XXXXXXXXXXXXXXXXXXXXXXXXXXXXXXXXXXXXXX
VISTA 30% DE DES DECLOSACIONOS DE DES COMOCOMODO COMO I V	COMOS = 8	CULA ÁRE	A TOTAL	LOTEAME	**************************************	XXXXXXXXXXXXXXXXXXXXXXXXXXXXXXXXXXXXXX
VISTA 30% DE DES DECLOSACIONOS DE DES COMOCOMODO COMO I V	COMPOS = 8 X		XXXXXXXXX	LOTEAME	XXXXXXX XXXXXXX XXXXXXXX XXXXXXXX	XXXXXXXXXXXX XXXXXXXXXXXXX XXXXXXXXXXX
VISTA 30% DE DES DECLOSACIONOS DE DES COMOCOMODO COMO I V	COMOS = 8	CULA ÁRE	A TOTAL	LOTEAME	**************************************	XXXXXXXXXXXXXXXXXXXXXXXXXXXXXXXXXXXXXX
IV Matricula Ärea Total Nº  28.427	COMOS = 8  XXXXXXXXXXXXXXXXXXXXXXXXXXXXXXXXXX	CULA ÁRE Data 19.05.87	A TOTAL  Matricula Lo	LOTEAMEN teamento Nº	XXXXXXXXXXXXXXXXXXXXXXXXXXXXXXXXXXXXXX	Data 21.04.87
VISTA 30% DE DES  VISTA 30% DE DES  VISTA 30% DE DES  IV  Matricula Área Total Nº  28.427  DBS: As partes tomam ciên	COMOS = 8  XXXXXXXXXXXXXXXXXXXXXXXXXXXXXXXXXX	CULA ÁRE Data 19.05.87	A TOTAL  Matricula Lo	LOTEAMEN teamento Nº	XXXXXXXXXXXXXXXXXXXXXXXXXXXXXXXXXXXXXX	Data 21.04.87
VISTA 30% DE DES  VISTA 30% DE DES  VISTA 30% DE DES  IV  Matricula Área Total Nº  28.427  DBS: As partes tomam ciên	COMOS = 8  XXXXXXXXXXXXXXXXXXXXXXXXXXXXXXXXXX	CULA ÁRE Data 19.05.87	A TOTAL  Matricula Lo  51.211  contrato serv	LOTEAMEN teamento Nº2	ITO Livro	Data Data 21.04.87
VISTA 300 DE DES  VISTA 300 DE DES  I V  Matricula Área Total Nº  28.427  DBS: As partes tomam ciên	COMOS = 8  XXXXXXXXXXXXXXXXXXXXXXXXXXXXXXXXXX	CULA ÁRE Data 19.05.87	A TOTAL  Matricula Lo  51.211  contrato serv	LOTEAMEN teamento Nº	ITO Livro	Data Data 21.04.87
VISTA 30% DE DES  VISTA 30% DE DES  IV  Matricula Área Total Nº  28.427  DBS: As partes tomam ciên  deste Instrumento.	COMOS = 8  XXXXXXXXXXXXXXXXXXXXXXXXXXXXXXXXXX	CULA ÁRE Data 19.05.87	A TOTAL  Matricula Lo  51.211  contrato seri	LOTEAMEN teamento Nº2	ITO Livro	Data Data 21.04.87
VISTA 30% DE DES  VISTA 30% DE DES  IV  Matricula Área Total Nº  28.427  DBS: As partes tomam ciên  deste Instrumento.	COMOS = 8  XXXXXXXXXXXXXXXXXXXXXXXXXXXXXXXXXX	CULA ÁRE Data 19.05.87	A TOTAL  Matricula Lo  51.211  contrato seri	LOTEAMEN teamento Nº2	ITO Livro	Data Data 21.04.87
VISTA 30% DE DES  IV  Matricula Área Total Nº  28.427  DBS: As partes tomam ciên  leste Instrumento.  ROMITENTE COMPRADOR (A)	COSTOS = 8  WAX XXX  — MATRI Livro  2=C Q  nola neste ato	CULA ÁRE Data 19.05.87 que o presente	A TOTAL  Matricula Lo  51.211  contrato seri	LOTEAMEN teamento Nº2	ITO Livro	Data Data Data Data
VISTA 30% DE DES  IV  Matricula Área Total Nº  28.427  DBS: As partes tomam ciên leste Instrumento.	COMOS = 8  XXXXXXXXXXXXXXXXXXXXXXXXXXXXXXXXXX	CULA ÁRE Data 19.05.87 que o presente	A TOTAL  Matricula Lo  51.211  contrato seri	LOTEAMEN teamento Nº á regido pelas de Dan NTE VENDEDORA	TO Livro	Data Data Data Data
VISTA 30% DE DES  IV  Matricula Área Total Nº  28.427  DBS: As partes tomam ciên leste Instrumento.	COSTOS = 8  WAX XXX  — MATRI Livro  2=C Q  nola neste ato	CULA ÁRE Data 19.05.87 que o presente	A TOTAL  Matricula Lo  51.211  contrato seri	LOTEAMEN teamento Nº á regido pelas de Dan NTE VENDEDORA	ITO Livro	Data Data 21.04.87
VISTA 300 DE DES  IV  Matricula Área Total Nº  28.427  DBS: As partes tomam ciên  deste Instrumento.  ROMITENTE COMPRADOR (A)	COSTOS = 8  WAX XXX  — MATRI Livro  2=C Q  nola neste ato	CULA ÁRE Data 19.05.87 que o presente	A TOTAL  Matricula Lo  51.211  contrato seri	LOTEAMEN teamento Nº á regido pelas de Dan NTE VENDEDORA	TO Livro	Data Data 21.04.87
Natricula Área Total Nº  28.427  DBS: As partes tomam ciênteste Instrumento.  ROMITENTE COMPRADOR (A)	COSTOS = 8  WAX XXX  — MATRI Livro  2=C Q  nola neste ato	CULA ÁRE Data 19.05.87 que o presente	A TOTAL  Matricula Lo  51.211  contrato seri	LOTEAMEN teamento Nº á regido pelas de Dan NTE VENDEDORA	TO Livro	Data Data 21.04.87
Natricula Área Total Nº  28.427  DBS: As partes tomam ciêndeste Instrumento.  ROMITENTE COMPRADOR (A)	COSTOS = 8  WAX XXX  — MATRI Livro  2=C Q  nola neste ato	CULA ÁRE Data 19.05.87 que o presente	A TOTAL  Matricula Lo  51.211  contrato seri	LOTEAMEN teamento Nº á regido pelas de Dan NTE VENDEDORA	TO Livro	Data Data 21.04.87
Natricula Área Total Nº  28.427  DBS: As partes tomam ciêndeste Instrumento.  ROMITENTE COMPRADOR (A)	COSTOS = 8  WAX XXX  — MATRI Livro  2=C Q  nola neste ato	CULA ÁRE Data 19.05.87 que o presente	A TOTAL  Matricula Lo  51.211  contrato seri	LOTEAMEN teamento Nº á regido pelas de Dan NTE VENDEDORA	TO Livro	Data Data 21.04.87
Natricula Área Total Nº  28.427  DBS: As partes tomam ciênteste Instrumento.  ROMITENTE COMPRADOR (A)  PF Nº 237 003 351 -	COSTOS = 8  WAX XXX  — MATRI Livro  2=C Q  nola neste ato	CULA ÁRE Data 19.05.87 que o presente	A TOTAL  Matricula Lo  51.211  contrato seri	LOTEAMEN teamento Nº	TO Livro	Data Data Data Data
Matricula Área Total Nº  28.427  DBS: As partes tomam ciênteste Instrumento.  ROMITENTE COMPRADOR (A)  PF N° 237 003 351 -	COSTOS = 8  WAX XXX  — MATRI Livro  2=C Q  nola neste ato	CULA ÁRE Data 19.05.87 que o presente	A TOTAL  Matricula Lo  51.211  contrato seri	LOTEAMEN teamento Nº	TO Livro	Data 21.04.87
Matricula Área Total Nº  28.427  DBS: As partes tomam ciên  ROMITENTE COMPRADOR (A)  PF N° 237 003 351 -	COSTOS = 8  WAX XXX  — MATRI Livro  2=C Q  nola neste ato	CULA ÁRE Data 19.05.87 que o presente	A TOTAL  Matricula Lo  51.211  contrato seri	LOTEAMEN teamento Nº	TO Livro	Data Data Data Data
VISTA 300 DE DES  VISTA 300 DE DES  IV  Matricula Área Total Nº  28.427  DBS: As partes tomam ciên deste Instrumento.	COSTOS = 8  WAX XXX  — MATRI Livro  2=C Q  nola neste ato	CULA ÁRE Data 19.05.87 que o presente	A TOTAL  Matricula Lo  51.211  contrato seri	LOTEAMEN teamento Nº	TO Livro	Data Data 21.04.87

DIRETOR DE OPERAÇÕES

COMPANHA DE DESENVOLVIMENTO ESTADO DE MATO GROSSO

	PROJETO E	XPANSÃO URBANA DE JUINA	1
•	MUNICIPIO:		
PLANTA DO LOTE N.O. OS. QUADRA 149		SETOR: EIXO COMERCIAL	
		OCIUNI , rosquini vinantinoni vinantino riviri in internationali	******
PROPRIETARIO: CARLOS ARTUR MORAES COUTINHO		23-03-88	-
AREA: 450,00 m <sup>2</sup> ESCALA: 1:500		DATA:	
PL/	ANTA "	٠.	
		; · .	
	· \	Hing Av	
07			.*
LOTE O'	\		
11 ' 11 ' 00	g	الم الم	
2 / 30,00		<i>\$</i>	
1 2			
NATO VI	· /		
		`\	
GROSS O	30,00	\ \\\\\\\\\\\\\\\\\\\\\\\\\\\\\\\\\\\\	
\\ % \\		•	
\\ <b>o</b>	LOTE 09	,	
	. •		
. \\	•	•	
	The man are the ge	•	
// ''	•		
· \\		•	
		•	
MEMORIAL	DESCRITIVO		
Limites:	•		
AO NORTE COM: LOTE OO		······································	••••
AO SUL COM: LOTE 09 A LESTE COM: LOTE 23	**************************************		•
A DESTE COM: AV. MATO GROSSO			
	. /		
Situação dos Marcos:			
	. :	••	
FRENTE: AV. MATO GROSSO	DISTÂNCIA: 15,00		
LADO DIREITO: LOTE 07  FUNDOS: LOTE 23	distância: 30,0 distância: 15,0	<u>Om</u>	
LADO ESQUERDO: LOTE 09	DISTÂNCIA. 30,0		*****
	- <del></del>		
/H11/ · .	•	1.	
/1/1/1/11/11/11/11.	Au.,0	Musical . S	
EDECKSON L. DE MEDEIROS		cateira du dilou	
Chele Setor de Aroio Técnico	Eng. Agr. CREA	1-3 236/D 14. Região DELIAT -	
	- 507		

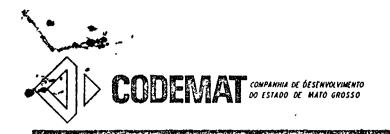

AOS 24 dias do mês de MATO , do ano de um mil novecentos e oitenta e oito (1988), a COMPANHIA DE DESENVOLVIMENTO DO ESTADO DE MATO GROSSO-CODEMAT, Sociedade de Economia Mista, com sede no Centro Político Administrativo-C.P.A., Bloco do G.P.C., nesta Capital, CGC/MF nº 03.474.053/0001-32, neste ato representada pelos Diretores: ERNANI ADRIANO DE ALMEIDA CAMARGO - Diretor Presidente; MARCIO CACIANO DA SILVA - Diretor Superintendente; JOÉ MOACIR WITCZAK - Diretor de Operações; ANA MARIA NOGUEIRA BORGES - Diretora Administrativo Financeiro, denominada CODEMAT, resolve assinar o presente Termo de Responsabilidade, conforme Cláusula abaixo:

## CLÁUSULA PRIMEIRA

O objetivo deste Termo de Responsabilidade, é a alienação de um lote de terra, localizado no Município de Juína-MT., conforme Contrato nº 8974 devidamente assinado pelo Comprador CARLOS ARTIS COURSES

em 18 / 13 / 86 .

## CLÁUSULA SEGUNDA

O presente Termo, decorre em virtude da Diretoria anterior, com posta dos Senhores: ROBERTO LOUREIRO, ANA MARIA DA COSTA E FARIA, EDUARDO DOS SANTOS PENTEADO e CDILZA PINHEIRO DA MATTA, não ter assinado o contrato, venda esta efetuada em 11 / 11 / 65 , conforme processo nº 5.458/36 protocolo nº 5.718/30

## CLÁUSULA TERCEIRA

Pelos motivos alegados na Cláusula anterior, os atuais Diretores, assinam o presente Termo, passando esta a fazer parte do Processo e comple
mentação do Contrato.

E, por estarem de acordo, assinam em quatro vias de igual teor-

e forma.

Cuiabá, 24 de

de 1988

ERNANI ADRIANO DE ALMEIDA CAMARGO Diretor Presidente CIC nº 048.796.271/00

MARCIO CACIANO DA SILVA Diretor Superintendente CIC nº 035.049.051/00

JOÉ MOACIR WITCZAK Diretor de Operações CIC ne 048.231.921/68

ANA MARIA NOGUEIRA BORGES
Diretora Administrativo Financeiro
CIC nº 123.485.706/53

1º Processo	Nº do Contr		ł	rência Pública		Homologação
5 <b>.43</b> 8/86	8972		0	3/86	24/	10/86
	DADOC 1	A DDAMIT	CNTC COM	00400		
lome	- DADOS E	DO PRUMII	ENTE COM	PRADOR		
CELSO ROBE	ERTO MORAIS	COUTINHO				
Estado Civil	Naturalidade	9	Nacionalida	de	Profissõ	0
CASADO	s, fé do	SUL/SP.	BRASIL	EIRA	AGROP:	ECUARISTA
dentidade	CPF/CGC		Cidade		Est ado	CEP
162.581-SSP/MT,	204,738,	771-04		JUÍNA	MT.	78.893
Endereço	7 <b>-</b> Mȯ́dulo	00 - 7	- 44TD			
Casa //	- Modulo	02 - Juine	3-MT.*			
	11 -	- IDENTIF	TCACÃO D	OLOTE		
ote Nº	Quadra Nº	· D L W ( I I	Setor	- LOIL	Categor	io URBANO
15		146	1	H	1	SIDENCIAL
_imite Frente				*	<b>4</b>	
	RUA ROND	ONÓPOLIS -	- 14,00m			
lmite Lado Direito	LOTE 14		- 35,00m			
1-14-67		••	- 00 ja 00 jii		•	
imite Fundos	LOTE 06	_	- 14,00m			
imite Lado Esquerdo				<del></del>		<del> </del>
e	LOTE '16	٠. ـ	- 35,00m			
		<del></del>			•	
	111 -	CONDIÇŌ	ES CONTR	ATUAIS		
rojetoExpansão Urba	Área			de(m2ouha)	Valor To	tal
na de Juina	490	,00m2	Cz\$ 30	,00 (m2)	<del>'</del>	14.700,00
Plano de Pagamento		1		Valor da Ent	rada	
À VISTA - com 309	de descor					XXXXXXXXXX
Pagamento real	<del>γ</del>		10.290,00	Vencimento d		xxxxxxxxx
№ de Prestações	١.	r das Prestaç		Vencimento (		
XX28XX2XXXXXXX		<del></del>				XXXXXXXXXX
/ V Matricula Área Total Nº	- MAIRI	CULA ÁRE	A I O I A L  Matricula Lo		T0 Livro	
		2010	I MIGH ICONG EO	realmento 14-	LIVE	Data
Aled Iotalia						
"1,427	2-C Q	19/05/87	. 51.	211	1-A	21/04/87
"1,427	<del></del>	1	<u> </u>		<del></del>	
"1,427, BS: As partes tomam ciê	<del></del>	1	<u> </u>		<del></del>	
"1,427 <sub>(</sub> BS: As partes tomam ciê	<del></del>	1	contrato ser	regido pelas	ciáusulas à	ionstantes do ver
"1,427, BS: As partes tomam ciê	<del></del>	1	contrato ser	regido pelas	ciáusulas à	ionstantes do ver
"1,427 BS: As partes tomam ciê este Instrumento.	<del></del>	1	contrato sero Cuiabá,_	regido pelas	ciáusulas à	ionstantes do ver
"1,427 BS: As partes tomam ciê este Instrumento.	<del></del>	1	contrato sero Cuiabá,_	á regido pelas 18 <sub>de</sub> de	ciáusulas à	ionstantes do ver
"1,427 BS: As partes tomam ciê este Instrumento.	ncia neste ato o	que o presente	Cuiabá,_ PROMITEI	á regido pelas 18 <sub>de</sub> de	ciáusulas à	ionstantes do ver
BS: As partes tomam ciê este Instrumento.  OMITENTE COMPRADOR (A)	ncia neste ato o	1	Cuiabá,_ PROMITEI	i regido pelas  18 de de	ciáusulas à	ionstantes do ver
"1,427 BS: As partes tomam ciê este Instrumento.	ncia neste ato o	que o presente	Cuiabá,_ PROMITEI	i regido pelas  18 de de	eláusulas à	ionstantes do ver
BS: As partes formam ciêneste Instrumento.  OMITENTE COMPRADOR (A)  PF N° 204.738.771~0	ncia neste ato o	que o presente	Cuiabá,_ PROMITEI	i regido pelas  18 de de	eláusulas à	ionstantes do ver
BS: As partes formam ciêneste Instrumento.  OMITENTE COMPRADOR (A)  PF N° 204.738.771~0	ncia neste ato o	que o presente	Cuiabá,_ PROMITEI	i regido pelas  18 de de	eláusulas à	ionstantes do ver
11,427,  DBS: As partes tomam ciê este Instrumento.  COMITENTE COMPRADOR (A)	ncia neste ato o	que o presente	Cuiabá,_ PROMITEI	i regido pelas  18 de de	eláusulas à	
III,427,  BS: As partes formam ciê este Instrumento.  COMPRADOR (A)  PF N° 204,738,771~(	ncia neste ato o	que o presente	Cuiabá,_ PROMITEI	i regido pelas  18 de de	eláusulas à	ionstantes do ver
BS: As partes formam ciê este Instrumento.  OMITENTE COMPRADOR (A)  OF N° 204.738.771~0	ncia neste ato o	que o presente	Cuiabá,_ PROMITEI	i regido pelas  18 de de	eláusulas à	ionstantes do ver
BS: As partes formam ciê este Instrumento.  OMITENTE COMPRADOR (A)  OF N° 204.738.771~0	ncia neste ato o	que o presente	Cuiabá,_ PROMITEI	i regido pelas  18 de de	eláusulas à	ionstantes do ver
BS: As partes formam ciêneste Instrumento.  OMITENTE COMPRADOR (A)  PF N° 204.738.771~0	ncia neste ato o	que o presente	Cuiabá,_ PROMITEI	i regido pelas  18 de de	eláusulas à	ionstantes do ver


JC/

CONTRATO O TERMO DE RESPONSAB). LIDADE ASSINADO PELA DIRETORIA

		D C A 15 7 A . FYD	ANSÃO URBANA DE JUINA.
•	•		JUINA - MT.
/ /		•	•
PLANTA DO LOTE N.O. 15 QUE DE 146			SETOR: "H"
PROPRIETARIO: CELSO ROBE	RTO MORAIS C	COUTINHO	**************************************
AREA: 490,00 m <sup>2</sup>	ESCALA: 1:500	****************************	DATA:26-/-0-2/87
	PLA	NTA	
		•	
		•	11 11
Nmg NV	-		
	! !	. O TE 16	
200			14,00 RONDONÓPOLIS
		35,00	م م م
V	· •		0 0
LOTE	06 4		N D Q
· · · · · · · · · · · · · · · · · · ·			2
		35,00	
<b>E \</b>			) D
(80/22	1	LOTE 14	
1122			
	<del>.</del>	•	·
•		•	
		•	•
•	•		•
·			
			·
•	MEMORIAL	DESCRITIVO	
,	•		
Limites:	<del>.</del> .		
AO NORTE COM: LOT			
AO SUL COM: LOT	E 14	·	
			***************************************
Situação dos Marcos:		•	
			•
	ONÓPOLIS		
LADO DIREITO: LOTE 14  FUNDOS: LOTE 06	***************************************		
LADO ESQUERDO LOTE 16			······································
Link		, ,	
1. 6.14	illin	Aurol	Muse S
EDECKSON L. DE MEDE		Aggolica In	entrine da Silsa
Chefe Setor de Apoio T		• •	1 11 6 D 4 7 9 9 1 80

1

- CODEMAT -

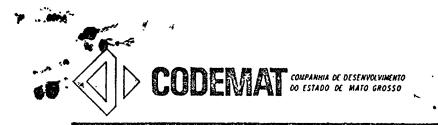

Aos 08 dias do mês de MARCO , do ano de um mil novecentos e oitenta e oito (1988), a COMPANHIA DE DESENVOLVIMENTO DO ESTADO DE MATO GROSSO-CODEMAT, Sociedade de Economia Mista, com sede no Centro Político Administrativo-C.P.A., Bloco do G.P.C., nesta Capital, CGC/MF nº 03.474.053/0001-32, neste ato representada pelos Diretores: ERNANI ADRIANO DE ALMEIDA CAMARGO - Diretor Presidente; MARCIO CACIANO DA SILVA - Diretor Superintendente; JOÉ MOACIR WITCZAK - Diretor de Operações; ANA MARIA NOGUEIRA BORGES - Diretora Administrativo Financeiro, denominada CODEMAT, resolve assinar o presente Termo de Responsabilidade, conforme Cláusula abaixo:

## CLÁUSULA PRIMEIRA

O objetivo deste Termo de Responsabilidade, é a alienação de um lote de terra, localizado no Município de Juína-MT., conforme Contrato nº 8972 devidamente assinado pelo Comprador CEISO ROBERTO MORAIS COUTINEO em 18 / 12 / 88 .

#### CLÁUSULA SEGUNDA

O presente Termo, decorre em virtude da Diretoria anterior, com posta dos Senhores: ROBERTO LOUREIRO, ANA MARIA DA COSTA E FARIA, EDUARDO DOS SANTOS PENTEADO e ODILZA PINHEIRO DA MATTA, não ter assinado o contrato, venda esta efetuada em 11 / 11 / 86, conforme processo nº5.438/66, protocolo nº 5.698/66

#### CLÁUSULA TERCEIRA

Pelos motivos alegados na Cláusula anterior, os atuais Diretores, assinam o presente Termo, passando esta a fazer parte do Processo e complementação do Contrato.

E, por estarem de acordo, assinam em/quatro vías de igual teor

e forma.

Cuiabá, 03 de

de 1988

ERNANI ADRIANO DE ALMEIDA CAMARGO Diretor Presidente CIC nº 048.796.271/00 MARCIO CASTANO DA SILVA Diretor Superintendente CIC nº 035.049.051/00

MARCO

JOÉ MOACIR WITCZAK Diretor de Operações CIC nº 048.231.921/68 ANA MARIA NOGUEIRA BORGES
Diretora Administrativo Financeiro
CIC nº 123.485.706/53

المستاد

\$ 457/86	Nº do Co	973	Nº da Conco	rência Pública		Homologação
	- DADOS	DO PROMIT	FNTE CON	PRADOR	-	
	RTO MORAIS		2.000	TRADOR	<u> </u>	
CASADB	Naturalida Seff. DO	sul - sp	Nacionalida BRAS	ILEIRA	Profissã AGRO	ecuarista
62.381 SSP - M1	204,738	771 - 54	Cidade	NA	Estado	78.093
MUDULO (	X CASA Nº	77 JUINA -	MT			
	11	- IDENTI	FICAÇÃO D	O LOTE		
ote Nº 07	Quadra N	<sup>12</sup> 149	Setor	C	URBANC	COMERCIAL
imite Frente	FAM VA	го сковоо	12,00	) p		
lmite Lado Direito	LOTE	06	30,G	} ta		
imite Fundos	LOTE	, 24	15,0	) n	• •	
imite Lado Esquerd	° LOTE	08	30,00	) m		- <del>1 -1 -1</del>
	111	- CONDICÕ	ES CONTR	ATHAIS		
rojeto EXPANSÃO UI	Area	- condico	ES CONTR	ATUAIS de(m2ouha)	Valor To	°127,008,08
NA DE JUINA Plano de Pagamento	Área (A)	150,08 m <sup>2</sup>	Valor/Unido	de(m2ouha) 00 Valor da En	trada	
INA DE JUINA Plano de Pagamento L VISTA COM DESI PAGANENTO REAL	(A)	150,00 m <sup>2</sup> 154 0.100	Valor/Unido	Valor da En	trada X6X6X6X da la	KeKeXeXaXeXe
INA DE JUINA  Plano de Pagamento  VYSTA COM DESI  PAGANENTO REAL  12 de Prestações	(A)	. 0.100 m <sup>2</sup>	Valor/Unido	Valor da En Valor da En Vancimento Vencimento Vencimento	trada X&X&X&X da I <sup>9</sup> X&X&X da Última	KeKeKeKeKeKe KeKeKeKeKeKe
INA DE JUINA  Plano de Pagamento  VYSTA COM DESI  PAGAMENTO REAL	(A) CONTO DE M  Kexexex MAT	10,08 m <sup>2</sup> 10,08 m <sup>2</sup> 10,00  10,00  10,00  RÍCULA ÁRI	Volor/Unido	Valor da En  Valor da En  Valor da En  Vencimento  Vencimento  Vencimento  Vencimento  Valor da En  Vencimento  Vencimento  LOTEAME	trada X4X4X4X da I9 X4X4X4X da Última X4X4XX	Kokokokakaka Kokokokakakaka Kokokokaka
INA DE JUINA  Plano de Pagamento  VYSTA COM DESI  PAGAMENTO REAL	(A) CONTO DE M  Kexexex MAT	150,00 m <sup>2</sup> .  Bia 8.100  15,900  Increase Presta	Volor/Unido	Valor da En  Valor da En  Vencimento  Vencimento  Vencimento  Vencimento  Vencimento  Vencimento  Vencimento  Vencimento	trada XeKeKeX da I <sup>9</sup> XeXeXeX da Última XeXeXeX	KeKeKeKeKeKe KeKeKeKeKeKe
NA DE JUINA  Ilano de Pagamento  VISTA COM DESI  RAGANENTO REAL  2 de Prestacões  Xexexexexexe  Ilatricula Ärea Total N  28,427	(A) CONTO DE M EXAMA V — MAT Livro 2=CQ	8.100 a 2 a 100 a	COSS (A TOTAL Matricula La	Valor da En  Valor da En  Vencimento  PARAMA  Vencimento  Vencimen	ACKOMON da 19 ZONON da Última XONON NTO Livro	Data
NA DE JUNA lano de Pagamento VYSTA COM DESI AGAMENTO REAL 2 de Prestações Xexexexexexe latricula Área Total N 28,427	(A) CONTO DE M EXAMA V — MAT Livro 2=CQ	8.100 a 2 a 100 a	COSS (A TOTAL Matricula La	Valor da En  Valor da En  Vancimento  Vencimento  Venc	ACKOMON da 19 ZONON da Última XONON NTO Livro	Data
Plano de Pagamento  VISTA COM DESI  RGANENTO REAL  1º de Prestacões  X. X. X. X. X. X. X. X. X. X. X. X. X. X	(A) CONTO DE M EXAMA V — MAT Livro 2=CQ	8.100 a 2 a 100 a	Cuiabá,	Valor da En  Valor da En  Vancimento  Vencimento  Venc	da Is XeXeXeXeXeXeXeXeXeXeXeXeXeXeXeXeXeXeXe	Data 21.34.87
Plano de Pagamento  VISTA COM DESI  RGANENTO REAL  1º de Prestacões  X. X. X. X. X. X. X. X. X. X. X. X. X. X	Area  (A)  CONTO DE H  EX.X.X.X.X.X.X.X.X.X.X.X.X.X.X.X.X.X.X	RICULA ÁRI Data 19405-87	Cuiabá,	Valor da En  Valor da En  Vencimento  Venc	da Is XeXeXeXeXeXeXeXeXeXeXeXeXeXeXeXeXeXeXe	Data 21.34.87
Plano de Pagamento  VISTA COM DESI  AGAMENTO REAL  Plano de Pagamento  Plano de Pagamento  AGAMENTO REAL  Plano de Pagamento  Plano de Pagame	Area  (A)  CONTO DE H  EX.X.X.X.X.X.X.X.X.X.X.X.X.X.X.X.X.X.X	8.100 a 2 a 100 a	Cuiabá,	Valor da En  Valor da En  Valor da En  Vencimento  Ven	da Is XeXeXeXeXeXeXeXeXeXeXeXeXeXeXeXeXeXeXe	Data 21.34.87
Plano de Pagamento  VISTA COM DESI  RAGAMENTO REAL  Plano de Pagamento  RAGAMENTO REAL  RAGAMENTO	Area  (A)  CONTO DE H  EX.X.X.X.X.X.X.X.X.X.X.X.X.X.X.X.X.X.X	RICULA ÁRI Data 19405-87	Cuiabá,	Valor da En  Valor da En  Valor da En  Vencimento  Ven	ACT O Livro Livro Livro Colúmbia Colúmb	Data 21.34.87
Plano de Pagamento  VISTA COM DESI  RAGAMENTO REAL  Plano de Pagamento  RAGAMENTO REAL  RAGAMENTO	Area  (A)  CONTO DE H  EX.X.X.X.X.X.X.X.X.X.X.X.X.X.X.X.X.X.X	RICULA ÁRI Data 19405-87	Cuiabá,	Valor da En  Valor da En  Valor da En  Vencimento  Ven	ACT O Livro Livro Livro Colúmbia Colúmb	Data 21.34.87
NA DE JUNA  Plano de Pagamento  VISTA COM DESI  RAGAMENTO REAL  PLACE DE SI  RAGAMENTO REAL  PLACE DE S	Area  (A)  CONTO DE H  EX.X.X.X.X.X.X.X.X.X.X.X.X.X.X.X.X.X.X	RICULA ÁRI Data 19405-87	CONTRACTOR OF NO MITE	Valor da En  Valor da En  Valor da En  Vencimento  Ven	ACT O Livro Livro Colours of CEMBRO	Data 21.34.87
Plano de Pagamento  VISTA COM DESI  PAGAMENTO REAL  PAGAMENTO	Area  (A)  CONTO DE H  EX.X.X.X.X.X.X.X.X.X.X.X.X.X.X.X.X.X.X	RICULA ÁRI Data 19405-87	CONTRACTOR OF NO MITE	Valor da En  Valor da En  Valor da En  Vencimento  Ven	ACT O Livro Livro Colours of CEMBRO	Data 21.34.87
Matricula Área Total N	Area  (A)  CONTO DE H  EX.X.X.X.X.X.X.X.X.X.X.X.X.X.X.X.X.X.X	RICULA ÁRI Data 19405-87	CONTRACTOR OF NO MITE	Valor da En  Valor da En  Valor da En  Vencimento  Ven	ACT O Livro Livro Colours of CEMBRO	Data 21.34.87



COMPANHIA DE
DESENVOLVIMENTO
ESTADO DE MATO GROSSO

		EXPANSÃO URBANA DE JUINA JUINA — MT
PLANTA DO LOTE N.O. O7 QUADRA	A 149 - COMERCIAL ·	SETOR: EIXO COMERCIAL
PROPRIETARIO: CELSO ROBER  AREA: 450.00 m <sup>2</sup>	ESCALA: 1:500	20/03/88 DATA:
	PLANTA	

AN MATO GROSSO LOTE 8

#### MEMORIAL DESCRITIVO

MEMORIAL	DESCRITIVO
Limites:  AO NORTE COM; LOTE 6  AO SUL COM: LOTE 8  A LESTE COM: LOTE 24  A OESTE COM: AV. MATO GROSSO	
Situação dos Marcos:  FRENTE: AV. MATO GROSSO  LADO DIREITO: LOTE 6  FUNDOS: LOTE 24  LADO ESQUERDO: LOTE 8	distância: 15.00 distância: 30.00 distância: 15.00 distância, 30.00
EDECKSON L. DE MEDEIROS Chefe Setor de Apoio Técnico	Hoyalica Mordoir da dilan and Eng. Agr. CREA. 3 216 U14. Região - CUDEMAT.

e a



Aos días do mês de Marie , do ano de um mil novecentos e oitenta e oito (1988), a COMPANHIA DE DESENVOLVIMENTO DO ESTADO DE MATO GROSSO-CODEMAT, Sociedade de Economia Mista, com sede no Centro Político Administrativo-C.P.A., Bloco do G.P.C., nesta Capital, CGC/MF nº 03.474.053/0001-32, neste ato representada pelos Diretores: ERNANI ADRIANO DE ALMEIDA CAMARGO - Diretor Presidente; MARCIO CACIANO DA SILVA - Diretor Superintendente; JOÉ MOACIR WITCZAK - Diretor de Operações; ANA MARIA NOGUEIRA BORGES - Diretora Administrativo Financeiro, denominada CODEMAT, resolve assinar o presente Termo de Responsabilidade, conforme Cláusula abaixo:

## CLÁUSULA PRIMEIRA

O objetivo deste Termo de Responsabilidade, é a alienação de um lote de terra, localizado no Município de Juína-MT, conforme Contrato nº 1577 devidamente assinado pelo Comprador CELSO NOSCATO HORAIS COUTINHO em 11 / 12 / 66

## CLÁUSŲLA SEGUNDA

## CLÁUSULA TERCEIRA

Pelos motivos alegados na Cláusula anterior, os atuais Diretores, assinam o presente Termo, passando esta a fazen parte do Processo e comple
mentação do Contrato.

E, por estarem de acordo, assinam em quatro vias de igual teor ....

de Mardo

e forma.

Cuiabá.23

de 1988

ERNANI ADRIANO DE ALMETDA CAMARSO Diretor Presidente CIC nº 048.796.271/00 MARCIO CASIANO DA SILVA Diretor Superintendente CIC nº 035.049.051/00


JOÉ MÉACIR WITCZAK Diretor de Operações CIC nº 048.231.921/68 ANA MARIA NOGUEIRA BORGES
Diretora Administrativo Financeiro
CIC nº 123.485.706/53



#### CONTRATO DE COMPROMISSO DE COMPRA E VENDA

\$ Progento/86	Nº do Contr		Nº da Conco	rrência Pública		Homologação	
I	- DADOS D	O PROMIT	ENTE COM	IPRADOR			
ERMANDES VE	MORAME						
casaoo Civii	Natura lidage	CLIS • HT	Nacionalida BRA	SILEIRA	Profissão CUMERCIANTE		
entidade FL+926 SSP - NT	2064190,	301 DB	Cidade	ina ————————————————————————————————————	Estado	78.973	
AV- 09 DE	MAID						
	11 -	- IDENTIF	ICAÇÃO D	O LOTE			
ofe Nº 23	Quadra Nº	18)	Setor		URBANO	RESIDENCIA	
mite Frente	RUA MOV	A XAVANTI	ia 14	,00 m			
mite Lado Direito	LOTE 2	7	40	,00 m			
mite Fundos	LOTE 0	16	24	900 m			
mite Lado Esquerdo		9	40	00 m	•		
<del></del>	111	CONDICŌ	EC CONTR	ATUALO	•		
		CONDIÇŌ	Valor/Unida	ATUAIS de(m2ouha)	Tyalor To	otal <b>6.600,00</b>	
ANA DE JUINA ano de Pagamento VISTA COM DESCO	Área 56	10,00 m <sup>2</sup>	Valor/Unida	de(m2ouha)   <b>00</b>   Valor da En	Valor To	4.600,00	
ANA DE JUINA ano de Pagamento VISTA COM DESCI AGAMENTO REAL	Area 56	5.04 5.04	Valor/Unido	de(m2ouha) g00 Valor da En eXeXeXeXe	Valor To		
AMA DE JUINA  dono de Pagamento  VISTA CON DESCI  AGAMENTO REAL  de Prestações	Area 56	5.04 5.04 11.76	Valor/Unida	Valor da En EXEXEXEXE Vencimento EXEXEXEXE Vencimento	Valor To	Kexexexexex Kexexexexex	
IMA DE JUINA  do de Pagamento  VISTA COM DESCO  IGAMENTO REAL  de Prestações  (exexexexexexexexexexexexexexexexexexe	Area 56  DNTO DE 30%  A.X.X.X. Valor  A.X.X.X. A.X.X.X.	5.DA 5.DA 11.76 cas Presta (exexexes)	Valor/Unida	Valor da En  Valor da En  Vancimento  Xaxexexe  Vencimento  Xaxexexe  Vencimento  Xaxexexe  LOTEAME	Valor To	.Bo <b>800</b> pCQ  XoXoXoXoXoXoX  XoXoXoXoXoXoXoX	
AMA DE JUINA  dono de Pagamento  VISTA COM DESCO  AGAMENTO REAL  de Prestações  Kexexexexexexex	Area 56  DNTO DE 30%  A.X.X.X. Valor  A.X.X.X. A.X.X.X.	5.04 5.04 2.11.76 2.12.76	Valor/Unida	Vencimento Vencimento EXEXEXEX  Vencimento EXEXEXE  Vencimento EXEXEXE  LOTEAMEI  oteamento Nº	Valor To	Kexexexexex Kexexexexex	
AMA DE JUINA  dno de Pagamento VISTA COM DESCI AGAMENTO REAL  de Prestações  K.X.X.X.X.X.X.X.X.X.X.X.X.X.X.X.X.X.X.	Area 56  CHITO DE 30%  Wexexe 240  — MATRÍ Livro 2-CQ	5.04 5.04 21.76 22.2.2.2.2.2.2.2.2.2.2.2.2.2.2.2.2.2.2	Valor/Unida	Valor da En  Valor da En  Vencimento  Vencimento  Vencimento  Vencimento  LOTEAMEI  oteamento Nº	Valor Ta		
ANA DE JUINA  ano de Pagamento VISTA CON DESCO AGAMENTO REAL  de Prestações (exexexexexexexexexexexexexexexexexexex	Area 56  CHITO DE 30%  Wexexe 240  — MATRÍ Livro 2-CQ	5.04 5.04 21.76 22.2.2.2.2.2.2.2.2.2.2.2.2.2.2.2.2.2.2	Valor/Unida	Valor da En  Valor da En  Vencimento  Venc	Valor Ta		
AMA DE JUINA  ano de Pagamento VISTA COM DESCI AGAMENTO REAL  de Prestações  (ANA X ANA X	Area 56  CHITO DE 30%  Wexexe 240  — MATRÍ Livro 2-CQ	5.04 5.04 21.76 22.2.2.2.2.2.2.2.2.2.2.2.2.2.2.2.2.2.2	Valor/Unida	Valor da En  Valor da En  Vencimento  Venc	trada trada trada to Xe Xe Xe da 19 da 19 da Villima te Xe Xe Xe VTO Livro	A.X.X.X.X.X.X.X.X.X.X.X.X.X.X.X.X.X.X.X	
AMA DE JUINA  ano de Pagamento VISTA COM DESCI AGAMENTO REAL  de Prestações  (ANA X ANA X	Area 56  CHITO DE 30%  Wexexe 240  — MATRÍ Livro 2-CQ	5.04 5.04 21.76 22.2.2.2.2.2.2.2.2.2.2.2.2.2.2.2.2.2.2	Valor/Unida	Valor da En  EXEXEXE  Vencimento  EXEXEXE	trada trada trada to Xe Xe Xe da 19 da 19 da Villima te Xe Xe Xe VTO Livro	A.X.X.X.X.X.X.X.X.X.X.X.X.X.X.X.X.X.X.X	
AMA DE JUNA  dno de Pagamento VISTA COM DESCI AGAMENTO REAL  de Prestações (exexexexexexexexexexexexexexexexexexex	Area 56  CHITO DE 30%  Wexexe 240  — MATRÍ Livro 2-CQ	5.04 5.04 21.76 22.2.2.2.2.2.2.2.2.2.2.2.2.2.2.2.2.2.2	Valor/Unida	Valor da En  Valor da En  Vencimento  Venc	trada trada trada to Xe Xe Xe da 19 da 19 da Villima te Xe Xe Xe VTO Livro	A.X.X.X.X.X.X.X.X.X.X.X.X.X.X.X.X.X.X.X	
AMA DE JUNA  ano de Pagamento VISTA CEM DESCE  GAMENTO REAL  de Prestações  (AXAXAXAXAXAXAXAXAXAXAXAXAXAXAXAXAXAXA	Area 56  ONTO DE 30%  Valor  X.X.X.A. Valor  AX.X.A.  5.04 5.04 21.76 22.2.2.2.2.2.2.2.2.2.2.2.2.2.2.2.2.2.2	Valor/Unida	Valor da En  Valor da En  Vencimento  Venc	trada  trada  trada  to Xe Xe Xe  da 19  da Vitima  te Xe Xe Xe  VTO  Livro  cióusulas (	A.X.X.X.X.X.X.X.X.X.X.X.X.X.X.X.X.X.X.X		
AMA DE JUINA  Idno de Pagamento VISTA COM DESCO  AGAMENTO REAL  E de-Prestações  X.X.X.X.X.X.X.X.X.X.X.X.X.X.X.X.X.X.X	Area 56  ONTO DE 30%  Valor  X.X.X.A. Valor  AX.X.A.  5.04 5.04 21.76 22.2.2.2.2.2.2.2.2.2.2.2.2.2.2.2.2.2.2	CPF Nº	Valor da En  Valor da En  Vencimento  Venc	trada  trada  trada  to Xe Xe Xe  da 19  da 19  da Vitima  to Vitima  to Vitima  to Vitima  to Xe Xe Xe  VTO  Livro  cióusulas c	A.X.X.X.X.X.X.X.X.X.X.X.X.X.X.X.X.X.X.X		
28.427 28.427 3S: As partes tomam cluste Instrumento. MITENTE COMPRADOR (A)	Area 56  ONTO DE 30%  Valor  X.X.X.A. Valor  AX.X.A.  5.04 5.04 21.76 22.2.2.2.2.2.2.2.2.2.2.2.2.2.2.2.2.2.2	CPF Nº	Valor da En  Valor da En  Vencimento  Venc	trada  trada  trada  to Xe Xe Xe  da 19  da 19  da Vitima  to Vitima  to Vitima  to Vitima  to Xe Xe Xe  VTO  Livro  cióusulas c	A.X.X.X.X.X.X.X.X.X.X.X.X.X.X.X.X.X.X.X		
ANA DE JUNA  Idno de Pagamento VISTA COM DESCO AGAMENTO REAL  E de Prestações  X. X. X. X. X. X. X. X. X. X. X. X. X. X	Area 56  ONTO DE 30%  Valor  X.X.X.A. Valor  AX.X.A.  5.04 5.04 21.76 22.2.2.2.2.2.2.2.2.2.2.2.2.2.2.2.2.2.2	CPF Nº	Valor da En  Valor da En  Vencimento  Venc	trada  trada  trada  to Xe Xe Xe  da 19  da 19  da Vitima  to Vitima  to Vitima  to Vitima  to Xe Xe Xe  VTO  Livro  cióusulas c	A.X.X.X.X.X.X.X.X.X.X.X.X.X.X.X.X.X.X.X		

•	PROJETO: EXPANSÃO URBANA DE JUINA
	MUNICIPIO: JUINA - MT
PLANTA DO LOTE N.º 28 Quadra 150 / Residencial	SETOR: "H"
PROPRIETARIO: ERNANDES VENDRAM	
AREA: 560,00m <sup>2</sup> . ESCALA:	
	PLANTA
LOTE 06.  14,00.  Nmg McZoQI  LOTE 27	PLANTA  CO LOTE 29  14,00  R UA NOVA XAVANTINA
. `МЕМ	ORIAL DESCRITIVO .
Limites:	·
AO NORTE COM: LOTE O6.	
	NTINA
A LESTE COM: LOTE 29.  A DESTE COM: LOTE 27.	
A DESIE COM: JA. M. I. F	
Situação dos Marcos:	
÷	
FRENTE: RUA NOVA XAVANTINA	DISTÂNCIA: 14,00m
LADO DIREITO: LOTE 27	DISTÂNCIA: 40,00m
FUNDOS: LOTE 06 '	DISTÂNCIA: 14,00 m
LADO ESQUERDO, LOTE 29	distância, 40,00m
j.	
1 12 9/1/11	Aug ( Nin - 1 5
EDECKSON L. DE MEDEIROS	- Index don't all
Chefe Setor de Apoio Técnico	Angeria Montein de Clas
	Book ten 1877 17767 14 Pentise - 内臓

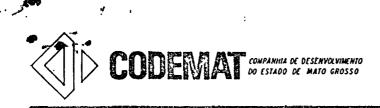

#### RESPONSABILIDADE

Aos 👣 dias do mês de Hesgo , do ano de um mil novecentos e oitenta e oito (1988), a COMPANHIA DE DESENVOLVIMENTO DO ESTADO DE MATO GROSSO-CODEMAT, Sociedade de Economia Mista, com sede no Centro Político Administrativo-C.P.A., Bloco do G.P.C., nesta Capital, CGC/MF nº 03.474.053/0001-32, neste ato representada pelos Diretores: ERNANI ADRIANO DE ALMEIDA CAMARGO - Diretor Presidente; MARCIO CACIANO DA SILVA - Diretor Superintendente; JOÉ MOACIR WITCZAK - Diretor de Operações; ANA MARIA NOGUEIRA BORGES - Diretora Administra tivo Financeiro, denominada CODEMAT, resolve assinar o presente Termo de Respon sabilidade, conforme Cláusula abaixo:

## CLÁUSULA PRIMEIRA

O objetivo deste Termo de Responsabilidade, é a alienação de um lote de terra, localizado no Município de Juína-MT., conforme Contrato nº devidamente assinado pelo Comprador ERNANDES VENDRAME em **10**: 12

## CLÁUSULA SEGUNDA

O presente Termo, decorre em virtude da Diretoria anterior, com posta dos Senhores: ROBERTO LOUREIRO, ANA MARIA DA COSTA E FARIA, EDUARDO DOS SANTOS PENTEADO e ODILZA PINHEIRO DA MATTA, não têr assinado o contrato, venda esta efetuada em 👪 / 👪 / 👪 , conforme processo nº 5/347/86 protocolo nº 5,007/86

#### CLÁUSULA TERCEIRA

Pelos motivos alegados na Cláusula anterior, os atuais Diretores, assinam o presente Termo, passando esta a fazer/parte do Processo e comple mentação do Contrato.

por estarem de acordo, assinam em quatro vias de igual teor

e forma.

Cuiabá, de

de 198

ERNANI ADRIANO DE ALMEIDA CAMARGO Diretor Presidente CIC nº 048.796.271/00

MARCIO CACIANO DA SILVA Diretor Superintendente CIC nº 035.049.051/00

JOÉ M ACÌR WITCZAK Diretor de Operações CIC n 048.231.921/68

ANA MARIA NOGUEIRA BORGES Diretora Admiristrativo Financeiro CIC nº 123.485.706/53

#### CONTRATO DE COMPROMISSO DE COMPRA E VENDA

Nº Processo	Nº do Contrato	№ da Concorrência Pública	Data da Homologação
5548/86	<b>9171</b>	<b>03/86</b>	24.10.86
· · · · · · · · · · · · · · · · · · ·			

Nome	- DADOS DO PROMI	TENTE COMPRADOR		
140/114	KREANDES VENDE	XXE		
Estado Civil CASADO	Nacionalidade  RASTLETRA	Profissão COMERCIANTE		
ldentidade	: CPF/CGC	Cidade	Estado	CEP
231916 SSP/NT	206 190 301//00	JUZNA	MT	78893

		II - IDENT	IFICAÇÃO DO L	OTE
Lote Nº		Quadra Nº	Setor	Categoria
		150	H	urbano residenciai
Limite Frente	R. 91	Ranatinga = 16,17	D. 377 \ C-7803	> 900,00
Limite Lado Di	reito		· · · · · · · · · · · · · · · · · · ·	<del></del>
	LOTE	30 - 32,31 p		
Limite Fundos				(124.5
	LOTE	29 - 14,00 m		(175)
Limite Lado Esc	querdo			
	LOTE	06 - 40,39 m		

	III - CONDI	CŌES CONTRATUAIS	
Projetania urba Na de Juina	508,90 m2	Valor/Unidade(m2 ou ha)	Valor Total 15.267,00
Plano de Pagamento  A VISTA = 300 DB	DESCONTOS = 4.58 AL = 10.686,90	0,10	

 IV — MATRICULA AREA TOTAL LOTEAMENTO

 Matricula Área Total №
 Livro
 Data
 Matricula Loteamento №
 Livro
 Data

 28.427
 2-CQ
 19.05.87
 51.211
 1-A
 21.04.87

OBS: As partes tomam ciência neste ato que o presente contrato será regido pelas ciáusulos constantes do verso deste Instrumento.

15,264,00 \_de 19\_\_**86** Cuiabá, 30 de dezembro PROMITENTE VENDEDORA 580,10 DIGITADO 206 190 301-00 CODEMAT TELA SEQ. LOTE らすの 50 T-ESTEM UNHAS IS IC DATA DIRET SUPERINTENDENTE

CPF Nº

PASSA A FAZER PARTE DO PRESENTE CONTRATO O TERMO DE RESPONSABI-LIDADE ASSINADO PELA DIRETORIA

CPF Nº

DIRETOR DE OPERAÇÕES



COMPANHIA DE DESENVOLVIMENTO ESTADO DE MATO GROSSO

and the first of the second second second second second second second second second second second second second		
•	PROJE	TO: EXPANSÃO URBANA DE JUINA.
(( )		10: JUINA-MT.
ANTA DO LOTE N.O. O. QUODING 15.0/ Res	idencial	SETOR: "H"
OPRIETARIO: ERNANDES: VEND	RAME	
REA: 508,90 m <sup>2</sup>	escala: 1:500	
	PLANTA	
<u> </u>		· · · · · · · · · · · · · · · · · · ·
R	JA PARANATINGA	
Nmg NV	16,17	
1002	. \ . \	\
	. \	
lack		LOTE 30
<b>1</b>	LOTE 06.	
. \\		
- -	` \	\ \\\\\\\\\\\\\\\\\\\\\\\\\\\\\\\\\\\\\
•		, i
	/	LOTE 29.
<del>.</del>	MEMORIAL DESCRITI	vo
mites:	,	•
A LESTE COM: LOTE 30	***************************************	
	·····	
	**************************************	<del></del>
ituação dos Marcos:	·•	•
		·
FRENTE: RUA PARANATING	A DIETĀNCIA.	
LADO DIREITO LOTE 30		32,3(m
FUNDOS: LOTE 29		14,00m
LADO ESQUERDO, LOTE 06	DISTÂNCIA,_	40,39 m
		· :
His A 1	<b>\</b>	
11,1/1/1/1/11	12 A.	2 Frank 192
FOCOVERNIA DE MEDICADO		

Chefe Setor de Apoio Técnico

Advilica Menloin de Ciles Engrave MER 3208, Distrogras - CUDEMAT -



Aos 10 dias do mês de parço , do ano de um mil novecentos e oitenta e oito (1988), a COMPANHIA DE DESENVOLVIMENTO DO ESTADO DE MATO GROSSO-CODEMAT, Sociedade de Economia Mista, com sede no Centro Político Administrativo-C.P.A., Bloco do G.P.C., nesta Capital, CGC/MF nº 03.474.053/0001-32, neste ato representada pelos Diretores: ERNANI ADRIANO DE ALMEIDA CAMARGO - Diretor Presidente; MARCIO CACIANO DA SILVA - Diretor Superintendente; JOÉ MOACIR WITCZAK - Diretor de Operações; ANA MARIA NOGUEIRA BORGES - Diretora Administrativo Financeiro, denominada CODEMAT, resolve assinar o presente Termo de Responsabilidade, conforme Cláusula abaixo:

## CLÁUSULA PRIMEIRA

O objetivo deste Termo de Responsabilidade, é a alienação de um lote de terra, localizado no Município de Juína-MT., conforme Contrato nº 9171 devidamente assinado pelo Comprador Extra S VENTRE

em **36** / **12** / **86** ·

## CLÁUSULA SEGUNDA

## CLÁUSULA TERCEIRA

Pelos motivos alegados na Cláusula anterior, os atuais Diretores, assinam o presente Termo, passando esta a fazer parte do Processo e complementação do Contrato.

E, por estarem de acordo, assinam em quatro vias de igual teor

e forma.

Cuiabá, 10 de março de 198

ERNANI ADRIANO DE ALMEIDA CAMARGO Diretor Presidente CIC nº 048.796.271/00 MARCIO CACIANO DA SILVA Diretor Superintendente CIC nº 035.049.051/00

JOÉ MOACIR WITCZAK Diretor de Operações CIC nº 048.231.921/68 ANA MARIA NOGUEÍRA BORGES
Diretora Administrativo Financeiro
CIC nº 123.485.706/53

iomot

2 Processo 5*237/86	Nº do Contr		Nº da Conco 03/8	_		Homologação /10/86
	- DADOS D	O DROMIT	ENTE COL	4 D D A D O F		
ome ±	<del></del>			PRADUL	<del>1</del>	
	MAR	IO BL	ASIUS			
stado Civil <b>Casado</b>	Natura lidade Pitanga		Nacionalida Brasil		Profisso	Ag <b>rimensor</b>
entidade	. CPF/CGC					CEP
.861.974 SSP/P	. 324,529	.269-49	Juina		MT	78.893
ndereço	Médule P	ionaira -	Quadra 12	- Lote	12 - Juin	a MT.
	11 -	- IDENTIF	ICAÇÃO E	O LOTE		
ote Nº	Quadra Nº	19	Setor	F	<del></del>	Residencial
imite Frente		<del></del>		•	7.51	1,002110111241
mare Frente	ล	. Iretema	- 14,0	0 m		
mite Lado Direito	L	ste 11	- 35,0	C un		
mite Fundos	L	ote 09	- 14,0	8 m		
mite Lado Esquerdo	L	ots 13	- 35,0	D ##		
			<del></del>	<del></del>		
-						
		CONDICŌ	ES CONTR			
	Га Áтеа		Valor/Unida	de(m2ouho		
de Juine	Га Áтеа	CONDIÇÕ		de(m2ouho	. Cz\$	14.700,00
de Juine Jano de Pagamento Á vieto, 30% de	descontus	00 m2 . Cz\$ 4.41	Cz\$ 3	de(m2ouho 0,00 Valor da	. Cz:	14.700,00
de Juine de Pagamento Á visto, 30% de Pagamento reel	descontus	00 m2 . Cz\$ 4.41 . Cz\$ 10.29	0,00 0,00	de(m2ouhd 0,00 Valor da X,X,X,	Entrada	14.700,00
de Juina de Pagamento Á visto, 30% de Pagamento real de Prestações	descontus	00 m2 . Cz\$ 4.41 . Cz\$ 10.29	Cz\$ 3	Valor da  Valor da  Vencimen  Vencimen	Entrada  X.X.X.X.X.X.X.X.X.X.X.X.X.X.X.X.X.X.X	14.700,00 .x.x.x.x.x.x. .x.x.x.x.x.
de Juina  and de Pagamento  À visto, 30% de  Pagamento real  de Prestações  (eXeXeXeXeXeXeXeXe	descontus	00 m2 . Cz\$ 4.41 . Cz\$ 10.29	O,00 Cx\$ 3 O,00 O,00	Vencimen	Entrada  XeXeXeXeX  Ito da IS  XeXeXeXeXeX  Ito da Última  XeXeXeXeX	14.700,00 .x.x.x.x.x.x.
de Juina  ano de Pagamento  À visto, 30% de  Pagamento real  de Prestacões  (***********************************	descontus	00 m2 . Cz\$ 4.41 . Cz\$ 10.29	O,00 Cx\$ 3 O,00 O,00	de(m2ouho	Entrada  X.X.X.X.X.X  Ito da 19  X.X.X.X.X.X  Ito da Ultima  X.X.X.X.X.X  E.NTO	14.700,00 .x.x.x.x.x.x.
de Juina ano de Pagamento À visto, 30% de Pagamento real de Prestações (eXeXeXeXeXeXeXeXeXeXeXeXeXeXeXeXeXeXeX	descontus-	00 m2 . Cz\$ 4.41 . Cz\$ 10.29 . das Prestac .x	O,00 O,00 O,00 A TOTAL Matricula La	Valor da  Valor da  Vencimen  Vencimen  Vencimen  Vencimen  Vencimen  Vencimen  Vencimen	Entrada  X.X.X.X.X.X.X.X.X.X.X.X.X.X.X.X.X.X.X	14.700,00 .xx.x.x.x.x .xx.x.x.x .xx.x.x.x.
de Juina ano de Pagamento À visto, 30% de Pagamento real è de Prestações (************************************	descontus-  Valor  X+X+X+X+X  MATRÍ  Livro  2-CQ	00 m2 . Cz\$ 4.41 . Cz\$ 10.29 . das Prestac .x.x.x.x.x.x .CULA ÁRE Data .19/05/87	O,00 O,00 O,00 A TOTAL Matricula Lo	Valor da  X.X.X.  Vencimen  X.X.X.  Vencimen  X.X.X.  Vencimen  X.X.X.  Vencimen  X.X.X.  Vencimen  X.X.X.  X.X.	Entrada  Xexexexex  to da 19  Xexexexex  to da Ultima  Xexexexex  ENTO  Livro  1:44	14.700,00 .x.x.x.x.x.x.x.x.x.x.x.x.x.x.x.x.x.x.x
de Juine ano de Pagamento À visto, 30% de Pagamento real de Prestações (eXeXeXeXeXeXeXeXeXeXeXeXeXeXeXeXeXeXeX	descontus-  Valor  X+X+X+X+X  MATRÍ  Livro  2-CQ	00 m2 . Cz\$ 4.41 . Cz\$ 10.29 . das Prestac .x.x.x.x.x.x .CULA ÁRE Data .19/05/87	O,00 O,00 O,00 A TOTAL Matricula Lo	Valor da  X.X.X.  Vencimen  X.X.X.  Vencimen  X.X.X.  Vencimen  X.X.X.  Vencimen  X.X.X.  Vencimen  X.X.X.  X.X.	Entrada  Xexexexex  to da 19  Xexexexex  to da Ultima  Xexexexex  ENTO  Livro  1:44	14.700,00  .x.x.x.x.x.x.x.x.x.x.x.x.x.x.x.x.x.x
de Juine ano de Pagamento À visto, 30% de Pagamento real de Prestações (eXeXeXeXeXeXeXeXeXeXeXeXeXeXeXeXeXeXeX	descontus-  Valor  X+X+X+X+X  MATRÍ  Livro  2-CQ	00 m2 . Cz\$ 4.41 . Cz\$ 10.29 . das Prestac .x.x.x.x.x.x .CULA ÁRE Data .19/05/87	O,00 O,00 O,00 A TOTAL Matricula Lo	Valor da  Valor da  Vencimen  Vencim	Entrada  Xexexexex  to da 19  Xexexexex  to da Ultima  Xexexexex  ENTO  Livro  1:44	14.700,00  .x.x.x.x.x.x.x.x.x.x.x.x.x.x.x.x.x.x
de Juine ano de Pagamento À visto, 30% de Pagamento real de Prestações (eXeXeXeXeXeXeXeXeXeXeXeXeXeXeXeXeXeXeX	descontus-  Valor  X+X+X+X+X  MATRÍ  Livro  2-CQ	00 m2 . Cz\$ 4.41 . Cz\$ 10.29 . das Prestac .x.x.x.x.x.x .CULA ÁRE Data .19/05/87	O,00 O,00 O,00 A TOTAL Matricula Lo	Valor da  Valor da  Vencimen  Vencim	Entrada  X.X.X.X.X.X.X  Ito da 19  X.X.X.X.X.X  Ito da Ultima  X.X.X.X.X  E.NTO  1º Livro  1mA	14.700,00  .x.x.x.x.x.x.x.x.x.x.x.x.x.x.x.x.x.x
de Juina ano de Pagamento À visto, 30% de Pagamento real de Prestações (eXeXeXeXeXeXeXeXeXeXeXeXeXeXeXeXeXeXeX	descontus-  Valor  X+X+X+X+X  MATRÍ  Livro  2-CQ	00 m2 . Cz\$ 4.41 . Cz\$ 10.29 . das Prestac .x.x.x.x.x.x .CULA ÁRE Data .19/05/87	Culabá,	Valor da  Valor da  Vencimen  Vencim	Entrada  X.X.X.X.X.X.X.X.X.X.X.X.X.X.X.X.X.X.X	14.700,00  (********************************
de Juina Idano de Pagamento À visto, 30% de Pagamento real S de Prestações (+X+X+X+X+X+X+X+X+X+X+X+X+X+X+X+X+X+X+X	descontus-  Valor  X+X+X+X+X  MATRÍ  Livro  2-CQ	00 m2 . Cz\$ 4.41 . Cz\$ 10.29 . das Prestac .x.x.x.x.x.x .CULA ÁRE Data .19/05/87	Culabá,	Valor da  X.X.X.  Vencimen  X.X.X.  Vencimen  X.X.X.  Vencimen  X.X.X.  A regido pe	Entrada  X.X.X.X.X.X.X.X.X.X.X.X.X.X.X.X.X.X.X	14.700,00  (********************************
de Juina Idano de Pagamento À visto, 30% de Pagamento real S de Prestações (+X+X+X+X+X+X+X+X+X+X+X+X+X+X+X+X+X+X+X	descontus-  Valor  X+X+X+X+X  MATRÍ  Livro  2-CQ	00 m2 . Cz\$ 4.41 . Cz\$ 10.29 . das Prestac .x.x.x.x.x.x .CULA ÁRE Data .19/05/87	Culabá,	Valor da  X.X.X.  Vencimen  X.X.X.  Vencimen  X.X.X.  Vencimen  X.X.X.  A regido pe	Entrada  X.X.X.X.X.X.X.X.X.X.X.X.X.X.X.X.X.X.X	14.700,00  (********************************
de Juina  dano de Pagamento  À visto, 30% de  Pagamento real  de Prestações  (exexexexexexexe)  I V  atricula Área Total Nº  28,427  ES: As partes tomam claste Instrumento.	descontus  Valor  XeXeXeXeXeX  — MATRÍ  Livro  2=CQ	CZ\$ 4.41 CZ\$ 10.29 r das Prestac (AX.X.X.X.X.X.X.X.X.X.X.X.X.X.X.X.X.X.X.	Culabá,	Valor da  X.X.X.  Valor da  X.X.X.  Vencimen  X.X.X.  X.X.  Vencimen  X.X.X.  X.X.	Entrada  X.X.X.X.X.X.X.X.X.X.X.X.X.X.X.X.X.X.X	14.700,00  (********************************
de Juina  dano de Pagamento  À visto, 30% de  Pagamento real  de Prestações  (exexexexexexexe)  I V  atricula Área Total Nº  28,427  ES: As partes tomam claste Instrumento.	descontus-  Valor  X+X+X+X+X  MATRÍ  Livro  2-CQ	CZ\$ 4.41 CZ\$ 10.29 r das Prestac (AX.X.X.X.X.X.X.X.X.X.X.X.X.X.X.X.X.X.X.	Culabá,	Valor da  X.X.X.  Valor da  X.X.X.  Vencimen  X.X.X.  X.X.  Vencimen  X.X.X.  X.X.	Entrada  X.X.X.X.X.X  Ito da 19  X.X.X.X.X  Ito da Ultima  Ito da U	14.700,00  (********************************
de Juina  Jano de Pagamento  Á visto, 30% de  Pagamento real  de Prestações  (exexexexexexexexe)  I V  atricula Área Total Nº  28,427  SS: As partes tomam claste Instrumento.  MITENTE COMPRADOR (A)	descontus  Valor  XeXeXeXeXeX  — MATRÍ  Livro  2=CQ	CZ\$ 4.41 CZ\$ 10.29 r das Prestac (AX.X.X.X.X.X.X.X.X.X.X.X.X.X.X.X.X.X.X.	CXS 3 0,00 0,00 cos  A TOTAL Matricula La contrate ser Culabá,	Valor da  X.X.X.  Valor da  X.X.X.  Vencimen  X.X.X.  X.X.  Vencimen  X.X.X.  X.X.	Entrada  X.X.X.X.X.X  Ito da 19  X.X.X.X.X  Ito da Ultima  X.X.X.X  Ito da Ultim	14.700,00  (********************************
de Juina  Jano de Pagamento  Á visto, 30% de  Pagamento real  de Prestações  (exexexexexexexexe)  I V  atricula Área Total Nº  28,427  SS: As partes tomam claste Instrumento.  MITENTE COMPRADOR (A)	descontus  Valor  XeXeXeXeXeX  — MATRÍ  Livro  2=CQ	CZ\$ 4.41 CZ\$ 10.29 r das Prestac (AX.X.X.X.X.X.X.X.X.X.X.X.X.X.X.X.X.X.X.	CRS 3  O, OO  O, OO  O, OO  A TOTAL  Matricula La  contrato ser  Culabá,  PROMITE	Valor da  X.X.X.  Valor da  X.X.X.  Vencimen  X.X.X.  X.X.  Vencimen  X.X.X.  X.X.	Entrada  X.X.X.X.X.X  Ito da 19  X.X.X.X.X.X  Ito da Ultima  X.X.X.X.X  Ito da Ultima  X.X.X.X.X  Ito da Ultima   14.700,00  (********************************	
de Juina  Jano de Pagamento  Á visto, 30% de  Pagamento real  de Prestações  (exexexexexexexexe)  I V  atricula Área Total Nº  28,427  SS: As partes tomam claste Instrumento.  MITENTE COMPRADOR (A)	descontus  Valor  XeXeXeXeXeX  — MATRÍ  Livro  2=CQ	CZ\$ 4.41 CZ\$ 10.29 r das Prestac (AX.X.X.X.X.X.X.X.X.X.X.X.X.X.X.X.X.X.X.	CRS 3  O, OO  O, OO  O, OO  A TOTAL  Matricula La  contrato ser  Culabá,  PROMITE	Valor da  X.X.X.  Valor da  X.X.X.  Vencimen  X.X.X.  X.X.	Entrada  X.X.X.X.X.X  Ito da 19  X.X.X.X.X.X  Ito da Ultima  X.X.X.X.X  Ito da Ultima  X.X.X.X.X  Ito da Ultima   14.700,00  (********************************	
A visto, 30% de Pagamento real  de Prestações  (exexexexexexexe)  IV  atricula Área Total Nº  28,427  SS: As partes formam cla ste Instrumento.	descontus  Valor  XeXeXeXeXeX  — MATRÍ  Livro  2=CQ	CZ\$ 4.41 CZ\$ 10.29 r das Prestac (AX.X.X.X.X.X.X.X.X.X.X.X.X.X.X.X.X.X.X.	CRS 3  O, OO  O, OO  O, OO  A TOTAL  Matricula La  contrato ser  Culabá,  PROMITE	Valor da  X.X.X.  Valor da  X.X.X.  Vencimen  X.X.X.  X.X.	Entrada  X.X.X.X.X.X  Ito da 19  X.X.X.X.X.X  Ito da Ultima  X.X.X.X.X  Ito da Ultima  X.X.X.X.X  Ito da Ultima   14.700,00  (*************************    Data	



COMPANHIA DE DESENVOLVIMENTO ESTADO DE MATO GROSSO

		en en de la companya de la companya de la companya de la companya de la companya de la companya de la companya	44. se 1847.	
		PROJETO: EX	PANSÃO U	RBANA DE JUINA
		MUNICIPIO :	•	
PLANTA DO LOTE N 12 QUADE	A 112 / RESI	DENCIAL	SETOR:	F
PROPIETARIO: MARIO	BLASI	<u>us / </u>		
AREA: _ 490 L 00 _m2	ESCALA:	500	DATA: _ 2	5/03/88
		LAN'TA	<del></del>	•
		•		
AL Nu	I		1	
Alma . Nv.	LOT	E 13		4
		\$5,00		N A
//	<b>G</b>	•	00	H H
$\Lambda$	0 TE		*	α
	<b>-</b>	85,00		.
. // 3	LOT	re II		RUA
180	1			
		1.		
•	-			
		•	1	
	,	,		
	MEMORIAL	DESCRITIVO	·	•
•	MEMORIAL	DESCRITIVO		
Limites	,	·. ·		
AO NORTE COM: AO SUL COM:	LOTE!3 LOTE!1			
	RUA: IRETA	MA	- <del></del> -	
A DESTE COM:	LOTE 9			
Situação dos Marcos:				
FRENTE: RUA:	IRETAMA	_ DISTANCIA: 1_4	·	
LADO DIREITOL LOTE		. DISTANCIA: 35	, 00	
FUNDOS: LOTE		DISTANCIA: 14 DISTANCIA: 35		
	<i>j</i>			
/ j	1.	0 1	0 .,	1
EDECKSON L. DE A	MEDEIROS	~ Muge	P Prou	1.0.
Chefe- Setor de Apolo		Eng. A ye.		da dilen Vistanto



Aos oficias do mês de , do ano de um mil novecentos e oitenta e oito (1988), a COMPANHIA DE DESENVOLVIMENTO DO ESTADO DE MATO GROSSO-CODEMAT, Sociedade de Economia Mista, com sede no Centro Político Administrativo-C.P.A., Bloco do G.P.C., nesta Capital, CGC/MF nº 03.474.053/0001-32, neste ato representada pelos Diretores: ERNANI ADRIANO DE ALMEIDA CAMARGO - Diretor Presidente; MARCIO CACIANO DA SILVA - Diretor Superintendente; JOÉ MOACIR WITCZAK - Diretor de Operações; ANA MARIA NOGUEIRA BORGES - Diretora Administrativo Financeiro, denominada CODEMAT, resolve assinar o presente Termo de Responsabilidade, conforme Cláusula abaixo:

## CLÁUSULA PRIMEIRA

em <u>05 / .01 / 67</u>.

3,496/86

#### CLÁUSULA SEGUNDA

#### CLÁUSULA TERCEIRA

Pelos motivos alegados na Cláusula anterior, os atuais Diretores, assinam o presente Termo, passando esta a fazer parte do Processo e comple
mentação do Contrato.

E, por estarem de acordo, assinam em datro vias de igual teor

e forma.

Cuiabá, 69 de

**d**∳ 1988

ERNANI ADRIANO DE ALMEIDA CAMARGO Diretor Presidente CIC nº 048.796.271/00 MARCIO CACIANO DA SILVA Diretor Superintendente CIC nº 035.049.051/00

JOÉ MOACIR WITCZAK Diretor de Operações CIC nº 048.231.921/68

ANA MARIA NOGUETRA BORGES
Diretora Administrativo Financeiro
CIC nº 123.485.706/53

lomat

## CONTRATO DE COMPROMISSO DE COMPRA E VENDA

Nº Processo	Nº do Cor	ntrato	Nº da Concor	rência Pública	Data da	Homologação
5/273/86	8.	<b>619</b>	63,	/86	2	4,10,86
I -	- DADOS	DO PROMIT	ENTE COM	PRADOR	<del>-</del>	
LUIS CARLOS	•					<u>, , , , , , , , , , , , , , , , , , , </u>
stado Civil	Naturalida	- <del>-</del>	Nacionalidad	• • • • • • • • • • • • • • • • • • •		
SOLTE IRO	. CPF/CG	A CRUZ RS	Cldade	BILLINA	Estado	CEP
08,023 SSP - MT	429,74	s'587 <b>- 27</b>	Jux	5A	HT	78,993
	10550 <b>-</b> C	OMERCIAL IT	2 - Juina	» ill	•	
	11	- IDENTIF	ICAÇÃO D	0 1075		
ote Nº	Quadra N		Setor		Categor	nesidencia
imite Frente	RUA GUAI		15-	24 H	URDAR	A (COLUMNY)
lmite Lado Direito						· · · · · · · · · · · · · · · · · · ·
imite Fundos	RUA SAPO	PEMA	32,	QC W	·	
imite Fundos	LOTE	CI.	1.4,	80 m		
lmite L'ado Esquerdo	LÖTE	19	35,	00 m		
	·			·		
coleto. EXPANSÃO UR	<del></del>	- CONDIÇÕI	Valor/Unidad	le(m2ouha)	Valor To	otal
BANA DE JUINA		185,50 m <sup>2</sup>	38	3,00		14.565,00
Nano de Pagamento À VISTA COM DESCO	(A) NTO DE 3	D% = 4.3	69,50 195,50		XeXeXeX	leXeXeXeXeXeX
PAGAMENTO REAL	Va	lor das Prestaç		Vencimento eXeXeXeX	XeXeXe)	(+X+X+X+X+X+)
X.X.X.X.X.X.X.X.X.X.X		******************************	(aXaXaXaXa	Venciménto •XeX•XeX	da Última XeXeXeX	(4X6XeXeXeXe)
IV ∕atricula Área Tota INº	- MATE	RÍCULA ÁRE	A TOTAL		NTO Livro	Data
26,427	2-CQ	19,05.87	51.2		1-4	21.94.97
3S: As partes tomam clêr	ncia neste at	o que o presente	contrato será	regido pelas	ciáusulos (	onstantes do vers
ste instrumento.				18 OF	7CMR9A	
			Culabá ;	18 DE	Cia iesto	de 19
MITENTE COMPRADOR (A)	•		PROMITEN	TE VENDEDORA	0	
1 · A	0.	reislel	2			•
buis cur	Less 3	TUSKU	ven	COD	EMAT	
429.748.281 -	91					
STEMUNHAS			CPF Nº			
				UPERINT ENDENTE		•
N <sub>5</sub>		•,				•
₩S		•				•
Nº PASSA A FAZER	PARTE NA	PRESENT'S	CPF Nº			

LIDADE ASSINADO PELA DIRETORIA

CONTRATO O TERMO DE RESPONSADO

DIRETOR DE OPERAÇÕES



COMPANHIA DE DESENVOLVIMENTO ESTADO DE MATO GROSSO , ř.,

\*\*\*

THE X MAN WHAT WAS THE DAY OF WALL SAME AND AND AND AND AND AND AND AND AND AND			,
		<del>-</del> -	ANSÃO URBANA DE JUINA
<b>AA A</b>			JUINA - MT.
PLANTA DO LOTE N.º 20 QUADRA 102 / RESIDENCIAL SETOR:F			
PROPIETARIO: LUIZ CARLOS FREISLBEN			
AREA: 485,50 m2	ESCALA: L	500	DATA: 28/03/88
PLANTA			
RUA: SAPOPEMA	LOTE	LOTE 19	Nmg. Nv.
	RUA: GUAIR	A'C Á	0/38
<u>.                                    </u>			
,			
MEMORIAL DESCRITIVO			
Limites.  AO NORTE COM: LOTE I  AO SUL COM: RUA: GUAIRACA			
A LESTE COM: LOTE 19 A DESTE COM: RUA: SAPOPEMA			
~ 45416 444			
Situação dos Marcos:	•		
FRENTE: RUA: GUAIRACA  LADO DIREITO: RUA: SAPOPEMA  FUNDOS: LOTE I  LADO ESQUERDO: LOTE 19  DISTANCIA: 15, 24.  DISTANCIA: 32, 00.  DISTANCIA: 14, 00.  DISTANCIA: 35, 00.			
EDECKSON L. DE MEDEIROS Chefe- Setor de Apolo Tecnice  The line Manufacture of the Setor de Apolo Tecnice  1 1 2 agrillar			



AOS 11 dias do mês de ABRIL , do ano de um mil novecentos e oitenta e oito (1988), a COMPANHIA DE DESENVOLVIMENTO DO ESTADO DE MATO GROSSO-CODEMAT, Sociedade de Economia Mista, com sede no Centro Político Administrativo-C.P.A., Bloco do G.P.C., nesta Capital, CGC/MF nº 03.474.053/0001-32, neste ato representada pelos Diretores: ERNANI ADRIANO DE ALMEIDA CAMARGO - Diretor Presidente; MARCIO CACIANO DA SILVA - Diretor Superintendente; JOÉ MOACIR WITCZAK - Diretor de Operações; ANA MARIA NOGUEIRA BORGES - Diretora Administrativo Financeiro, denominada CODEMAT, resolve assinar o presente Termo de Respon sabilidade, conforme Cláusula abaixo:

## CLÁUSULA PRIMEIRA

O objetivo deste Termo de Responsabilidade, é a alienação de um lote de terra, localizado no Município de Juína-MT., conforme Contrato nº devidamente assinado pelo Comprador LUIS CARLOS FREISLESCH em

# CLÁUSULA SEGUNDA

O presente Termo, decorre em virtude da Diretoria anterior, com posta dos Senhores: ROBERTO LOUREIRO, ANA MARIA DA COSTA E FARIA, EDUARDO DOS SANTOS PENTEADO e ODILZA PINHEIRO DA MATTA, não ter assinado o contráto, venda esta efetuada em \_\_\_\_\_\_\_/ 11 / 26 , conforme processo nº 5.271/66 , protocolo nº 5.331/66

### CLÁUSULA TERCEIRA

Pelos motivos alegados na Cláusula anterior, os atuais Diretores, assinam o presente Termo, passando esta a fazer parte do Processo e complementação do Contrato.

E, por estarem de acordo, assinamem quatro vias de igual teor

e forma.

Cuiabá, Li de ASR

de 198<u>8</u>

ERNANI ADRIANO DE ALMEIDA CAMARGO Diretor Presidente CIC nº 048.796.271/00 MARCIO CACIANO DA SILVA Diretor Superintendente CIC nº 035,049.051/00

JOÉ MOACIR WITCZAK Diretor de Operações CIC nº 048.231.921/68 ANA MARIA NOGUEIRA BORGES
Diretora Administrativo Financeiro
CIC nº 123.485.706/53

IJ.

CONTRATO	DE	COMPROMISSO DE	COMPRA	E VENDA
----------	----	----------------	--------	---------

VS Proposés	Nº dd 20	Marian.	1 200 0 0 0 0				0/86
<sup>N°</sup> 5,7236/86	14- 99359	rato	N= ad Cone	orrando Public	Data d	lo Ho	mologação 
I -	- DADOS	DO PROMI	TENTE CO	MPRADOR			
Nome		WID BLASTU	3				<del></del>
Estado Civil	Nontaker	nges - PR	Nacio FA	stinire	Profiss	Ag	rimensor
	1 50 <b>52</b> 4d	PA_DAC DOS	Cidad	NO	MT		78.893
iden 1.0861,974 SSP/PF	3				Estado		EP <b>uT</b>
Endereço	Medu	lo pioneire	) - Quadra	12- Lote	73 - Ju	1114	
Lote Nº 11	Quadra N		FICAÇÃO Setor	DO LOTE	Catego	oria	esidencial
Limite Frente	<u> </u>	R. Iretama	<u> </u>	4 m			<del></del>
Limite Lado Direito		R. Prudent		<del>-32,88 m</del>			<del></del>
		Lets 10		14.00 m			
Limite Fundos		7	·	35,00 m			
Limite Lado Esquerdo		Lote 12	· · ·	37 <u>4</u> 00 ss			<del></del>
CO JUTUS	Атеа	485,50 m	Valor/Valid	ode(112 ou ha)		Total	4.565,00
Plano de Pagamentosta	Area	485,50 m	4, 369, 00	Valo XeXe	<u>, ,,,,,,,,,,,,,,,,,,,,,,,,,,,,,,,,,,,</u>	rofal	, <del>X , X , X , X ,</del> X
Plano de <b>Figez en 30%</b> Pag	de desc	485,50 m entos- Cz\$	4.369,00 10,195,50	Valo Ata	KeXeXeXe	rofal	***********
Projeto <b>de Juina</b> Plano de Pigemento <b>;</b> ();  Pag  Nº de Prestações  X. X. X. X. X. X.	de desc	485,50 m. centos— Cz\$ cent — Cz\$	4. 369, 00 10, 195, 50	Valo Mare  Valo Mare  Vencimento  Vencimento  Vencimento	KoXoXoXo do Is odo Is oxoXoXo	rofal	**********
Projeto de Juina  Plano de Prestações  X.X.X.X.X.X.X.X.X.X.	de desc	485,50 m entos- Cz\$	4.369,00 10,195,50 ***********************************	Valo Mare  Valo Mare  Vencimento  Vencimento  Vencimento	KoxoxoXo KoxoXoXo O do IP O do Ultim	XeXe	*********** *********
Projeto de Juina  Plano de Pragez entosos  Pag  Nº de Prestacões  X.X.X.X.X.X.X.	de desc ements :	485,50 m.  sentos- Cz\$  sent - Cz\$  /2: ZZZZZZZZZZZZZZZZZZZZZZZZZZZZZZZZZZZZ	4.369,00 10,195,50 ***********************************	Valo New Year Year Year Year Year Year Year Year	KoxoxoXo KoxoXoXo O do IP O do Ultim	XeXe	*****************
Plano de Bragge entosos  Plano de Bragge entosos  Pag  Nº de Prestações  XeXeXeXeXeXeXeXeXeXeXeXeXeXeXeXeXeXe	Area  de desc  ements :  X.X.X.X.  — MATI  Livro	485,50 m.  centor- Cz\$  centor- Cz\$  centor- Cz\$  centor- Cz\$  centor- Cz\$	A. 369, 00 10,195, 50  EATOTAL Matricula L	Valo New Year A New Year I New Ye	A A X A X A X A X A X A X A X A X A X A	×eXeX	********* ********** X*******
Projeto de Juina  Plano de Prestações  Nº de Prestações  X.X.X.X.X.X.X.X.X.X.X.X.X.X.X.X.X.X.X	Area  de desc  ements :  X.X.X.X.  — MATI  Livro	485,50 m.  centor- Cz\$  centor- Cz\$  centor- Cz\$  centor- Cz\$  centor- Cz\$	A. 369, 00 10,195, 50  EA TOTAL  Matricula L  Ce contrato se	Valo No.	Koxoxo koxoxoxoxoxoxoxoxoxoxoxoxoxoxoxoxoxoxox	XeXeXeXeXeXeXeXeXeXeXeXeXeXeXeXeXeXeXe	Data 21/04
Plano de Pagemento ()  Plano de Pagemento ()  Pag  Nº de Prestacões  XeXeXeXeXeXeXeXeXeXeXeXeXeXeXeXeXeXe	Area  de desc  ements :  X.X.X.X.  — MATI  Livro	485,50 m.  centor- Cz\$  centor- Cz\$  centor- Cz\$  centor- Cz\$  centor- Cz\$	A. 369, 00 10,195, 50  EA TOTAL  Matricula L  Ce contrato se	Valo New Year A New Year I New Ye	Koxoxo koxoxoxoxoxoxoxoxoxoxoxoxoxoxoxoxoxoxox	XeXeXeXeXeXeXeXeXeXeXeXeXeXeXeXeXeXeXe	Data 21/04
Plano de Pagemento ()  Plano de Pagemento ()  Pag  Nº de Prestacões  XeXeXeXeXeXeXeXeXeXeXeXeXeXeXeXeXeXe	Area  de desc  ements :  X.X.X.X.  — MATI  Livro	485,50 m.  centor- Cz\$  centor- Cz\$  centor- Cz\$  centor- Cz\$  centor- Cz\$	EATOTAL  Matricula L  Cuiabá	Valo No.	Koxoxo koxoxoxoxoxoxoxoxoxoxoxoxoxoxoxoxoxoxox	XeXeXeXeXeXeXeXeXeXeXeXeXeXeXeXeXeXeXe	Data 21/04
Plano de Pagementoso,  Pag  Nº de Prestacões  XeXeXeXeXeXeXeXeXeXeXeXeXeXeXeXeXeXe	Area  de desc  ements :  X.X.X.X.  — MATI  Livro	485,50 m.  centor- Cz\$  centor- Cz\$  centor- Cz\$  centor- Cz\$  centor- Cz\$	EATOTAL  Matricula L  Cuiabá	Valo No.  Valo No.  Valo No.  Vancimento  Vencimento	Koxoxo koxoxoxoxoxoxoxoxoxoxoxoxoxoxoxoxoxoxox	XeXeXeXeXeXeXeXeXeXeXeXeXeXeXeXeXeXeXe	Data 21/04
Projeto de Juina  Plano de Prestacões  Nº de Prestacões  XeXeXeXeXeXeXeXeXeXeXeXeXeXeXeXeXeXe	Area  de desc  ements :  X.X.X.X.  — MATI  Livro	485,50 m.  centor- Cz\$  centor- Cz\$  centor- Cz\$  centor- Cz\$  centor- Cz\$	EATOTAL  Matricula L  Cuiabá	Valo No.  Valo No.  Valo No.  Vancimento  Vencimento	A A A A A A A A A A A A A A A A A A A	XeXeXeXeXeXeXeXeXeXeXeXeXeXeXeXeXeXeXe	Data 21/04
Projeto de Juina  Plano de Prestações  Nº de Prestações  X.X.X.X.X.X.X.X.X.X.X.X.X.X.X.X.X.X.X	Area  de desc  ements :  X.X.X.X.  — MATI  Livro	485,50 m.  centor- Cz\$  centor- Cz\$  centor- Cz\$  centor- Cz\$  centor- Cz\$	A. 367, 00 10,195, 50  EA TOTAL  Matricula L  Cuiabá  PROMIT	Valo New York New Yor	A A A A A A A A A A A A A A A A A A A	XeXeXeXeXeXeXeXeXeXeXeXeXeXeXeXeXeXeXe	Data 21/04
Projeto de Juina  Plano de Prestacões  X.X.X.X.X.X.X.X.X.X.X.X.X.X.X.X.X.X.X	Area  de desc  ements :  X.X.X.X.  — MATI  Livro	485,50 m.  centor- Cz\$  centor- Cz\$  centor- Cz\$  centor- Cz\$  centor- Cz\$	CPF Nº	Valo New York New Yor	A A A A A A A A A A A A A A A A A A A	XeXeXeXeXeXeXeXeXeXeXeXeXeXeXeXeXeXeXe	Data 21/04
Projeto de Juina  Plano de Prestacões  X.X.X.X.X.X.X.X.X.X.X.X.X.X.X.X.X.X.X	Area  de desc  ements :  X.X.X.X.  — MATI  Livro	485,50 m.  centor- Cz\$  centor- Cz\$  centor- Cz\$  centor- Cz\$  centor- Cz\$	CPF Nº	Valo No.	A A A A A A A A A A A A A A A A A A A	XeXeXeXeXeXeXeXeXeXeXeXeXeXeXeXeXeXeXe	Data 21/04
Projeto de Juina  Plano de Prestações  Nº de Prestações  XeXeXeXeXeXeXeXeXeXeXeXeXeXeXeXeXeXe	Area  de desc  ements :  X.X.X.X.  — MATI  Livro	485,50 m.  centor- Cz\$  centor- Cz\$  centor- Cz\$  centor- Cz\$  centor- Cz\$	CPF Nº	Valo No.	A A A A A A A A A A A A A A A A A A A	XeXeXeXeXeXeXeXeXeXeXeXeXeXeXeXeXeXeXe	Data 21/04
Projeto de Juina  Plano de Prestações  Nº de Prestações  XeXeXeXeXeXeXeXeXeXeXeXeXeXeXeXeXeXe	Area  cit desc  chento I  X. X. X. X.  — MATI  Livro  2-6	485,50 m.  centos— Czs  centos—	CPF Nº	Valo No.	A A A A A A A A A A A A A A A A A A A	XeXeXeXeXeXeXeXeXeXeXeXeXeXeXeXeXeXeXe	Data 21/04

3°. VIA — S O F



COMPANHIA DE DESENVOLVIMENTO ESTADO DE MATO GROSSO

		nritikak, i ingris,	organistations at	
		555.555 E	XPANSÃO URBA	NA DE JUNA
	•	<del></del>		
		MUNICIPIO :		
PLANTA DO LOTE N.º	II QUADRA II2 / RES		. SETOR:	
PROPIETARIO:MAR	io _ Blasius			
AREA: 485,50	m2 ESCALA: _ 1 : _ 5	00	DATA: _ 25 / 0	3 / 88
	PLA	NTA		
Nmg Ny.				
\ <u>\$</u>				
9	·		1.1	1 <b>1</b>
M	1	•	·     <	
Y	1		*	
Λ	LOTE	12	<	
N	<u> </u>	8 5 7 0 0	F-	
1	•		a c	
1.1	-   0		00 -	
·   \\ \\ \\ \\ \\ \\ \\ \\ \\ \\ \\ \\ \	iai 💃			] ]
11 \$ 11	6	, •	المع	
ä		32,00	*** \$	
		,		
	RUA: PRUDE	NTÓPOLIS		
		·		•
			<del></del>	
		•		
			•	
	MEMORIAL	DESCRITIVO		
•				
Line ites:	·			
AO NORTE	COM: LOTE 12			
AO' SUL	COM: RUA: PRUDENTÓF	O F13		
A LESTE	COM: LOTE 10			
A CESTE	COM: = =			
Situação dos Marcos:			•	
				•
FRENTE:_	RUA: IRETAMA	DISTANCIA:	15, 24	
· · - ·	RUA : PRUDENTÓPOLIS		32.00	
FUNDOS:	LOTE 10		14.00	
LADO ESQUERDO.	LOTE 12	DISTANCIA:		
	The 11.		ż	
	5/1/1/1/1/11/11/11	$\Lambda$ . $\iota$	$O_{\lambda}$	
EDECKS	ION L. DE NEDEIROS	Angólica	Montaire da Jila	1
	ofer de Apele Tecnice	Sna Rar-CRE	A-3 206/D 14. Regil	· • • • • • • • • • • • • • • • • • • •
			- TAMAGO	

----



Aos 19 dias do mês de , do ano de um mil novecentos e oitenta e oito (1988), a COMPANHIA DE DESENVOLVIMENTO DO ESTADO DE MATO GROSSO-CODEMAT, Sociedade de Economia Mista, com sede no Centro Político Administrativo-C.P.A., Bloco do G.P.C., nesta Capital, CGC/MF nº 03.474.053/0001-32, neste ato representada pelos Diretores: ERNANI ADRIANO DE ALMEIDA CAMARGO - Diretor Presidente; MARCIO CACIANO DA SILVA - Diretor Superintendente; JOÉ MOACIR WITCZAK - Diretor de Operações; ANA MARIA NOGUEIRA BORGES - Diretora Administrativo Financeiro, denominada CODEMAT, resolve assinar o presente Termo de Responsabilidade, conforme Cláusula abaixo:

# CLÁUSULA PRIMEIRA

O objetivo deste Termo de Responsabilidade, é a alienação de um lote de terra, localizado no Município de Juína-MT., conforme Contrato nº 9206 devidamente assinado pelo Comprador MARIO BLASIUS em 05 / 01 / 87 .

# CLÁUSULA SEGUNDA

O presente Termo, decorre em virtude da Diretoria anterior, com posta dos Senhores: ROBERTO LOUREIRO, ANA MARIA DA COSTA E FARIA, EDUARDO DOS SANTOS PENTEADO e ODILZA PINHEIRO DA MATTA, não ter assinado o contrato, venda esta efetuada em  $\frac{11}{2}$  /  $\frac{11}{2}$  , conforme processo nº  $\frac{1}{2}$   $\frac{1}{2}$   $\frac{1}{2}$  , protocolo nº  $\frac{1}{2}$   $\frac{1}{2}$ 

## CLÁUSULA TERCEIRA

Pelos motivos alegados na Cláusula anterior, os atuais Diretores, assinam o presente Termo, passando esta a fazer parte do Processo e comple
mentação do Contrato.

E, por estarem de acordo, assinam em quatro vias de igual teor

e forma.

Cuiabá, de

de 1988

ERNANI ADRIANO DE ALMEIDA CAMARGO Diretor Presidente CIC nº 048.796.271/00

MARCIO CACIANO DA SILVA Diretor superintendente CIC nº 035.049.051/00

JOÉ MOACIR WITCZAK Diretor de Operações CIC nr 048.231.921/68

ANA MARIA NOCUEIRA BORGES
Diretora Administrativo Financeiro
CIC nº 123.485.706/53

· ·· lom

#### CONTRATO DE COMPROMISSO DE COMPRA E VENDA

Nº Processo	Nº do Contrato	Nº da Concorrência Pública	Data da Homologação
<b>522/87</b>	9976		<b>24.10.96</b>

JACOB FRANCI	SCO BERKENBROCK			
Estado Civil CASADO	Naturalidade IBIRANA — SC	Nacionalidade BRASILETRA	Profisso	GRICULYOR
Identidade	CPF/CGC 118,138,339 - 68	GAFELANDIA	Est ACC PR	CFP

		NTIFICAÇÃO DO LOTE		$\neg$ $\mid$
Lote Nº	Quadra Nº	Setor £	Categoria URBAND COMERCIAL	
Limite Frente	AN CUIANÁ	15,00 a D- 5	7803 > 900,00	238
Limite Lado Direito	LOTE 09	30,00 m	7	$\exists \ \mid$
Limite Fundos	LOTE 05	15,00 a		
Limite Lado Esquerdo	LOTE 31	70,00 m		

	III — CONDIC	ŌCS CONTRA	ATUAIS	
Projeto EXPANSÃU URA BANA DE JUINA	<sup>Área</sup> 450,00 m²	Valor/Unidad	e(m2ou ha)	27,000,00
Plano de Pagamento À VISTA CON DESCON	(A) ITO DE 30\$ 8.	100,00	Valor da En	<del></del>
PAGAMENTO REAL			Vencimento	-
Nº de Prestações eXeX#XeXeXeXeXeX	Valor das Prest XxXXX	urces _		XeXeXeXeXeXeXeXeXeX da Última XeXeXeXeXeXeXeXeXeXeX

<u>IV — MATRÍCULA ÁREA TOTAL LOTEAMENTO</u>

	28.427	5-00	19.05.87	51.211	2-4	21.84.87
1	· · · · · · · · · · · · · · · · · · ·					Data
	Matricula Área Tota!Nº	Livro	Data	Matricula Loteamento Nº		

OBS: As partes tomam ciêncio			A D O	no será regi	do pelas cláusulas co	onstantes do verso
deste Instrumento.	D 1	GII				***
	LOTE	∖EQ.	TELA <sub>c</sub>	iabá,a	OUTUBRO	<b>56</b> de 19
PROMITENTE COMPRADOR (A)	50	238	570		DEDORA.	
	DA .	Α	: IS+O	ROMITENTE VENDEDORA		
b/ A Bullever.	30/12	/88				
CPP Nº 118.138.739 -	6 <b>3</b>			•	CODEMAT	

TESTEMUNHAS

CPF Nº

DIRETOR SUPERINTENDENTE

CPF Nº

CPF Nº


DIRETOR DE OPERAÇÕES

PASSA A FAZER . ARTE DO PRESENTE CONTRATO O TEPMO DE RESPONSABIL LIDADE ÁSSINADO PELA DIRETORIA



		1927 (1931) (1941) (1941) (1942) 	De politikasioner et en anderer i sagnag (10 geherg terste place) hitzagen et ill.
	. · — -		PANSAO URBANA DE JUINA
			JUINA - MT
<b>:</b>	MUN	4   C   P   C	•
PLANTA DO LOTE N.º 10 - QUADRA - 26		ed	SETOR: EIXO COMERCIAL
PROPRIETÁRIO: JACOB FRANCISCO BERKEN		***************************************	
AREA: 45000:0.0 ESCALA: 1	:500		4 DATA: 20 - 03 - 88
· P	LANTA		
	•	·	
	•		~ ·-
	1 1		
			Nag NV
			<b>\</b>
			\\ <b>\\\</b>
LOTE (- II			HH
30,00			Y
	_	_	Λ
LOTE -05 8	ع ا ع	5	<i>i</i>
LOTE -05 8	200		<b>//</b> //
<del></del>	<u>` </u>   8	3	// <u>÷</u> //
	1 conta		// š \\
LOTE - 09	×		<i>"</i> ~ · ·
LOTE - 09			
•			
,			•
			•
			•
. MEMORI	AL DESC	RITIVO	
Limites:	•		
AO NORTE COM: LOTE - 11			
AO SUL COM: LOTE - 09			······································
A DESTE COM: LOTE - 05			
Situação dos Marcos:		•	•
			•
FRENTE: AV. CUIABA		NCIA: 15,00	
LADO DIREITO: LOTE - 09  FUNDOS: LOTE - 05	DISTÂ	NCIA: 30,00 NCIA: 15,00	m
LADO ESQUERDO, LOTE - II		NCIA: 10,00	
<u> </u>			
Ann!	٠ ^	_	
/ VV////lellen.	$\mathcal{A}$	I konst	wout. a.
EDECKSON L. DE MEDEIROS Chefe Setor de Apoio Técnico	<del>-    </del>	Angilica_1	Inntein de Jiles
and and an important comment	∨.		

Eng. Agr. SREA - 3 206 D14- Regian - CODEMAT -

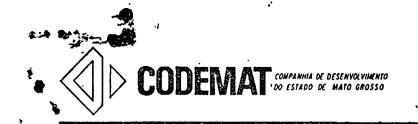

Aos dias do mês de , do ano de um mil novecentos e oitenta e oito (1988), a COMPANHIA DE DESENVOLVIMENTO DO ESTADO DE MATO GROSSO-CODEMAT, Sociedade de Economia Mista, com sede no Centro Político Administrativo-C.P.A., Bloco do G.P.C., nesta Capital, CGC/MF nº 03.474.053/0001-32, neste ato representada pelos Diretores: ERNANI ADRIANO DE ALMEIDA CAMARGO - Diretor Presidente; MARCIO CACIANO DA SILVA - Diretor Superintendente; JOÉ MOACIR WITCZAK - Diretor de Operações; ANA MARIA NOGUEIRA BORGES - Diretora Administrativo Financeiro, denominada CODEMAT, resolve assinar o presente Termo de Responsabilidade, conforme Cláusula abaixo:

## CLÁUSULA PRIMEIRA

O objetivo deste Termo de Responsabilidade, é a alienação de um lote de terra, localizado no Município de Juína-MT., conforme Contrato nº devidamente assinado pelo Comprador JCOS FRANCISCO OCALISMOCK em / 10 / 65

# CLÁUSULA SEGUNDA

O presente Termo, decorre em virtude da Diretoria anterior, com postá dos Senhores: ROBERTO LOUREIRO, ANA MARIA DA COSTA E FARIA, EDUARDO DOS SANTOS PENTEADO e ODILZA PINHEIRO DA MATTA, não ter assinado o contrato, venda esta efetuada em , conforme processo nº 2006 , protocolo nº 50067

#### CLÁUSULA TERCEIRA

Pelos motivos alegados na Cláusula anterior, os atuais Diretores, assinam o presente Termo, passando esta a fazer parte do Processo e comple
mentação do Contrato.

E, por estarem de acordo, assinam em quatro vias de igual teor

e forma.

Cuiabá. 28 de

de 1988

ERNANI ADRIANO DE ALMEIDA CAMARGO Diretor Presidente CIC nº 048.796.271/00 MARCIO CACTANO DA SILVA Diretor Superintendente CIC nº 035.049.051/00

JOÉ MOACIR WITCZAK Diretor de Operações CIC de 048.231.921/68 ANA MARIA NOGUEIRA BORGES
Diretora Administrativo Financeiro
CIC nº 123.485.706/53

. Lancit

EMAT COMPANHIA DE DESENVOLVIMENTO DO

CONTR	21.25 × x	N <sup>2</sup> do C <b>angagê</b> ncia Públic	a Da <b>63/12/36</b> logaca
I	- DADOS DO PROM	ITENTE COMPRADOR	
Nome LON LITE	<del></del>		
Estado Civil	TRES PASSOS/RS.	Nacionalidade BRASILLINA	PHEATREADO
Identidade 616,991-55P/BC.	CPF/CGC 372,956,169-34	Cidade	Estado CEP
Endereço <b>Castanha</b>	ica - Razmieri - J	ila-H7.	<del></del>
	II - IDENT	IFICAÇÃO DO LOTE	Trewhat
Lote Nº 11	Quadra Nº 51	Sa. Mastambira	Coteografia
Limite Frente	RUA CEREJEIRA	- 12.60p	
Limite Lado Direito			
Limite Leads Sirents	LCPR 10	- 40,60a	
Limite Fundos	LOTE 28	- 12,00m	
Limite Lado Esquerdo	LOTE 12	- 48,00s	
70/mg 28 856	III — CONDIC	ÕES CONTRATUAIS	٠ . و د ب س
Projeto	Area 480,00m2	Val (1991)	AaloCE& al " 200' 0
Plano de Pagamento		Valanta.	***
		Ven	410,00
Nº de Prestações 05 (C I N C 0)	Valor das Pres	tacāes Ve	7/03/88 Oitimg
•	1.410 <sub>(</sub>	REA TOTAL LOTEAME	1/07/88
1 V		REV LULVI TULEVWE	NTO

PROMITENTE COMPRADOR (A PROMITENTE VENDEDORA CODEMAT . TESTEM UNHAS CPF Nº DIRETOR SUPERINTENDENTE CPF Nº CPF Nº DIRETOR DE OPERAÇÕES

	e y jaky za zastanie se	
	•	PROJETO: JUINA - 2º FASE
		•
		MUNICÍPIO: JUINA - MT
PLANTA DO LOTE Nº 11 QDA1		EIRA SETOR: URBANO
PROPRIETÁRIO: EGON LUI:	Z GAUER	\$\rightarrow\\\\\\\\\\\\\\\\\\\\\\\\\\\\\\\\\\\
ÁREA: 480,00 m2	ESCALA: 1:500	DATA: 18/05/88
,	PLANTA	•
	1 6	1
Ŋ m	g LOTE 28	3
	N.V.	
·		.
4%/		
		·
		·
	LOTE 10	LOTE 12
	LOTE 10	0
and in		4
		•
	12.00	
	RUA CEREJ	EIRA
	•	
		•
	MEMORIAL DESCR	ITIVO
Limites:		
AO NORTE COM:	LOTE 28	
AO SUL COM:	R U A CEREJEIRA	
A LESTE COM:	LOTE 12	-
A OESTE COM :	LOTE 10	
Situação dos Marcos:		
FRENTE: RUA	CEREJEIRA DISTA	NCIA: 12,00 m
LADO DIREITO: LOTE		NCIA: 12,00 m
FUNDOS: LOTE		NCIA: 12,00 m
LADO ESQUERDO: LOTE		NCIA: 40,00 m
		,
1-A 1 1	/ ·	
	dus.	Rylling
EDECKBON L. DE MEDE Chefe Seter de Apoli Té		Robusti . o Domin por de the mina
†		Eng. Acre CR . T.

- CODERIA.



· •	•	•		
Aòs 💝 dias do mês de	Juneo, , do	ano de	hum mil n	10
vecentos e noventa e hum ( 1.991), a COME	PANHIA DE	DESENVOL	VIMENTO D	0
ESTADO DE MATO GROSSO-CODEMAT, Sociedade	de Econom	ia Mista	, com sed	le
no Centro Político Administrativo-C.P.A.	, Bloco do	G.P.C.	nesta Cap	<u>i</u>
tal, CGC/MF Nº 03.474.053/0001-32, neste	ato repre	sentada	pelos Dir	<u>е</u>
tores: Diretor Presidente; Diretor Super	intendente	; Direto	r de Oper	: <u>a</u>
ções e Diretor Administrativo Financeiro	, resolve	assinar	o present	:e
Termo de Responsabilidade, conforme Claus	sulas abai	.xo:		
•	•	:		
CLÁUSULA PRIMEIRA				
O objetivo deste Termo de l	Responsabi	lidade,	é a alien	ıa

# 

# CLÁUSULA SEGUNDA

			0	prese	nte	Termo,	decorre	$e_{\tilde{m}}$	vir	tude	da	Dire	etoria	ant <u>e</u>
rior	não	ter	ass	inado	0	(a.) (7.	CTA	•				, ver	nda	esta
						,conform						· ,	Prote	ocolo
Ио Т	L265/	188	•					3						

## CLÁUSULA TERCEIRA

,	Pelos motivos alegados na Cláusula anterior,os at	uais
Diretores,	assinam o presente Termò, passando esta a fazer parte	do
Processo e	complementação do	•
	E, por estarem de acordo, assinam em quatro vias	de

igual teor e forma.

Cuiabá, 37 de 3000 de 1.991.

DIRETOR PRESIDENTE

DIRETOR SUPERINTENDENTE

DIRETOR DE OPERAÇÕES

DIRETOR ADMINISTRATIVO FINANCEIRO

April 1 1 1

Valor de Renegociação

I - DADOS DO PROMITENTE COMPRADOR   I - DADOS DO PROMITENTE COMPRADOR   I - DADOS DO PROMITENTE COMPRADOR   Profission	CM.						COMPRA		<u>.</u>
Nome ECON LUIZ CAUER  Estado GNADO  12/RC516.991 SC 372.956.169-34 Cidade  Endereco CASTANHEIRA JUNA - MT (REZZIERI)	Nº 500 979/88	Nº do	86	101	7 X	X X X	/ 00	Data da	5.12.86
Nome EGON LUIZ CAUER  Estado GNIADO  THES PROSSES PROSSES PROSSES PROSSES PROFISSOS ENCARREGADO  12/11-016-991-90 332 372-956.169-34 Cidade  Endereco CASTANIESIRA JUINA - MT (REZZIERI)  11 - IDENTIFICAÇÃO DO LOTE  Lote Nº 19 Quadro Nº 11 970 CASTANIESIRA CIRBANA RES  Limite Frente AV LIXTRA 13,00 m  Limite Fundos LOTE 20 36,00 m  Limite Lado Direito LOTE 20 36,00 m  Limite Lado Direito LOTE 18 36,00 m  Prosta JUINA 23 Area 468,00 m² Valor Analdade (mão una ) Valor Topi 360,00  Plana de Pagamento  Valor da Entrada  1.450,00 m  Nº de Prestapãos 05 CZ\$1.450,00 Vancimento da útim 10/16/88  IV - MATRÍCULA ÁREA TOTAL LOTE AMENTO  Metriculo Área Totalnº Livro Data Matricula Loteomento Nº Livro Data  OBS: As partes formam ciêncio nesse do que o presente contrato será regido pelas cidúsulas constantes do deste Instrumento.  COPE Nº 372.956.169 - 34  TESTEMUNHAS  COPENº CODEMAT:  COPENº CODEMAT:  COPENº CODEMAT:	· · · · · · · · · · · · · · · · · · ·	- DAD	08.00	) DB	OMIT	ENTE COA	ABBADOB		
Endereco CASTANHEIRA JUINA - MT (REZZIERI)    II - IDENTIFICAÇÃO DO LOTE   III - IDENTIFICAÇÃO D			00 50	, , iv	<u> </u>		ITRADOR		
II - IDENTIFICAÇÃO DO LOTE		1				Nacionalido BR	ÅS		
CASTAMBLINA JUINA - MT (MEZZIERI)    II - IDENTIFICAÇÃO DO LOTE	12/R.616.991 SC	375	958.	169	-34	Cidade	· • • • • • • • • • • • • • • • • • • •	Estado	CEP
Limite Frente AV LIXTRA 13,00 m  Limite Lado Direito LOTE 20 36,00 m  Limite Fundos LOTE 21 13,00 m  Limite Lado Esquerdo LOTE 18 36,00 m  Limite Lado Esquerdo LOTE 18 36,00 m  III — CONDICÕES CONTRATUAIS  PRASSI UINA 28 Area 468,00 m2 Valor Junidade(m2 ou no) Valor T99:360,00  Piano de Pagamento Valor de Entrada 1.450;00 vancimento da 19 10/03/88  Nº de Prestações Valor de Prestações Vancimento da 19 10/03/88  IV — MATRÍCULA ÁREA TOTAL LOTE AMENTO Matricula Área Total LOTE AMENTO Data  OBS: As partes tomam ciência neste dia que o presente contrata será regido pelas ciáusulas constantes do deste instrumento.  Enderes CASTANHE	IRA J	TUINA	- 1	T	(rezzier	I)		
Limite Frente AV LIXTRA 13,00 m  Limite Lado Direito LOTE 20 36,00 m  Limite Fundos LOTE 21 13,00 m  Limite Lado Esquerdo LOTE 18 36,00 m  Limite Lado Esquerdo LOTE 18 36,00 m  Properto JUINA 23 Areo 468,00 m2 Valor Unidade (m2 ou no) Valor T9:360,00 m  Plano de Pagamento Valor de Prestações 05 CONTRATUAIS  Plano de Pagamento Valor de Prestações 05 CZ\$1.450,00 Vencimento do Utim 40/05/88  Nº de Prestações 05 CZ\$1.450,00 Vencimento do Utim 40/05/88  IV — MATRÍCULA ÁREA TOTAL LOTEAMENTO Dato Matricula Loteamento Nº Livro Dato deste Instrumento.  OBS: As partes formam ciência neste ato que o presente contrato será regido pelas cidusulos constantes do deste Instrumento.  OPP Nº 372.956.169 — 34  TESTEMUNHAS  CODEMAT:  CODEMAT:  CODEMAT:					NTIF	ICAÇÃO [	O LOTE		
Limite Lado Direito LOTE 20 36,00 m  Limite Fundos LOTE 21 13,00 m  Limite Lado Esquerdo LOTE 18 36,00 m  Limite Lado Esquerdo LOTE 18 36,00 m  Proposo JUINA 23 Area 468,00 m2 valor/Unidade(m2 ou na) valor Tapa 360,00 m2 valor da Entrada 1.450;00 valor da Entrada 1.450;00 valor da Prestações 05 = CZ\$1.450,00 vencimento da 11 0/03/88  Nº de Prestações 05 = CZ\$1.450,00 vencimento da 11 0/03/88  IV — MATRÍCULA ÁREA TOTAL LOTEAMENTO Matricula Área Total Nº Livro Data Matricula Loteamento Nº Livro Data deste instrumento.  OBS: As partes tomam ciência neste ato que o presente contrato será regido pelas cidusulas constantes do deste instrumento.  PROMITENTE COMPRADOR (A) PROMITENTE VENDEDORA  CODEMAT:  CODEMAT:  CODEMAT:  CODEMAT:		Quadi	a Na ∫	1		N': CAS	TANKTIRA	CORBA	na res
Limite Fundos  LOTE  21  13,00 m  Limite Lado Esquerdo  LOTE  18  36,00 m   111 — CONDICÕES CONTRATUAIS  PRASE  Valor Valor da Entrada  Va	Limite Frente	VA I	NXXI.	RA		13,0	0 m		1244
LIMITE Lado Esquerdo LOTE 18 36,00 m  III — CONDICÕES CONTRATUAIS  PRISE UTNA 23 Area 468,00 m² Valor Area a 468,00 m² Valor Area 1.450,00 Valor da Entrada 1.450,00 Vancimento da 1º 10/03/88  Nº de Prestações 05 Valor das Prestações Vencimento da 1º 10/03/88  IV — MATRICULA ÁREA TOTAL LOTEAMENTO  Matricula Área Total Nº Livro Data Matricula Loteamento Nº Livro Data  OBS: As partes formam ciência neste ato que o presente contrata será regido pelas ciáusulas constantes do deste Instrumento.  OBS: As partes formam ciência neste ato que o presente contrata será regido pelas ciáusulas constantes do deste Instrumento.  CODEMAT:  CODEM		rom	3	50_		36,0	O m		
INTE 10 30,00 m    III - CONDICÕES CONTRATUAIS   Valor Taga 360,00 m2   Valor Taga 360,00 m2   Valor Taga 360,00 m2   Valor da Entrada   1.450,00 m2   Vancimento da 1º 10/03/88   Vanc		LOTE				13,0	0 m		
Printed UINA 23 Area 468,00 m2 Valor/Unidade(m2 ou ha) Valor Tage 360,00  Plano de Pagamento Valor da Entrada 1.450,00 Vencimento da 1º 10/03/88  Nº de Prestações 05 CZ\$1.450,00 Vencimento da 0º 10/03/88  IV — MATRÍCULA ÁREA TOTAL LOTEAMENTO Matricula Área Total Nº Livro Data Matricula Loteamento Nº Livro Data  OBS: As partes tomam ciência neste ato que o presente contrato será regido pelas ciáusulos constantes do deste instrumento.  OBS: As partes tomam ciência neste ato que o presente contrato será regido pelas ciáusulos constantes do deste instrumento.  OPPROMITENTE COMPRADOR (A)  PROMITENTE COMPRADOR (A)  OPPROMITENTE VENDEDORA  CODEMAT  CODEMAT	Limite Lado Esquerdo	LOTE	;	18	•	36,0	O m		•
Plano de Pagamento  Valor da Entrada  1.450,00  Vencimento da 1º 10/03/88  Nº de Prestações  OS = CZ\$1.450,00  Vencimento da 1º 10/03/88  Vencimento da 1º 1									
1.450,00 Vencimento da 1º 10/03/88  Nº de Prestações  O5 = CZ\$1.450,00 Vencimento da Ultim\(10\) 10/05/88  IV — MATRICULA AREA TOTAL LOTEAMENTO  Matricula Área Total Nº Livro Data Matricula Loteamento Nº Livro Data  OBS: As partes tomam ciência neste ato que o presente contrato será regido pelas ciáusulas constantes do deste Instrumento.  CUIDAÓ, de	FASE	Åτeα	46	8,00	) 182	1	,00	<u> </u>	9°360,00
Valor das Prestações  05 = CZ\$1.450,09  Vendimento da Últim 19/16/88  IV — MATRICULA ÁREA TOTAL LOTEAMENTO  Matricula Área Total Nº Livro Data  OBS: As partes tomam ciência neste ato que o presente contrato será regido pelas ciáusulas constantes do deste instrumento.  PROMITENTE COMPRADOR (A)  PROMITENTE COMPRADOR (A)  PROMITENTE VENDEDORA  CODEMAT  CODEMAT  CODEMAT  CODEMAT  CODEMAT	Plano de Pagamento					•		1.45	
Matricula Área Total Nº Livro Data Matricula Loteamento Nº Livro Data  OBS: As partes tomam ciência neste ato que o presente contrato será regido pelas ciáusulas constantes do deste Instrumento.  PROMITENTE COMPRADOR (A)  PROMITENTE COMPRADOR (A)  PROMITENTE VENDEDORA  CODEMAT  TESTEM UN HAS  CPF Nº DIRETOR SUPERINTENDENTE	Nº de Prestações		\05 <u>=</u>	cz:	1.45	50,00			
OBS: As partes tomam ciência neste ato que o presente contrato será regido pelas ciáusulas constantes do deste instrumento.  Cuiabá,	IV	— м	ATRÍ	ULA	ÁRE	ATOTAL	LOTEAMEN	ITO .	
CUIDDÉ, DE CUIDDÉ, DE COMPRADOR (A)  PROMITENTE COMPRADOR (A)  PROMITENTE VENDEDORA  CODEMAT  CODEMAT  CODEMAT  COPF Nº  DIRETOR SUPERINTENDENTE	Matricula Área Total Nº	Livro		Data		Matricula Lo	oteamento Nº	Livro	Data
PROMITENTE COMPRADOR (A)  PROMITENTE COMPRADOR (A)  PROMITENTE VENDEDORA  CODEMAT:  CODEMAT:  CPF Nº  DIRETOR SUPERINTENDENTE	OBS: As partes tomam ciê:	cia nesi	te ato a	16 O Dr	esente	Contrata ser	á regido pelas	ciáusulos	constantes do
PROMITENTE COMPRADOR (A)  CPF N°  CODEMAT  TESTEM UN HAS  CPF N°  DIRETOR SUPERINTENDENTE							D9 favs	raira	
CPF N° 372.956.169 - 34  TESTEMUNHAS  CPF N°  DIRETOR SUPERINTENDENTE	PROMITENTE COMPRADOR (A)	ı	1			·			de 19_
TESTEMUNHAS  CPF Nº DIRETOR SUPERINTENDENTE		1/2							
CPF Nº  DIRETOR SUPERINTENDENTE	CPF N° 372.95	5.169	- 3	4	-		CODI	EMAT.	•
	TESTEMUNHAS					CPF Nº	· · · · · · · · · · · · · · · · · · ·		
CPF Nº		!				DIRETOR	SUPERINTENDENTE		
					_	•			

DIRETOR DE OPERAÇÕES



PROJETO: JUINA - 2º FASE
MUNICÍPIO: JUI NA - MT.
PLANTA DO LOTE Nº 19 QUADRA 41 / NUCLEO CASTANHEIRA . SETOR: URBANO
PROPRIETÁRIO: EGON LUIZ GAUER.  AREA: 468,00 m2 ESCALA: 1:500 DATA: 19/05/88
AREA: 468 00 m2 ESCALA: 1:500 DATA: 19/05/88
PLANTA
N <sub>m</sub> N <sub>m</sub>
LOTE 18  S6,00  AND SELECTION OF THE SEL
36,00 (X)
[ 2012 (1) 20
MEMORIAL DESCRITIVO
Limites:
AO NORTE COM: LOTE 18
AO SUL COM: LOTE 20
A LESTE COM: AV: LIXEIRA
A DESTE COM: LOTE 21
Situação dos Marcos:

EDECKSON L. DE MEDEIROS Chefe Setor de Apolé Téanico

20

21

FRENTE: AV: LIXEIRA

LADO DIREITO: LOTE

LADO ESQUERDO: LOT E

FUNDOS: LOT E

GAMO Physia Ogelos CAlberto da Esleo CHRA 246841D - MG

DISTÂNCIA: 13, 00 m

DISTÂNCIA: 36, 00 m DISTÂNCIA: 13, 00 m

DISTÂNCIA: 36,00 m



$\cdot$
Aos 26 dias do mês de (1886) , , do ano de hum mil no
vecentos e noventa e hum ( 1.991), a COMPANHIA DE DESENVOLVIMENTO DO
ESTADO DE MATO GROSSO-CODEMAT, Sociedade de Economia Mista, com sede
no Centro Político Administrativo-C.P.A., Bloco do G.P.C. nesta Capi
tal, CGC/MF Nº 03.474.053/0001-32, neste ato representada pelos Dire
tores: Diretor Presidente; Diretor Superintendente; Diretor de Opera
ções e Diretor Administrativo Financeiro, resolve assinar o presente
Termo de Responsabilidade, conforme Cláusulas abaixo:
CLÁUSULA PRIMEIRA
O objetivo deste Termo de Responsabilidade, é a aliena
ção de um lote de terras, localizado no Municipio de Juina-MT, con
forme Contrato Nº 6617 devidamente assinado pelo Comprador Sr.
EGON LUIE GAUER em 09 / 02 / SSECHRENKENNEKENNEKEN

# CLÁUSULA SEGUNDA

Иō	7 3	71/88.									
efetı	ıada	em_0	/ 03 /	88	,conform	ne Proce:	sso	N <b>979/88</b>		, Proto	ocoló
rior	não	ter	assinado	0_		<b>)</b>	•	<u> </u>		_,venda	esta
									da	Diretoria	ant <u>e</u>

# CLAUSULA TERCEIRA

Pelos motivos alegados na Cláusula anterior,os atuais Diretores, assinam o presente Termo, passando esta a fazer parte do Processo e complementação do CONTRATO; XXXXIII CONTRATO; XXXIII CONTRAT

E,por estarem de acordo, assinam em quatro vias de igual teor e forma.

Cuiabá, 26 de

de 1.991.

DIRETOR PRESIDENTE

DIFETOR SUPERINTENDENTE

DIRETOR DE OPERAÇÕES

DIRETOR ADMINISTRATIVO EXNANCEIRO



Valor de Renegociação

972/98	Nº do Contrato				omologação <b>/86</b>
I — DADOS DO PROMITENTE COMPRADOR  Norme  SOM 1813 CAME  Estado Civil  Notarrolidade  Estado Civil  Notarrolidade  STANTARIO  Identidade  172, 956, 169-34  II — IDENTIFICAÇÃO DO LOTE  Lote Nº  10					
<u></u>	- DADOS DO PRO	MITENTECOM	PRADOR		
ecce 1313					
		1			TGADO
lentidade 12/R	1			1 1 1	CEP
ndereco		L	WATER	mr.	<del></del>
I — DADOS DO PROMITENTE COMPRADOR  I — DADOS DO PROMITENTE COMPRADOR  SOM 1313 CARRA  Estado Civil  CARRADO  Identidade  TRES PASSONES.  Identidade  STANDA CARRADO  III — IDENTIFICAÇÃO DO LOTE  Cote Nº 10  CONSTRUCTA  Limite Frente  Limite Frente  Limite Fundos					
	11 - IDEN	NTIFICAÇÃO [	O LOTE		
ote Nº	Quadra Nº	Setor			
imite Frente	DEA GERE			1	191111
imite Lado Direito	•				1444
	LOYE 09	- 40,00	<b>?</b>		<u> </u>
lmite Fundos	LOTE 29	- 12,00	•		
imite Lado Esquerdo	1.0T£ 11	- 40,9	)ak		
		-			•
	III - COND	ICÕES CONTR	ATILALS		
	*   Á===	<del></del>		Valor Foto	kaa .aa
			, - · · · · · · · · · · · · · · · · · ·		
			Cus 2:4	55.m2	
		•	Vencioner	da 19	
		1: /FIG 7V	\. \ \ \ \ \ \ \ \ \ \ \ \ \ \ \ \ \ \	da Última	
	MAT DÍOULA	AREA TOTAL	LOTE AME		<del>,</del>
1 V	MAIRICHA		LUICAME		
<del></del>	T T T T T T T T T T T T T T T T T T T	7	teamento Nº		Data
<del></del>	T T T T T T T T T T T T T T T T T T T	7	teamento Nº		Data
latricula Área Total Nº	Livro Data	Matricula Lo		Livro	
latricula Área Total Nº 88: As partes tomam ciêr	Livro Data	Matricula Lo		Livro	
latricula Área Total Nº 88: As partes tomam ciêr	Livro Data	Matricula Lo	á regido pelas	Livro	nstantes do ve
latricula Área Total Nº 88: As partes tomam ciêr	Livro Data	Matricula Lo	á regido pelas	Livro	nstantes do ve
latricula Área Total Nº BS: As partes tomam ciêr ste Instrumento.	Livro Data	Matricula Lo sente contrato ser Culabá,	á regido pelas	Livro	nstantes do ve
Adtricula Área Total Nº BS: As partes tomam ciên ste Instrumento.	Livro Data	Matricula Lo sente contrato ser Culabá,	á regido pelas	Livro	nstantes do ve
As partes tomam ciêr ste Instrumento.	Livro Data	Matricula Lo sente contrato ser Culabá,	á regido pelas ^.;* de NTE VENDEDORA	Cláusulos con	nstantes do ve
As partes tomam ciênste Instrumento.  MITENTE COMPRADOR (A	Livro Data	Matricula Lo sente contrato ser Culabá,	á regido pelas ^.;* de NTE VENDEDORA	Cláusulos con	nstantes do ve
As partes tomam ciêr ste Instrumento.	Livro Data	Matricula Lo sente contrato ser Culabá, PROMITE	á regido pelas	cláusulos col	nstantes do ve
As partes tomam ciênste Instrumento.  MITENTE COMPRADOR (A	Livro Data	Matricula Lo sente contrato ser Culabá, PROMITE	á regido pelas ^.;* de NTE VENDEDORA	cláusulos col	nstantes do ve
As partes tomam ciêr ste Instrumento.  MITENTE COMPRADOR (A)	Livro Data	Matricula Lo sente contrato ser Culabá, PROMITE	á regido pelas	cláusulos col	nstantes do ve
Adtricula Área Total Nº  BS: As partes tomam ciêr ste Instrumento.  MITENTE COMPRADOR (A)  F Nº  STEM UN HAS	Livro Data	Matricula Lo sente contrato ser Culabá, PROMITE	á regido pelas	cláusulos col	nstantes do ve
Adtricula Área Total Nº BS: As partes tomam ciên este Instrumento.  OMITENTE COMPRADOR (A	Livro Data	Matricula Lo sente contrato ser Culabá, PROMITE	á regido pelas	cláusulos col	nstantes do ve



		PROJETO: JUINA - 2º FASE
		MUNICÍPIO: JUINA - M.T
PLANTA DO LOTE NO LO ODA	FI / NUCL EO CAST	
PLANTA DO LOTE Nº 10 Q DA		ANHEIRA SETOR: URBANO
PROPRIETÁRIO: EGON LUIZ		***************************************
ÁREA: 480.00 m <sup>2</sup>	ESCALA: 1:500	DATA: 18/05/88
	PLAN	TA ·
		·
	LOTE 29	_
	12.00	
		Nmg
		NV '
LOTE 09	LQT	E II
,	10 1 '	<i>,</i>
	40.0	
	. ;	
	7	
		22/08/17/
		·
		•
	15.0	·
,	12.00	
* RUA	CEREJEIR A .	<b>;</b>
	MEMORIAL D	ESCRITIVO
Limites:		
AO NORTE COM:	. LOTE 29 ·	
	RUA CEREJ	EIRA
	LOTE II	
A OESTE COM :	LOTE 09,	
		•
Situação dos Marcos:		
FRENTE: RUA	CEREJEIRA ·	DISTÂNCIA: 12,00 m
LADO DIREITO: LOTE		DISTÂNCIA: 40,00 m
FUNDOS: LOTI	29	DISTÂNCIA: 12,00 m
LADO ESQUERDO: LOT	E 11 ·	DISTÂNCIA: 40,00 m
. ~	,	
fit 1	1 / -	
1/1/1/1/	ulum-	Tinucs
EDECKSUN L, DE MC Chafe Setar de Apolo	DFIROS Técnico	Rouslin o to me in the
The state of the s		Ango Ago CR A. ) 14. Rang
		CONTRACT.



Aos 37 dias do mês de . , do ano de hum mil no
vecentos e noventa e hum ( 1.991), a COMPANHIA DE DESENVOLVIMENTO DO
ESTADO DE MATO GROSSO-CODEMAT, Sociedade de Economia Mista, com sede
no Centro Político Administrativo-C.P.A., Bloco do G.P.C. nesta Capi
tal, CGC/MF Nº 03.474.053/0001-32, neste ato representada pelos Dire
tores: Diretor Presidente; Diretor Superintendente; Diretor de Opera
ções e Diretor Administrativo Financeiro, resolve assinar o presente
Termo de Responsabilidade, conforme Cláusulas abaixo:

# CLAUSULA PRIMEIRA

		em			-	NEKKONOKOKOK
boon luis gates		om.	AC /AS	. / 69 1	Transmissible eachers	Vátli 40 (0 (0 (0 (0 (0 (0 (0 (0 (0 (0 (0 (0 (0
forme Contrat	O Nº 8181	devidament	e assir	nado pelo	Comprad	or Sr.
ção de um lot	e de terras	, localizado	no Mur	nicípio d	de Juina-	MT, con
		deste Termo				

# CLÁUSULA SEGUNDA

			0 pr	esente	Termo, de	ecorre	em	virtu	de da	Di:	retoria	ant <u>e</u>
rior	não	ter	assin	ado o_	603	PERATO				, v	enda	esta
efetu	ada	em 06	/03	_/_87	,conforme	Proces	so	Иδ	972/88		, Proto	ocolo
Иō	1264	/88 .							•		·	

# CLÁUSULA TERCEIRA

	•	
	Pelos motivos alegados na Cláusula anterior,os atu	ais
Diretores,	assinam o presente Termo, passando esta a fazer parte	do
Processo e	complementação do COMPANO	·
	E, por estarem de acordo, assinam em quatro vias	de
igual teor	e forma.	

f

Cuiabá, 27

Jingo

e 1.991.


DIRETOR PRESIDENTE

DIRETOR SUPERINTENDENTE

DIRETOR DE OPERAGOES

DIRETOR ADMINISTRATIVO FINANCEIRO

3,

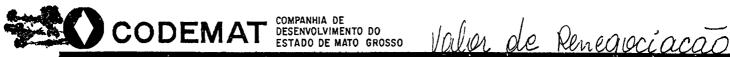


CONTRATO DE COMPROMISSO DE COMPRA E VENDA	14/	-					
I - DADOS DO PROMITENTE COMPRADOR   I - DENTIFICAÇÃO DO LOTE   I - DENTIFICAÇÃO DE LIMITE FUNDOS   I - DENTIFICAÇÃO DE LIMITE DE LOTO DE LIMITE DE LIMITE DE LOTO DE LIMITE	CONTR	ATO DE	COMPRON	MISSO DE	COMPRA	EVEND	A
I — DADOS DO PROMITENTE COMPRADOR  Nome  DOCH LIEZ CRIER  Setado Civil  CASADO  TRES PARSOS/M.  Identidade  CASADO  TRES PARSOS/M.  Identidade  CASADO  TRES PARSOS/M.  Identidade  CASADOMICA  Profissão  CASADOMICA  CASADOMICA  Profissão  CASADOMICA  CASADOMICA  RECADOMICA  III — IDENTIFICAÇÃO DO LOTE  Limite Frente  AVENIDA LIXARIA — 14,00m  Limite Lado Direito  TRA AMERICA  Limite Lado Direito  TRA AMERICA  Limite Lado Esquerdo  LOTA 21 — 14,00m  Limite Lado Esquerdo  LOTA 21 — 14,00m  Limite Lado Esquerdo  LOTA 21 — 14,00m  CASADOMICA  Profissão  CASADOMICA  III — CONDIÇÕES CONTRATUAIS  Profissão  CASADOMICA  VOICA DE PROFISSÃO  VOICA DE PROFISSÃO  VOICA DE PROFISSÃO  CASADOMICA  PROMITENTE VENCEDORA  CODEMAT:  CODEMATICA	971/89		<b>90</b> X X		rrência Pública	Data da H	lomologaç
Nome BOOK LINE GRUER  Estado Civilio Tras PASSIGA/MB. Nacionalidade RACAMBRICADO  Identidade 12/E CPF.CGG. 169-14 Cidade CASTANDEIRA CESTADO  Identidade 12/E CPF.CGG. CPF.CGG. CICAGO DO LOTE  III — IDENTIFICAÇÃO DO LOTE  Lote Nº 20 Cuadro Nº 42 Setor Cotegorio URBA  Limite Frente AVINIDA LIXEINA 14,00m  Limite Frente AVINIDA LIXEINA 14,00m  Limite Fundos LOTE 31 - 14,00m  Limite Fundos LOTE 31 - 14,00m  Limite Fundos LOTE 31 - 14,00m  Limite Fundos LOTE 31 - 14,00m  Limite Fundos LOTE 31 - 16,00m  Volor do Prostaçãos CES 1.530,00m  Projeta Valar 25 PASE Area SAN,00m2 Volor do Fundo Rational Company	T -	- DADOS			IPRADOR		
CASADO  TRE PASSO/RS.  REASTRETA  CASTAMENTA  CASTAMEN	Nome				· · · · · · · · · · · · · · · · · · ·	-	
Enderedo  Entraderia Castaninel Castaninel Castanine Cas		Natura II dad	\$966/RS.	Nacionalida	de ETRA		<b>EGADO</b>
II - IDENTIFICAÇÃO DO LOTE	1401111444	CPF/CGC 372,956	.169-34		ABRELLA		CEP
Limite Frente  AVENTOS INSTITUTO  Limite Lado Direito  KRA AMERITA  34,000  Limite Lado Direito  KRA AMERITA  34,000  Limite Lado Esquerdo  LOTE 19  34,000  111 — CONDIÇÕES CONTRATUAIS  Projeta VIRA   Endereço	- Casten	heire er.	<u> </u>	, , , , , , , , , , , , , , , , , , , ,			
Limite Frente  AVERIDA LIXITIA - 14,00m  Limite Lado Direito  TA AMELIAN - 36,00m  Limite Fundos  Limite Fundos  Limite Lado Esquerdo  Limite Lado Esquerd		11	- IDENTIF	ICAÇÃO D	O LOTE		
Limite Lado Direito  SER AMELIN  14,000  Limite Fundos  LOTE 31  14,000  Limite Lado Esquerdo  LOTE 31  14,000  Limite Lado Esquerdo  LOTE 31  1000  111 — CONDIÇÕES CONTRATUAIS  Projetavidas 2º FASE Area 504,0002  Valor dos Prostações  Valor	Lote N₂	Quadra Nº	42	Setor			
Limite Fundos  Limite Fundos  Limite Lado Esquerdo  Lado	Limite Frente	AVEIDA	LIERLE	- 14,00m		<u> </u>	124
Limite Lado Esquerdo  Lado Esquerdo  Limite Lado Esquerdo  Lado Esq	Limite Lado Direito	FSR AMS		- 36,00a			
Projetoville 2 PASE Área SOL, 2002 Valor do Entrado Valor	Limite Fundos	POLE 31	4	· 14,00a			· ·
Pigno de Pagamento  Valor de Prestações  Valor de Prestação de Prestação de Prestação de Prestação de Prestação de	Limite Lado Esquerdo	1028 19	•	- 36,00m			_
Plano de Pagamento  Valor des Prestações  Valor des Prestaçãos  Va							•
Plano de Pagamento  Valor da Entrada  1.330.00  Vencinante de 19  Nº de Prestações  SS (CIBCO)  VA ATRÍCULA ÁREA TOTAL LOTEAMENTO  Matricula Área Total Nº Livro Data Matricula Loteamento Nº Livro Data  3352  2-C 93/67/78  23.427  2-C 9 19/0  PROMITENTE COMPRADOR (A)  PROMITENTE COMPRADOR (A)  PROMITENTE COMPRADOR (A)  PROMITENTE VENDEDORA  CPF Nº DIRETOR SUPERINTENDENTE	Projeta Mina 2º PASE					Valer Total	Ö. 980 . C
Nº de Prestações  S (C I B C O)  Nº de Prestações  CIS 1.530,00  Vericimano, do 1º  Nº de Prestações  CI B C O)  Nº de Prestações  CI B C O)  Nº de Prestações  CI B C O)  Nº de Prestações  Vericimano, do 1º  Nº de Prestações  Vericimano, do 1	Plano de Pagamento		, ,				
Valor das Prestações  CR\$ 1.530,00  IV — MATRÍCULA ÁREA TOTA L LOTEAMENTO  Matricula Área Total Nº Livro Data Matricula Loteamento Nº Livro Data  3352  2-C 93/67/78  28.487  2-C 9 19/0  OBS: As partes tomam ciência neste ato que o presente contrato será regido pelas ciáusulos constantes a deste Instrumento.  Cuiabá 9 de Prestações  CODEMAT  TESTEM UN HAS  CPF Nº DIRETOR SUPERINTENDENTE						30.00	
IV — MATRICULA ÁREA TOTAL LOTEAMENTO  Matricula Área Total Nº Livro Data Matricula Loteamento Nº Livro Data  3352 2-C 91/87/78 28.487 2-C 9 19/0  OBS: As partes tomam ciência neste ato que o presente contrato será regido pelas ciáusulos constantes a deste Instrumento.  Cuiabá 69 de Partes de 19  PROMITENTE COMPRADOR (A)  PROMITENTE COMPRADOR (A)  CODEMAT  CODEMAT  TESTEM UN HAS				•	Vencimento	do la	
IV — MATRICULA ÁREA TOTAL LOTEAMENTO  Matricula Área Total Nº Livro Data Matricula Loteamento Nº Livro Data  3352 2-C 93/87/78 28.487 2-C 9 19/0  OBS: As partes tomam ciência neste ato que o presente contrato será regido pelas ciáusulos constantes a deste Instrumento.  Cuiabá 9 de 200 de 19  PROMITENTE COMPRADOR (A)  PROMITENTE COMPRADOR (A)  CPF Nº CODEMAT  TESTEM UN HAS  CPF Nº DIRETOR SUPERINTENDENTE					Ver 10.0	Úlţima	·
Matricula Área Total Nº Livro Data Matricula Loteamento Nº Livro Data  3352  2-C 91/67/78  28.427  2-C 9 19/6  OBS: As partes formam ciência neste ato que o presente contrato será regido pelas ciáusulos constantes a deste instrumento.  Cuiabá 69 de Promitente vendedora  PROMITENTE COMPRADOR (A)  PROMITENTE COMPRADOR (A)  PROMITENTE VENDEDORA  CODEMAT:  COPF Nº DIRETOR SUPERINTENDENTE					10.07	.60	
OBS: As partes tomam ciància neste ato que o presente contrato será regido pelas ciáusulos constantes a deste Instrumento.  Cuiabá 9 de Promitente Comprador (a)  PROMITENTE COMPRADOR (A)  PROMITENTE VENDEDORA  CODEMAT:  COPF Nº							Data
CUIADA DE LA COMPRADOR (A)  PROMITENTE COMPRADOR (A)  PROMITENTE VENDEDORA  CODEMAT:  CODEMAT:  CPF Nº  DIRETOR SUPERINTENDENTE	3352	2-C	03/67/78	<u> </u>		· · · · · · · · · · · · · · · · · · ·	19/0
CUIADA DE LA COMPRADOR (A)  PROMITENTE COMPRADOR (A)  PROMITENTE VENDEDORA  CODEMAT:  CODEMAT:  CPF Nº  DIRETOR SUPERINTENDENTE	OBS: As partes tomam ciêr	ncia neste ato	que o presente	contrato ser	á regido pelas	l ciáusulos co	nstantes d
PROMITENTE COMPRADOR (A)  CPF N°  CODEMAT:  CPF Nº  DIRETOR SUPERINTENDENTE							
PROMITENTE COMPRADOR (A)  CPF N°  CODEMAT:  CPF Nº  DIRETOR SUPERINTENDENTE				& Cuighá <b>f</b>	jum Gode Som	e junior	do II
CPF N° CODEMAT.  TESTEMUNHAS  CPF Nº DIRETOR SUPERINTENDENTE	1	•		02.000	<b></b>	A4447213	Ge 1;
CPF Nº DIRETOR SUPERINTENDENTE	PROMITENTE COMPRADOR (A			PROMITE	NTE VENDEDORA		
CPF Nº DIRETOR SUPERINTENDENTE		<i>      </i>					
CPF Nº DIRETOR SUPERINTENDENTE		1/					
CPF Nº  DIRETOR SUPERINTENDENTE		-34			COD	EMAT.	
CPF Nº  DIRETOR SUPERINTENDENTE	CPF Nº 372.356.263						
<b>,</b>							
				CPF Nº	·		
			` <b>.</b>		SUPERINTENDENTE	:	<del></del>

DIRETOR DE OPERAÇÕES

	•			51 4 41 5		***************************************	
	ÁREA: 504.00 m2	******	ESCALA:	1: 500	W	DATA: 19/05/88	*********
	PROPRIETÁRIO: EGON	LUIZ	GAUER ·				
	PLANTA DO LOTE Nº 20	QDA:4	I / NUCLEO	CASTANH	IEIRA	SETOR: URBANO	
					MUNICÍPIO:	JUINA-MT	
	•			;	PROJETO:	JUINA-2º FASE	\$25000 <del>00000000</del>
4				***			
26	ない。というとうなどの国際は他の関係を表現を表現していませんと思うない。	ACCUMANT AND MAN		的是的影響的影響的影響的	STANKED AND AND A STANKED A STANKED AND A STANKED AND A STANKED AND A STANKED AND A STANKED A STANKED AND A STANKE	<b>建筑。其中的一种的一种,这个人是一种。这种文字中的中心。但"一种的一种",可以"一种"是一种"一种"。</b>	AND THE REAL PROPERTY.

PLANTA

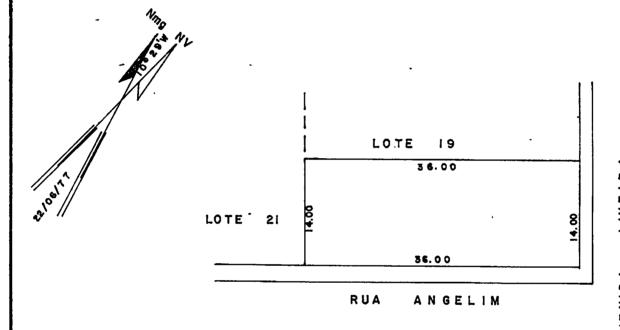

•

			**					
Limites:		•						
	AO NORTE	сом:	LOTE	19			 	
	AO SUL	COM:	RUA	ANGELI	N		*	10000000000000
	A LESTE	COM:	AV.	LIXEIRA				***************************************
	A OESTE	сом:	LOTE	21				***************************************
		•					 	1440
Situação dos	Marcos:							•
	FRENTE	:A V .	LIXEIRA		DISTÂNCIA:	14.00m		

MEMORIAL DESCRITIVO

FRENTE: AV. LIXEIRA DISTÂNCIA: 14,00m

LADO DIREITO: RUA ANGELIN DISTÂNCIA: 36,00m

FUNDOS: LOTE 21 DISTÂNCIA: 14,00m

LADO ESQUERDO: LOTE 19 DISTÂNCIA: 36,00m

EDECKSON L. DE MEDEIROS Chefe Setor de Apolo (éanico

Bay Agr CR h. Sou in Pages



DIRETOR DE OPERAÇÕES

# 

•
. Aos 🗗 dias do mês de 🎞 , ,do ano de hum mil no
vecentos e noventa e hum (1.991), a COMPANHIA DE DESENVOLVIMENTO DO
ESTADO DE MATO GROSSO-CODEMAT, Sociedade de Economia Mista, com sede
no Centro Político Administrativo-C.P.A., Bloco do G.P.C. nesta Capi
tal, CGC/MF Nº 03.474.053/0001-32, neste ato representada pelos Dire
tores: Diretor Presidente; Diretor Superintendente; Diretor de Opera
ções e Diretor Administrativo Financeiro, resolve assinar o presente
Termo de Responsabilidade, conforme Cláusulas abaixo:
CLÁUSULA PRIMEIRA
O objetivo deste Termo de Responsabilidade, é a aliena
ção de um lote de terras, localizado no Município de Juina-MT, con
forme Contrato No 8190 devidamente assinado pelo Comprador Sr.
ESON LUIS GAMER em 06 / 03 / 87 EXEKKANANANANANANANANANANANANANANANANANANA
MAXXII VALLEN VA
CLÁUSULA SEGUNDA
O presente Termo, decorre em virtude da Diretoria ante
micro mão tom production de la companya de la compa
And the contract of the contra
micro não tom producido de la companion de la
rior não ter assinado o ,venda esta efetuada em 66 / 03 / 87 ,conforme Processo Nº 971/88 , Protocolo
rior não ter assinado o ,venda esta efetuada em 66 / 03 / 87 ,conforme Processo Nº 971/88 , Protocolo
rior não ter assinado o ,venda esta efetuada em 66 / 03 / 87 ,conforme Processo Nº 971/88 , Protocolo Nº 1263/88 .  CLÁUSULA TERCEIRA
rior não ter assinado o ,venda esta efetuada em 66 / 03 / 67 ,conforme Processo Nº 971/86 , Protocolo Nº 1263/88 .  CLÁUSULA TERCEIRA  Pelos motivos alegados na Cláusula anterior,os atuais
rior não ter assinado o ,venda esta efetuada em 66 / 03 / 87 ,conforme Processo Nº 971/88 , Protocolo Nº 1263/88 .  CLÁUSULA TERCEIRA
rior não ter assinado o
rior não ter assinado o ,venda esta efetuada em 66 / 03 / 87 ,conforme Processo Nº 971/88 , Protocolo Nº 1263/88.  CLÁUSULA TERCEIRA  Pelos motivos alegados na Cláusula anterior,os atuais Diretores, assinam o presente Termo, passando esta a fazer parte do
rior não ter assinado o ,venda esta efetuada em 06 / 03 / 87 ,conforme Processo Nº 971/88 , Protocolo Nº 1263/88 .  CLÁUSULA TERCEIRA  Pelos motivos alegados na Cláusula anterior,os atuais Diretores, assinam o presente Termo, passando esta a fazer parte do Processo e complementação do
rior não ter assinado o ,venda esta efetuada em 06 / 03 / 87 ,conforme Processo Nº 971/88 , Protocolo Nº 1263/88 .  CLÁUSULA TERCEIRA  Pelos motivos alegados na Cláusula anterior,os atuais Diretores, assinam o presente Termo, passando esta a fazer parte do Processo e complementação do
rior não ter assinado o

FINANCEIRO



# CONTRATO DE COMPROMISSO DE COMPRA EVENDA

952/88	№ do Contrato	Nº da Conco	Pública	Data da	5-12-85 coo	
I	DA 5 00 7 ROMIT	ENTE CON	M PRADOR			
ome Maria José Te	IXEIRA GONÇALVES					
SULTEIRA	Noturalidade NOVA LONDRINA- PR-	Nacionalidade BRASILEIRA		Profisedo PROFESSORA		
.017.156-0 SSP-PR	C 413,723,109 - 59			Estado	CEP	
Enderec ESCOLA ESTAD	DUAL QUITÉRIA CASTAR	iheira		<b>.</b>		
	II — IDENTIF	I OĀÇĀO [	O LOTE			
ote Na 18	Quadra Nº 36	hi' Casta	NHEIRA	GREANS	RESIDENCIAL	
imite Frente	RUA CEREJEIRA	12,	96-m		1214	
imite Lado Direito	LOTE 19	40,	80 m			
imite Fundos	ÁREA VERDE	12,	<b>CO so</b>			
_imite Lado Esquerdo	LOTE 17	40,	00 <b>m</b>		,	
	III — CONDIÇÕ	ES CONTR	ATUALS			
Projeto JUTHA 25 FASE	Area 480,00 m2		de(m²ouha)	Valor To	*600,00	
Plaño de Pagamento			Vaļor da En	1.450	, OO ,	
19 40 000000	1	·	Vencimento (	da 19	11/03/88	
V <sup>2</sup> de Presigcões	15'- CZ 1.450		Vencimento		11/07/88	
	— MATRÍCULA ÁRE			ITO		
Matricula Área Tota1Nº	Livro Data	Matricula Lo	oteamento Nº	Livro	Data	
BSI As partes tomam clen este instrumento.	cia neste ato que o presente	contrato ser		•	onstantes do ver:	
		Cuiabá ,	11 Pays	reire	de 19	
OMITENTE COMPRADOR (A)		PROMITE	NTE VENDEDORA			
nunctus calu	<i>د</i> .					
F N° 413.723.109	> 59		CODI	EMAT.		
STEMUNHAS		CPF Nº				
			SUPERINTENDENTE			
. No						
				) }		
: No		CPF M2	T'/M	a		
		DIRETOR	DE OPERAÇÕES			



# CODEMAT COMPANHIA DE DESENVOLVIMENTO DO ESTADO DE MATO GROSSO

, de	PROJETO: JUINA - 2º FASE MUNICÍPIO: JUINA - MT.
PLANTA DO LOTE Nº 18 QUADRA 36 / NUCLEO CAST	
/	ON CALVES J
ÁREA: 480; 00 m2 ESCALA: 1:500	DATA: 19 /05 / 88
PLANT	
APAREA VEVERDE	•
12,00	— • No
	, M.
•	4%/
	<i>y</i> .
12   12	7
LOT # 519 80 LOT	7 E 17
**	
17 0	s.lo
ا به ا	
1	
12,00	
1 121,00	-
PURDA: CERRIETE	1 f. A
A SHOW. CE WAS VE I HE	
·	<del> </del>
MEMORIAL DE	SCRITIVO
Limites:	•
AO NORTE COM: AREA VERDE- AO SUL COM: RUA: CEREJEIRA	***************************************
A LESTE COM: LOTE 17	***************************************
A OESTE COM LOTE 19	
AND THE CO.	
Situação dos Marcos:	
FRENTE: RUA: CEREJEIRA -	
	DISTÂNCIA: 12,00 m /
	DISTÂNCIA: 12,00 m
	DISTÂNCIA: 40,00 m .
<i></i>	
Atra !	0 2
/VVV/Idus.	
EDECKSON Landé MEDEIROS Chefe Seter de Apolé Téanice	CODEMAT  Engo Ago Carlos Alberto de Silva



Aos 26 dias do mês de , , do ano de hum mil no
vecentos e noventa e hum (1.991), a COMPANHIA DE DESENVOLVIMENTO DO
ESTADO DE MATO GROSSO-CODEMAT, Sociedade de Economia Mista, com sede
no Centro Político Administrativo-C.P.A., Bloco do G.P.C. nesta Capi
tal, CGC/MF Nº 03.474.053/0001-32, neste ato representada pelos Dire
tores: Diretor Presidente; Diretor Superintendente; Diretor de Opera
ções e Diretor Administrativo Financeiro, resolve assinar o presente
Termo de Responsabilidade, conforme Cláusulas abaixo:
CLÁUSULA PRIMEIRA
O objetivo deste Termo de Responsabilidade, é a aliena
ção de um lote de terras, localizado no Município de Juína-MT, con
forme Contrato Nº 6577 devidamente assinado pelo Comprador Sr.
MARIA JOSE TEIXEIRA CONCALVES em 11 / 02 /88 EXERCOCXOCXOCXOCXOCXOCXOCXOCXOCXOCXOCXOCXOCX
A CONTROL OF THE PROPERTY AND A CONT
CLÁUSULA SEGUNDA
O presente Termo, decorre em virtude da Diretoria ante
rior não ter assinado o venda esta
efetuada em 11 / 02 / 88 , conforme Processo Nº 952/88 . , Protocolo
No 1244/88 .
CI SHOULD MUDGUEDS
CLAUSULA TERCEIRA
Pelos motivos alegados na Cláusula anterior,os atuais
Diretores, assinam o presente Termo, passando esta a fazer parte do
Processo e complementação do
E, por estarem de acordo, assinam em quatro vias de
igual teor e forma.
/ Cuiabá, <b>26</b> de <b>1.</b> 991.
Coul-
DIRETOR PRESIDENTE
DIRETOR PRESIDENTE
1 Athalan
DIRETOR DE OPERAÇÕES DIRETOR ADMINISTRATIVO FINANCEIRO




## CONTRATO DE COMPROMISSO DE COMPRA EVENDA

1,330/88	77	65 X X	XXIO Opnoo	rrencid Publica	15/03	rlomologação 
	- DADOS D	O PROMIT	ENTE CON	PRADOR		
lome	MARLI RODI	RIGUES DA	RDS A			
Estodo Civil <b>Soltrira</b>	Prancisco Francisco	(Pr) Beltrão	Presile		Profissão Do las	
dentidade 3 <b>.634,838-8<u>38</u>F/</b> P	CPF/CGC R 603,512	849-15	Jul na		Estado <b>MT</b>	78,893
Endereço <b>Mo</b> d	wlo 04 - Ju	(na MT.			· · · · · · · · · · · · · · · · · · ·	
	11	- IDENTIF	ICAÇÃO I	OO LOTE		
-ote Nº 20	Quadra Ng	40	Setor	, D <sub>tt</sub>	Categori Urb.	Remidencial
Limite Frente	R. Ye	rra Rica	- 19	9,05 m		1288
_imite Lado Direito	Lots	19	- 3:	5+00 m	•	•
_imite Fundos	Lote	05	- 14	1,00 m		
_imite Lodo Esquerdo	Lote	21	- 39	3,00 m		
	111	CONDIÇÕ	ES CONTE	ATHAIC		
Projeto Expansão UI	rbe Área		Valor/Unido	de(m2ouha)	Valor To	tal
de Juina		<b>30 07</b>	1 770.1	710	~ e &	7,691,00
Plano de Pagamento		<b>39 62</b>	110,0	Valor da E		3.621,90
Plano de Pagamento À vista con 50%	de desconto	e- Cz\$ 31.	.810,90	Voloř da E	intrada K•X•X•X•X	7.621,90 .x.x.x.x.
Plano de Pagamento À vista com 50% Fagamento real	de descunto	•	810,90 810,90	Valoř da E XeXeXeXe Venciment XeXeXeXe	intrada KeXeXeXeX o da I9 KeXeXeXeX	•X•X•X•X•X•
Plano de Pagamento À vista com 50% Pagamento real	de desconto	Cz\$ 31 Cz\$ 31 Cz\$ 31.	810,90 810,39	Valoř da E XeXeXeXe Venciment XeXeXeXe	intrada K•X•X•X•X	•X•X•X•X•X•
Plano de Pagamento À vista com 50% Fagamento real Nº de Prestacões (************************************	de descunto Valor K.X.K.K.K.K.K.K.K.	.  CZ\$ 31.  CZ\$ 31.  CAS Prestor  XXX-N-X-X  CULA ÁRE	810,90 810,39 	Votor do E  XeXeXeXeXeXeXeXeXeXeXeXeXeXeXeXeXeXeX	ntrada  Kexexexex  o da 19  Kexexexex  o da Ultima  Kexexexe  NTO	·X·X·X·X·X·X·X·X·X·X·X·X·X·X·X·X·X·X·X
Plano de Pagamento À vista com 50% Fagamento real Nº de Prestacões K.X.X.X.X.X.X.X.X.X.X.X.X.X.X.X.X.X.X.X	de descunto Valor  K.X.X.X.X.X.X.X.X.X.X.X.X.X.X.X.X.X.X.	CULA ÁRE	810,90 810,39 550s X.X.X.X. A TOTAL Matricula L	Venciment Venciment Venciment Venciment Venciment Venciment Venciment Venciment Venciment Venciment	ntrada  K•X•X•X•X  o da 19  K•X•X•X•X  o da Última  •X•X•X•X  NTO	exexexexexe exexexexexe xexexexexe Data
Plano de Pagamento À vista com 50% Fagamento real Nº de Prestacões (************************************	de descunto Valor K.X.K.K.K.K.K.K.K.	.  CZ\$ 31.  CZ\$ 31.  CAS Prestor  XXX-N-X-X  CULA ÁRE	810,90 810,39 	Venciment Venciment Venciment Venciment Venciment Venciment Venciment Venciment Venciment Venciment	ntrada  Kexexexex  o da 19  Kexexexex  o da Ultima  Kexexexe  NTO	.X.X.X.X.X.X.X.X.X.X.X.X.X.X.X.X.X.X.X
Plano de Pagamento À vista con 50% Fagamento real Nº de Prestações (************************************	de descunto  Volo  K.X.X.X.X.X.X.X.  — MATRÍ  Livro  2-CQ	CULA ÁRE  Data  17/05/87	810,90 810,39 550s X.X.X.X. A TOTAL Matricula L	Venciment Venciment Venciment Venciment Venciment Venciment Venciment Venciment Venciment Venciment Venciment	ntrada  K-X-X-X-X  o da 19  K-X-X-X-X  o da Ultima  K-X-X-X-X  ENTO  Livro	.X.X.X.X.X.X.X.X.X.X.X.X.X.X.X.X.X.X.X
Plano de Pagamento À vista con 50% Fagamento real Nº de Prestações (************************************	de descunto  Volo  K.X.X.X.X.X.X.X.  — MATRÍ  Livro  2-CQ	CULA ÁRE  Data  17/05/87	810,90 810,39 coes X.X.X.X. A TOTAL Matricula L. 51.2	Venciment Venciment Venciment Venciment Venciment Venciment Venciment Venciment Venciment Venciment Venciment Venciment Venciment	ntrada  K-X-X-X-X  o da 19  K-X-X-X-X  o da Ultima  K-X-X-X-X  ENTO  Livro	Pata  21/04/8  constantes do ver
Plano de Pagamento À vista con 50% Fagamento real Nº de Prestações (************************************	de descunto  Volo  K.X.X.X.X.X.X.X.  — MATRÍ  Livro  2-CQ	CULA ÁRE  Data  17/05/87	810,90 810,39 coes X.X.X.X. A TOTAL Matricula L. 51.2	Venciment Venciment Venciment Venciment Venciment Venciment Venciment Venciment Venciment Venciment Venciment	ntrada  K.X.X.X.X.X.X.X.X.X.X.X.X.X.X.X.X.X.X.	.X.X.X.X.X.X.X.X.X.X.X.X.X.X.X.X.X.X.X
Plano de Pagamento A vista con 50% Fagamento real Nº de Prestações (************************************	de descunto  Volo  K.X.X.X.X.X.X.X.  — MATRÍ  Livro  2-CQ	CULA ÁRE  Data  17/05/87	810,90 810,99 A TOTAL Matricula L 51.2 Contrato se	Venciment Venciment Venciment Venciment Venciment Venciment Venciment Venciment Venciment Venciment Venciment Venciment Venciment	ntrada  K.X.X.X.X.X.X.X.X.X.X.X.X.X.X.X.X.X.X.	Pata  21/04/8  constantes do ver
Plano de Pagamento A vista con 50% Fagamento real Nº de Prestações (************************************	de descunto  Volo  K.X.X.X.X.X.X.X.  — MATRÍ  Livro  2-CQ	CULA ÁRE  Data  17/05/87	810,90 810,99 A TOTAL Matricula L 51.2 Contrato se	Velor de E XeXeXeXeXeXeXeXeXeXeXeXeXeXeXeXeXeXeXe	ntrada  K.X.X.X.X.X.X.X.X.X.X.X.X.X.X.X.X.X.X.	Pata  21/04/8  constantes do ver
Plano de Pagamento A vista con 50% Fagamento real Nº de Prestações (************************************	de descunto  Volo  K.X.X.X.X.X.X.X.  — MATRÍ  Livro  2-CQ	CULA ÁRE Data 19/05/87	810,90 810,99 A TOTAL Matricula L 51.2 Contrato se	Velor de E XeXeXeXeXeXeXeXeXeXeXeXeXeXeXeXeXeXeXe	ntrada  K.X.X.X.X.X.X.X.X.X.X.X.X.X.X.X.X.X.X.	Pata  21/04/8  constantes do ver
Plano de Pagamento A vista con 50% Fagamento real Nº de Prestações (************************************	Valor  Valor  MATRÍ  Livro  2-CQ	CULA ÁRE Data 19/05/87	810,90 810,99 A TOTAL Matricula L 51.2 Contrato se	Velor de E XeXeXeXeXeXeXeXeXeXeXeXeXeXeXeXeXeXeXe	ntrada  Kexexexex  o da 19  Kexexexe  O da Ultima  Kexexexe  INTO  Livro  Livro  Las clausulos d	Constantes do ver
Plano de Pagamento A vista con 50% Fagamento real Nº de Prestacões (*X**X*X*X*X*X*X*X*X*X*X*X*X*X*X*X*X*X*	Valor  Valor  MATRÍ  Livro  2-CQ	CULA ÁRE Data 19/05/87	810,90 810,99 A TOTAL Matricula L 51.2 Contrato se	Velor de E XeXeXeXeXeXeXeXeXeXeXeXeXeXeXeXeXeXeXe	ntrada  Kexexexex  o da 19  Kexexexe  O da Ultima  Kexexexe  INTO  Livro  Livro  Las clausulos d	Pata  21/04/8  constantes do ver
Plano de Pagamento A vista con 50% Fagamento real Nº de Prestacões K.X.X.X.X.X.X.X.X.X.X.X.X.X.X.X.X.X.X.X	Valor  Valor  MATRÍ  Livro  2-CQ	CULA ÁRE Data 19/05/87	810,90 810,90 810,90 810,90 Coos A TOTAL Matricula L  S1.2 Culabá PROMITI	Velor de E XeXeXeXeXeXeXeXeXeXeXeXeXeXeXeXeXeXeXe	ANTO Livro  Ballo  Ballo  Ballo  Ballo  Ballo  Ballo  Ballo  Ballo	Pata  21/04/8
Plano de Pagamento A vista com 50% Fagamento real Nº de Prestacões K.X.X.X.X.X.X.X.X.X.X.X.X.X.X.X.X.X.X.X	Valor  Valor  MATRÍ  Livro  2-CQ	CULA ÁRE Data 19/05/87	810,90 810,90 810,90 810,90 Coos A TOTAL Matricula L  S1.2 Culabá PROMITI	Velor de E XeXeXeXeXeXeXeXeXeXeXeXeXeXeXeXeXeXeXe	ANTO Livro  Ballo  Ballo  Ballo  Ballo  Ballo  Ballo  Ballo  Ballo	Pata  21/04/8
Plano de Pagamento A vista con 50% Fagamento real Nº de Prestações K.X.X.X.X.X.X.X.X.X.X.X.X.X.X.X.X.X.X.X	Valor  Valor  MATRÍ  Livro  2-CQ	CULA ÁRE Data 19/05/87	810,90 810,90 810,90 810,90 Coos A TOTAL Matricula L  S1.2 Culabá PROMITI	Velor de E XeXeXeXeXeXeXeXeXeXeXeXeXeXeXeXeXeXeXe	ANTO Livro  Ballo  Ballo  Ballo  Ballo  Ballo  Ballo  Ballo  Ballo	Pata  21/04/8  constantes do ver
Plano de Pagamento A vista con 50% Fagamento real Nº de Prestações IV Matricula Área Total Nº 28.427 BS: As partes tomam conste Instrumento. COMITENTE COMPRADOR (A) ESTEMUNHAS	Valor  Valor  MATRÍ  Livro  2-CQ	CULA ÁRE Data 19/05/87	810,90 810,90 810,90 810,90 Coos A TOTAL Matricula L  S1.2 Culabá PROMITI	Velor de E XeXeXeXeXeXeXeXeXeXeXeXeXeXeXeXeXeXeXe	ANTO Livro  Ballo  Ballo  Ballo  Ballo  Ballo  Ballo  Ballo  Ballo	Constantes do ver
Plano de Pagamento À vista com 50% Fagamento real Nº de Prestacões K.X.X.X.X.X.X.X.X.X.X.X.X.X.X.X.X.X.X.X	Valor  Valor  MATRÍ  Livro  2-CQ	CULA ÁRE Data 19/05/87	810,90 810,90 810,90 810,90 Coos A TOTAL Matricula L  S1.2 Culabá PROMITI	Velor de E XeXeXeXeXeXeXeXeXeXeXeXeXeXeXeXeXeXeXe	ANTO Livro  Ballo  Ballo  Ballo  Ballo  Ballo  Ballo  Ballo  Ballo	Pata  21/04/8



		DIANTA					
ÁREA: 578,38 'm2	ESCALA:	1:500		DATA:	15/0	7 / 88	
PROPRIETÁRIO: MARLI	RODRIGUES	DA ROSA		Marit na dipalakan na ana ana ana ana ana ana ana ana	######################################	********	
PLANTA DO LOTE Nº 20	QUADRA 40 /	RESIDENCIAL	************************	SETOR:	<b>D</b> · ·	************	
•	ı		MUNICÍPIO:	JUIN	A - MT.	***************************************	****
			PROJETO:	EXPANSAO	URBANA D	E JÚINA	
		THE RESIDENCE OF THE PARTY OF T					A Comment

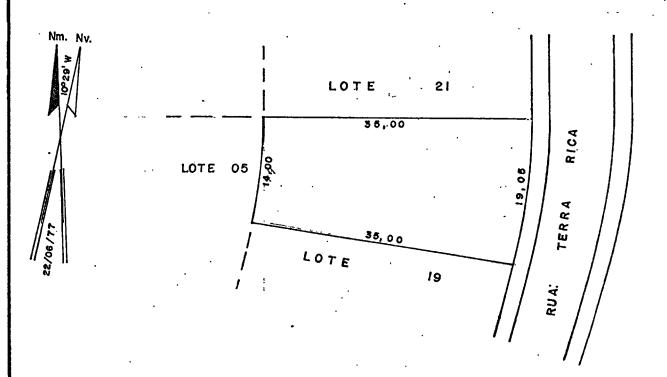

	•		
	MEMORIAL	DESCRITIVO	
Limites:		•	
AO NORTE	COM: LOTE 21		
. AO SUL	COM: LOTE 19	· .	
. A LESTE	COM: RUA: TERRA RICA		
A OESTE	COM : LOTE 05 ·		1940 4 4 2 4 9 5 6 6 6 6 7 7 9 9 9 1 1 4 1 5 7 9 9 9 9 9 9 9 9 9 9 9 9 9 9 9 9 9 9
Situação dos Marcos:	•	•	
	DUA' TEDDA DIA		
	RUA; TERRA RICA	DISTÂNCIA: 19,05 m	
LADO DIREITO	ELOTE 19	DISTÂNCIA: 35, 00 m	
FUNDOS	ELOTE 05	DISTÂNCIA: 14,00 m	
LADO ESQUERDO	: LOTE 21	DISTÂNCIA: 35, 00 m	

EDECKSON L. DE MEDEIROS Chefe Setor de Apolo Técnico

Angolia Monteiro da Citar Eno-Auro REA - 3 206/D 14. Rayleo



DIRETOR DE

#### 

Aòs <b>26</b> dias do mês de <b>JUNHO</b> , ,do ano de hum mil n <u>o</u>
vecentos e noventa e hum ( 1.991), a COMPANHIA DE DESENVOLVIMENTO DO
ESTADO DE MATO GROSSO-CODEMAT, Sociedade de Economia Mista, com sede
no Centro Político Administrativo-C.P.A., Bloco do G.P.C. nesta Capi
tal, CGC/MF Nº 03.474.053/0001-32, neste ato representada pelos Dire
tores: Diretor Presidente; Diretor Superintendente; Diretor de Opera
ções e Diretor Administrativo Financeiro, resolve assinar o presente
Termo de Responsabilidade, conforme Cláusulas abaixo:
CLÁUSULA PRIMEIRA
O objetivo deste Termo de Responsabilidade, é a aliena
forme Contrato No 7765 devidamente assinado pelo Comprador Sr.
MARLI RODRIGUES DA ROSA em 23 / 05 / 88 XXXXXXXXXXXXXXXXXXXXXXXXXXXXXXXXX
**************************************
CLÁUSULA SEGUNDA
O presente Termo, decorre em virtude da Diretoria ante
rior não ter assinado o CONTRATO ,venda esta
efetuada em 23 / 05 / 88 , conforme Processo Nº 1330/88 , Protocolo Nº 1682/88
Maraar co
CI AUGUI A MUDGUITO
CLÁUSULA TERCEIRA
Pelos motivos alegados na Cláusula anterior,os atuais
Diretores, assinam o presente Termo, passando esta a fazer parte do
Processo e complementação do CONTRATO
E, por estarem de acordo, assinam em quatro vias de
igual teor e forma. /
Cuiabá, 26 de Juneo de 1.991.
/ Comme
DIRETOR PRESIDENCE DIRETOR SURERINTENDENTE

DIRETOR ADMINISTRATIVO FINANCEIRO

lancado

# CONTRATO DE COMPROMISSO DE COMPRA EVENDA

Nº P <b>994/88</b>	NE de de de cal	9 X X	NX \$267	rrência Pública <b>756</b>	Data da	Homologação 2/86
Ţ	DADOS DO P					
Jome JOSEF LEIT		KUMII	ENIE COI	WIPKADOK		
Estad <b>VIIVO</b>	Naturalidade AUSTRA		Nacionalida	fåon	Profissõi LAVO	Nacr
						CEP
	<u> </u>			uína ————————————————————————————————————	Estodo	
Endereco <b>Avenida P</b>	rincipal, s/	fz - No	va Castan	beira-MT.		
	11 _ 11	DENTIE	ICAÇÃO I	DO LOTE		
-ote N <b>07</b>	Quadra 26	<u>JENTII</u>	M. Cast	· · · · · · · · · · · · · · · · · · ·		DESCIAL
Limite Frente	ana cerejei	:PA	- 12,00	794	1	1250
Limite Lado Direito	OS LOTES 04	,05e06	- 40,00	<u> </u>	<del></del>	بهر
Limite Fundos	LOTE 28		- 12,00			
			- 40,00	***		
Limite Lado Esquerdo	LOTE 08	•	- 40,00			
Limite Lado Esquerdo		NDIO 3				,
Juina-21 Page	107E 08		ES CONTF	RATUAIS	Vglor To	i kan na
Juina-21 Face	111 — CO	ba2	ES CONTE	RATUAIS		).600,00 <u>/</u>
Projeto  Projeto  Projeto	111 — CO	960,0	ES CONTE	RATUAIS	trada	::500,00 / 
Projeto  RIVISTA PION DES DES A PAGAR	Area 480,00 COMTO - CZ\$ - CZ\$ 8	969,0	ES CONTE	RATUAIS	trada	
Projeto  Projeto  Projeto  PAGAR  Nº de Prestações	111 - CO Area 480,00 CONTO - CES - CES 8	960,0	ES CONTR	RATUAIS  GO (722 y ha)  Valor do En	trado K=X=X=X=	&-x-x-x-x-
Projeto Projeto Projeto PAGAR Nº de Prestações	111 - CO Area 480,00 CIMTO - CES - CES 8	960,01 640,01 s Prestor	ES CONTE	RATUAIS  GO (722 y ha)  Valor do En	trada K=X=X=X= K=X=X= K=X=X=X=	&-x-x-x-x-
Juine-21 Feet Projeto  RIVISTA PIOVIDEI DES  A PAGAR  Nº de Prestações  RIVISTA PIOVIDEI DES	111 - CO Area 480,00 CIMTO - CES - CES 8	960,00 .640,00 R=X=X=1	ES CONTE	RATUAIS  GOVERNO  Valor do En	trada K=X=X=X= K=X=X= K=X=X=X=	&-x-x-x-x-
Juine-21 Feet Projeto  Projeto	111 - CO Area 480,00 COMTO - CES - CES 8	960,00 .640,00 R=X=X=1	ES CONTE	RATUAIS  Valor do En  Valor do En  LOTEAMEI	trada K-X-X-X-X-X-X-X-X-X-X-X-X-X-X-X-X-X-X-X	%=x=x=x=x= X=x=x=x=x= -x=x=x=x=x
Projeto  Pro	111 - CO   Area 480,00   COMTO - CES 8   Valor das   960,00 6.640,00 x=x=x=0	ES CONTE	Valor da En	trada	X=X=X=X=X=X=X=X=X=X=X=X=X=X=X=X=X=X=X=	
Projeto  Pro	111 - CO   Area 480,00   COMTO - CES 8   Valor das   960,00 6.640,00 x=x=x=0	ES CONTE	Valor da En	trada	X=X=X=X=X=X=X=X=X=X=X=X=X=X=X=X=X=X=X=	
Projeto  Projeto  Projeto  PAGAR  Nº de Prestações  I V  Matricula Área Ţotal Nº  OBS: As partes tomam ciên este instrumento.	111 - CO   Area 480,00   COMTO - CES 8   Valor das   960,00 6.640,00 x=x=x=0	ES CONTE	Valor da En  Valor da En  LOTEAMEI  oteamento Nº	trada	CANALANA Data  Data  constantes do ve	
Projeto  Pro	Area 480,00  Area 480,00  COMTO - CES - CES 8  Valor date - MATRÍCUI Livro Date	960,00 6.640,00 x=x=x=0	ES CONTE	Valor da En  Valor da En  LOTEAMEI  of earmento Nº  rá regido pelas	trada	CANALANA Data  Data  constantes do ve
Projeto  Pro	111 - CO   Area 480,00   COMTO - CES 8   Valor das   960,00 6.640,00 x=x=x=0	ES CONTE	Valor da En  Valor da En  LOTEAME!  oteamento Nº  rá regido pelas  de	VTO	CANALANA Data  Data  constantes do ve	
Projeto  Pro	Area 480,00  Area 480,00  COMTO - CES - CES 8  Valor date - MATRÍCUI Livro Date	960,00 6.640,00 x=x=x=0	ES CONTE	Valor da En  Valor da En  LOTEAME!  oteamento Nº  rá regido pelas  de	trada	CANALANA Data  Data  constantes do ve
Projeto  Pro	Area 480,00  Area 480,00  COMTO - CES - CES 8  Valor date - MATRÍCUI Livro Date	960,00 6.640,00 x=x=x=0	ES CONTE	Valor da En  Valor da En  LOTEAME!  oteamento Nº  rá regido pelas  de	VTO	CANALANA Data  Data  constantes do ve
Projeto  Pro	Area 480,00  Area 480,00  COMTO - CES - CES 8  Valor date - MATRÍCUI Livro Date	960,00 6.640,00 x=x=x=0	ES CONTE	Valor da En  Valor da En  LOTEAME!  oteamento Nº  rá regido pelas  de	VTO Livro	CANALANA Data  Data  constantes do ve
Projeto  Pro	Area 480,00  Area 480,00  COMTO - CES - CES 8  Valor date - MATRÍCUI Livro Date	960,00 6.640,00 x=x=x=0	ES CONTE	COD	VTO Livro	CANALANA Data  Data  constantes do ve
Projeto  Pro	Area 480,00  Area 480,00  COMTO - CES - CES 8  Valor date - MATRÍCUI Livro Date	960,00 6.640,00 x=x=x=0	ES CONTE	COD	VTO Livro	CANALANA Data  Data  constantes do ve
Projeto  RIVTSTA PIEVIDEI DES  A PACAR  Nº de Prestações  I V  Matricula Área Ţotal Nº  DES: As partes tomam ciên deste Instrumento.  ROMITENTE COMPRADOR (A)	Area 480,00  Area 480,00  COMTO - CES - CES 8  Valor date - MATRÍCUI Livro Date	960,00 6.640,00 x=x=x=0	ES CONTE	COD	VTO Livro	CANALANA Data  Data  constantes do ve

1000 100 William	The same of the sa	established and an expensive section of the
_		PROJETO: JUINA 2º FASE
`		MUNICÍPIO: JUINA-MT.
PLANTA DO LOT	E Nº 07 Quadra 40 / N. CASTANHEIRA	SETOR: URBANA,
	JOSEF LEITNER	***************************************
AREA: 480,00	ma <sup>2</sup> - ESCALA: 11566°	DATA: 19/05/88
	PLANTA	·
	L QTE 28,	
		N
<b>L</b>	12,00	· · ·
	OT E 04.	
_	. 7 .	/%/
		· //
	0000	
· L	OTE 505 0 0 LOTE	08
·:		
L	OTE OF	and the state of t
	12,00	
		<del></del>
	RURSU A CERETERANA	
•	KNISA . CARIFFRINAL	· · · · · · · · · · · · · · · · · · ·
		; · · · · · · · · · · · · · · · · · · ·
	MEMORIAL DES	CRITIVO

	MEMORIAL D	ESCRITIVO
h	•	•
Limites:	•	
AO NORTE	COM: LOTE 28	
AO SUL	COM: RUA CEREJEIRA	
A LESTE	COM: LOTE 08	
A OESTE	COM : OS LOTES 04,05 e 06	
•		
Situação dos Marcos:	•	
	E: RUA CEREJEIRA	DISTÂNCIA: 12,00m
LADO DIREITO	O: OS LOTES 04,05 e 06	DISTÂNCIA: 40,00m
FUNDO	s: LOTE 28	DISTÂNCIA: 12,00 m
LADO ESQUERDO	O: LOTE OB	DISTÂNCIA: 40,00m
	• • • •	, ,

Eng.º CA.T.º Carlos Alberto da Silva CREA: 1484/J - MG



DIRETOR DE OPERAÇÕES

#### 

Aos 26 dias do mês de , , do ano de hum mil no
, · · · · · · · · · · · · · · · · · · ·
vecentos e noventa e hum (1.991), a COMPANHIA DE DESENVOLVIMENTO DO
ESTADO DE MATO GROSSO-CODEMAT, Sociedade de Economia Mista, com sede
no Centro Político Administrativo-C.P.A., Bloco do G.P.C. nesta Capi
tal, CGC/MF Nº 03.474.053/0001-32, neste ato representada pelos Dire
tores: Diretor Presidente; Diretor Superintendente; Diretor de Opera
ções e Diretor Administrativo Financeiro, resolve assinar o presente
Termo de Responsabilidade, conforme Cláusulas abaixo:
OL SHOWER DRIVERS
CLÁUSULA PRIMEIRA
O objetivo deste Termo de Responsabilidade, é a alienz
ção de um lote de terras, localizado no Município de Juina-MT, cor
forme Contrato Nº devidamente assinado pelo Comprador Sr.
JOSE LEITMER em 09 / 62 / 66 KEKKKKKKKKKKKKKKKKKKKKKKKKKKKKKKKK
A RECOGNICA DE LA RECOGNICA DE LA COMPONICA DE COMPONICA DE COMPONICA DE LA COMPONICA DEL COMPONICA DEL COMPONICA DE LA COMPONICA DEL COMP
CLÁUSULA SEGUNDA
O presente Termo, decorre em virtude da Diretoria ante
rior não ter assinado o venda esta
efetuada em 69 / 62 / 88 , conforme Processo Nº 984/88 , Protocolo
Nº 1276/88 .
CLÁUSULA TERCEIRA
Pelos motivos alegados na Cláusula anterior,os atuais
Diretores, assinam o presente Termo, passando esta a fazer parte do
Processo e complementação do
E, por estarem de acordo, assinam em quatro vias de
igual teor e forma.
Cuiabá, 26 de de 1.991.
DIRETOR PRESIDENTE DIRETOR SUPERINGENDENTE


DIRETOR ADMINISTRATIO

FINANCEIRO



# CONTRATO DE COMPROMISSO DE COMPRA E VENDA

Nº Processo	Na Bu	3°6 X X	Nº da Concor <b>V</b> • • • • •	rência Pública	3 .	omologação 12/86
993/88		<u> </u>	M X 25	/86		
I	- DADOS	DO PROMIT	ENTE COM	PRADOR		
lome						
JOSO CAR	Naturalidad	de .	Nacionalidae	de	Profissão	
Soltriro	SEARA/		BRASI		PECUAE	TETA
dentidade	: CPF/CGC		Cidade			EP
18.772-SSP/SC.	370.435	. 189-91	CA:	etanhbira	MT.	
Indereço Rezzie:	ri - M. Car	stanheira-X	T.			
	[]	- IDENTIF	ICAÇÃO D	O LOTE		
ote Nº	Quadra Nº		Setor		Categoria	URBANO
09		41.	M. CAST	HHETRA	RES	196MCIAL
.imite Frente	MEA CEREATE	IRA - 12,00			4	242
imite Lado Direito					<u> </u>	~ 10-
` ;	LOTE 10	- 40,00				
imite Fundos	LORB 26	- 12,00				
imite Lado Esquerdo						
	LORE 08	- 46,69	<b>A</b>			
	·					
rojeto Juina	- 	- CONDIÇÕ		ATUAIS	Valor Tota	
2ª FASE		0,00m2		,00 (m2)		9.600,00
Plano de Pagamento	<del></del>	•		Valor da En	itrada	
05 PARCELAS DI	E CZ\$ 1.45	0,80		Cx\$ 1	450,00	
	<del></del>			Vencimento 29/03		
lº de Prestações <b>65 (C I N C 0)</b>	Val	czs 1.450.		Vencimento	da Última	<del></del>
<del></del>	MATE			Z9/97		<u>,,,,</u>
IV Matricula Área Total Nº		CICULA ÁRE	Matricula Lo		Livro	Data
	<b>-</b>	<del>- </del>	<del></del>		<del> </del>	
3352	2-C	03/07/78	28.	427	2~C Q	19/05/81
3S: As partes tomam ci	ência neste ata	o que o presente	contrato ser	á regido pelas	i aláusulas čor	stantes do vers
ste Instrumento.				•		-
			Culabá,,	<b>29</b> de <b>I</b>	evereiro	de 19
MITENTE COMPRADOR (A)			· DOOMITE	NTE VENDEDORA		
· O A			PROMITE	NIE VENDEDORA		
12 /						
F Nº 970.438.389	, 03	<del></del>		COR	EMAT	
FN 970.438.38	9 <b>−</b> 3 <u>L</u>			002		
STEMUNHAS			CPF Nº			
			•	SUPERINTENDENTE	<u> </u>	,
		•				
. Nō				<u>.</u> /		
				111/2		
				MAIN		
No	<del></del>		CPF Nº			
			กเตราสติ	DÉ OPERAÇÕES		

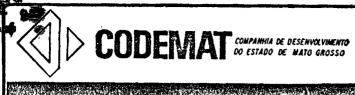

And the state of t	The Control of the Co
	PROJETO: JUINA 2º FASE
·	MUNICÍPIO: JUINA - MT.
PI ANTA DO LOTE NO COCATA AL AN CACA NUMBER	
PLANTA DO LOTE Nº 09 Quadra 41 / N. CASTANHEI	RA SETOR: 19/05/88
PROPRIETÁRIO: JOÃO CARLOS ZONTA	
AREA: 480;08 m2 2 ESCALA: 1:500	DATA: 19/05/88
PL	ANTA
RUAR CEREJEIRA	F-12 A
12400	
12100	
	· · · · · · · · · · · · · · · · · · ·
•	
LOTE OF S	1 ATE 10
LOTE OS OC	LOTE 10
	22.10 6.17
·	v.
LOTE (26	
1	·
MEMORIAL	DESCRITIVO
•	
Limites:	
AO NORTE COM: RUA CEREJEIRA  AO SUL COM: LOTE 26	•
AO SUL COM: LOTE 26 A LESTE COM: LOTE 10	
A DESTE COM: LOTE 08	444
=	
Situação dos Marcos:	
FRENTE: RUA CEREJEIRA	DISTÂNCIA: 12,00 m.
LADO DIREITO: LOTE 10	DISTÂNCIA: 40,00 m .
FUNDOS: LOTE 26	DISTÂNCIA: 12,00 m -
LADO ESQUERDO: LOTE 08	DISTÂNCIA: 40,00m-
FA. 1 1 -	
11/1/1/10/00	
EDECKSON L. DE MEDEIROS	Tuma
Chefe Setor de Apole Tégnice	Kobustiano Domingos de Ulicaira

Eng. Agr. CRLA - 388/D 14. Região



#### $\underline{R} \ \underline{E} \ \underline{S} \ \underline{P} \ \underline{Q} \ \underline{N} \ \underline{S} \ \underline{A} \ \underline{B} \ \underline{I} \ \underline{L} \ \underline{I} \ \underline{D} \ \underline{A} \ \underline{D} \ \underline{E}$ ĒΕ

·
Aos 27 dias do mês de 🗸 🗸 , do ano de hum mil 1
vecentos e noventa e hum ( 1.991), a COMPANHIA DE DESENVOLVIMENTO I
ESTADO DE MATO GROSSO-CODEMAT, Sociedade de Economia Mista, com sec
no Centro Político Administrativo-C.P.A., Bloco do G.P.C. nesta Cap
tal, CGC/MF Nº 03.474.053/0001-32, neste ato representada pelos Din
tores: Diretor Presidente; Diretor Superintendente, Diretor de Open
ções e Diretor Administrativo Financeiro, resolve assinar o present
Termo de Responsabilidade, conforme Cláusulas abaixo:
CLÁUSULA PRIMEIRA
O objective deste Merme de Deministra de la
O objetivo deste Termo de Responsabilidade, é a alien
ção de um lote de terras, localizado no Município de Juina-MT, . co
forme Contrato Nº 3336 devidamente assinado pelo Comprador Si
JOÃO CARLOS EGETA em 20 / 02 / SEKENEKENEKENEKE
CKXXXXXXXXXXXXXXXXXXXXXXXXXXXXXXXXXXXX
CLÁUSULA SEGUNDA
O presente Termo, decorre em virtude da Diretoria an
rior não ter assinado o comparo , venda est
efetuada em 29 / 82 / 88 , conforme Processo No 993/88 , Protocol
Nº 1285/88.
CLÁUSIILA TERCETRA

•	O presente	Termo, de	ecorre em	virtude	da	Diret	toria	ante
rior não te	r assinado o_	G	MIRATO.			_,vend	la.	esta
efetuada em	29 / 88	,conforme	Processo	No <b>993/</b>	88	_ ,	Proto	coló
No <b>1285/8</b>	<u>3</u> .		· . ·	•	•		•	

	Pelos motivos alegados na Cláusula anterior, os atua	ais
Diretores,	assinam o presente Termo, passando esta a fazer parte	do
	complementação do	•
	E, por estarem de acordo, assinam em quatro vias	de

de

igual teor e forma.

Cuiabá, 🎎

1.991.

DIRETOR PRESIDENTE

DIRETOR SUPERINTENDENTE

DIRETOR DE OPERAÇÕES

DIRETOR ADMINISTRATIVO FINANCEIRO

<sup>2</sup> Processo <b>987/8</b> 8	Nº ⊕ Gent	3.7×x	₩ 250nco	rrência Pública <b>6</b>	, 62	Hemologação /12/85
I -	- DADOS I	O PROMIT	ENTE CON	IPRADOR		<del></del>
ome JOÃO CARIA	OS ZONTA					
stado Civil SOLTBERO	Naturalidad SEARA/	SC.	Nacionalida BRASI		Profissă PECU	arieta
Sentidade 14/A 518.772-SSP-SC.	370,438	.389-91	Cldade	STANNERIRA	Estado MT.	CEP
ndereco Rezzieri	- M. Cast	erishan				
	11 -	- IDENTIF	ICAÇÃO E	O LOTE		
ote Nº 11	Quadra Nº	41	Setor. CA	STABLEIVA	Cotecor	SIESICIAL
imite Frente	RUA CER	ejeira – 1	2,00m			1242
lmite Lado Direito	LOTE 12	- 4	10,00m			,
imite Fundos	LOTE 24	- 1	2,00m			
imite Lado Esquerdo	LOTE 10	4	10,00a			
	111	CONDIÇÕ	ES CONTR	ATUAIS		
PASE PASE	Áred	0,00m2		0,00 (m2)	Valor To	9.600,00
O5 PARCELAS DE	CE\$ 1.450	, <b>9</b> 0		Valor da En CZ\$	1.450,	<b>T</b> OO
IS de Prestações	Typic	or das Presta		Vencimento	03/88	00
05 (CINCO)	. c	2\$ 1.450,0		Vencimento 29/	07/88 mo	
IV 1atricula Ärea Total Nº	- MATR	ÍCULA ÁRE Teata	1			15-4-
TOTPICUM AFEC FORMINE	LIVEO	Data	, Matricula L.	oteamento Nº	Livro	Data
BS: As partes tomam clêr	ncia neste ato	que o presente	contrato ser	á regido pelas	ciáusulos	constantes do ve
ste instrumento.			Cuighá	29 fe	vereiro	<b></b> de 19
OMITENTE COMPRADOR (A)				NTE VENDEDORA		00 .3
· D						
F N 970.438.38	19-91			СОД	EMAT	
STEMUNHAS			CPF Nº			
STEM UNHAS				SUPERINTENDENTE		
		·		SUPERINTENDENTE	•	
STEMUNHAS		<u>.</u>		SUPERINTENDENTE  Mir	•	



PROJETO:	JUINA - 2º FASE
MUNICÍPIO:	JUINA - MT
PLANTA DO LOTE Nº 11 QDA 41/NUCLEO CASTANHEIRA	SETOR: URBANO
PROPRIETÁRIO: JOÃO CARLOS ZONTA	
ÁREA: 480,00 m <sup>2</sup> ESCALA: 1:500	DATA: 19/05/88

PLANTA

	RU	A CEREJEIRA				
LOTE	10,	12.00	40,00	LOTE	12	
			1		<b>-</b>	

#### MEMORIAL DESCRITIVO

m	ıτe	S;

AO NORTE COM: RUA CEREJEIRA

AO SUL COM: LOTE 24

A LESTE COM: LOTE 12

A OESTE COM: LOTE 10

#### Situação dos Marcos:

FRENTE: R U A CEREJEIRA

LADO DIREITO: LOTE 12

FUNDOS: LOTE 24

LADO ESQUERDO: LOTE 10

DISTÂNCIA: 12,00 m .

DISTÂNCIA: 40,00 m

DISTÂNCIA: 12,00 m

EDECKSON L. DE MEDEIROS

t a Ram CRIA 186, 1 , 4



# I E R M O D E R E S P O N S A B I L I D A D E

İ	·
· e	
	Aos 26 dias do mês de June , , do ano de hum mil no
	oventa e hum (1.991), a COMPANHIA DE DESENVOLVIMENTO DO
	TO GROSSO-CODEMAT, Sociedade de Economia Mista, com sede
	Litico Administrativo-C.P.A., Bloco do G.P.C. nesta Capi
	Nº 03.474.053/0001-32, neste ato representada pelos Dire
<u>.</u> .	or Presidente; Diretor Superintendente; Diretor de Opera
1	or <b>Administrativo Financeir</b> o, resolve assinar o presente Donsabilidade, conforme Cláusulas abaixo:
iermo de Kest	onsabilidade, conforme clausulas abalxo:
·	CLÁUSULA PRIMEIRA
·	O objetivo deste Termo de Responsabilidade, é a aliena
ção de um lot	ce de terras, localizado no Município de Juina-MT, com
	co Nº 6337 devidamente assinado pelo Comprador Sr.
TONO CARTOS #	• • • • • • • • • • • • • • • • • • • •
KKECKKKKKKKK	000000000000000000000000000000000000000
	CLÁUSULA SEGUNDA
	O presente Termo, decorre em virtude da Diretoria ante
rior não ter	assinado o venda esta
efetuada em	/2 /50 ,conforme Processo No 967/88 , Protocolo
No 1279/88	
	CLÁUSULA TERCEIRA
	Pelos motivos alegados na Cláusula anterior,os atuais
Diretores, as	ssinam o presente Termo, passando esta a fazer parte do
Processo e co	omplementação do
•	E, por estarem de acordo, assinam em quatro vias de
igual teor e	
-	Cuiabá, 26 de 1.991
	(Xa) and
DIRETOR PRES	TENOR /

DIRETOR DE OPERAÇÕES

DURETOR SUPERINTENDENTE

DIRETOR ADMINISTRATIVO FINANCEIRO



989/88	8833"8XXX	Nº da Concorrên <b>26/8</b> 6	cla Pública	05/1,2/86		
	- DADOS DO PROMIT	ENTE COMPR	RADOR			
JOÃO CARI	os conta		•			
Estado Civil SOLTE IRO	Naturalidade SEARA/SC.	Nacionalidade BRASILEIRA		Profissão PECUARISTA		
14/R 518.772-SSP-SC.	370.438.389-91	Cidade	wheira	Estado MT.	CEP	
Endereço <b>Rezzie</b> r	i ~ N. Castanheira-	T.			,	
_	II IDENTIF	FICAÇÃO DO	LOTE			
Lote Nº,	Quadra Nº 41	Setor CASTA	Seto: CASTANHEIRA		Categoria URBANO RESIDENCIAL	
Limite Frente	RUA CEREJEIRA - 1	2,00m			1242	
Limite Lado Direito	LOTE 13 - 40	D,00m				
Limite Fundos	LOTE 23 - 12	2,00m				
<u> </u>						
Limite Lado Esquerdo	LOTE 11 - 40	0,00m.				
Limite Lado Esquerdo		-		· · · · · · · · · · · · · · · · · · ·		
Projeto <b>ZUÍNA</b>	IOTE 11 - 40	-	n2ouha)	Valor To	9.600,00	
Projeto <b>EUÍNA</b> 2º FASE Plano de Pagamento	111 — CONDIÇŌ Area 480,90m2	ES CONTRAT	n2ouha)	trada	9.600,00	
Projeto EUÎNA  2º FASE  Plano de Pagamento  05 PARCELAS DE	111 — CONDIÇÕ 480,90m2 CZ\$ 1.450,00	ES CONTRAT  Valor/Unidade(i Cz\$ 20,00	m2 ou ha) ) ( <b>m2</b> )	trada 1.450,00	9.600,00	
Projeto <b>EJÍNA</b> 2º FASE  Plano de Pagamento	111 — CONDIÇŌ Area 480,90m2	ES CONTRAT  Valor/Unidade(i  Cz\$ 20,00	n2ouha) ( ( 2 )  lor da En ( 2 )  ncimento	trada 1.450;00 da 19 3/88	3	
Projeto <b>EUÍNA</b> 2º FASE  Plano de Pagamento  05 PARCELAS DE  Nº de Prestações  05 (C I N C 0)	111 - CONDIÇÕ  480,90m2   CZ\$ 1.450,00  Valor das Presta CZ\$ 1.450  — MATRÍCULA ÁRE	ES CONTRAT  Valor/Unidade(i Cz\$ 20,01  Va  Va  Cōes ,00	neimento 29/03 TEAMEI	cxs trada :.450;00 da 19 6/88 da Último 1/88	3 9.600,00	
Projeto EUÍNA  2º FASE  Plano de Pagamento  05 PARCELAS DE  Nº de Prestações  05 (C I N C 0)	111 — CONDIÇÕ  Area 480,90m2 . CZ\$ 1.450,00	ES CONTRAT  Valor/Unidade(i Cz\$ 20,00	neimento 29/03 TEAMEI	Cx5	3	
Projeto EJÍNA  2º FASE  Plano de Pagamento  05 PARCELAS DE  Nº de Prestações  05 (C I N C 0)  I V  Matricula Ärea Total Nº	111 - CONDIÇÕ  480,90m2   CZ\$ 1.450,00  Valor das Presta CZ\$ 1.450  — MATRÍCULA ÁRE	ES CONTRAT  Valor/Unidade(i Cz\$ 20,00  Va  Ve  cões  O  Matricula Lotea	neimento 29/07 TEAMEI	trada 1:450;00 da 19 6/88 da Último 1/88 VT 0	Data	
Projeto EUINA  2º FASE  Plano de Pagamento  05 PARCELAS DE  Nº de Prestações  05 (C I N C 0)  I V  Matricula Ärea Total Nº	111 — CONDIÇÕ  Area 480,90m2  CZ\$ 1.450,00  Valor das Presta  CZ\$ 1.450  — MATRÍCULA ÁRE  Livro Data	ES CONTRAT  Valor/Unidade(i Cz\$ 20,0i  Va  Ve  cões ,00  Matricula Lotea	neimento 29/03 TEAMEI mento Nº	trada  trada  450; 00  da 19  /88  da Último /88  VTO  Livro	Data	
Projeto EJÍNA  2º FASE  Plano de Pagamento  05 PARCELAS DE  Nº de Prestações  05 (C I N C 0)    V  Matricula Área Total Nº  DBS: As partes tomam ciê	111 — CONDIÇÕ  Area 480,90m2  CZ\$ 1.450,00  Valor das Presta  CZ\$ 1.450  — MATRÍCULA ÁRE  Livro Data	ES CONTRAT  Valor/Unidade(i Cz\$ 20,00  Va  Ve  cões  O  Matricula Lotea	neimento 29/03 TEAMEI mento Nº	trada  trada  450; 00  da 19  /88  da Último /88  VTO  Livro	Data	
Projeto EJÍNA  2º FASE  Plano de Pagamento  05 PARCELAS DE  Nº de Prestações  05 (C I N C 0)    V  Matricula Área Total Nº  DBS: As partes tomam ciê	111 — CONDIÇÕ  Area 480,90m2  CZ\$ 1.450,00  Valor das Presta  CZ\$ 1.450  — MATRÍCULA ÁRE  Livro Data	ES CONTRAT  Valor/Unidade(i Cz\$ 20,0i  Va  Ve  cões ,00  Matricula Lotea	nelmento 29/07 TEAMEI mento Nº	trada  trada  450; 00  da 19  /88  da Último /88  VTO  Livro	Data	

TESTEM UNHAS

CPF Nº

DIRETOR SUPERINTENDENTE

CPF Nº

CPF Nº

OTRETOR DE OPERAÇÕES



EDECKSON L. DE MEDEIROS Chafe Seter de Apole Tácnico

PROJETO: JUINA 2º FASE MUNICÍPIO: JUINA-MT. PLANTA DO LOTE Nº 12 Quadra 41 / N. CASTANHEIRA SETOR: URBANA PROPRIETÁRIO: JOÃO CARLOS ZONTA, ÁREA: 480,00m<sup>2</sup> ESCALA: 1:500 DATA: 19/05/88 PLANTA RUA CEREJEIRA 12,00 LOTE II LOTE 13 12,00 } LOTE 23 MEMORIAL DESCRITIVO Limites: AO NORTE COM: RUA CEREJEIRA AO SUL COM: LOTE 23 A LESTE COM: LOTE 13 A OESTE COM : LOTE II Situação dos Marcos: FRENTE: RUA CEREJEIRA DISTÂNCIA: 12,00m LADO DIREITO: LOTE 13 DISTÂNCIA: 40,00m FUNDOS: LOTE 23 DISTÂNCIA: 12,00m LADO ESQUERDO: LOTE II DISTÂNCIA: 40,00 m



DIRETOR DE OPERAÇÕES

# TERMO DE RESPONSABILIDADE

Aos 27 dias do mês de Jumo , , do ano de hum mil no
vecentos e noventa e hum (1.991), a COMPANHIA DE DESENVOLVIMENTO DO
ESTADO DE MATO GROSSO-CODEMAT, Sociedade de Economia Mista, com sede
no Centro Político Administrativo-C.P.A., Bloco do G.P.C. nesta Capa
tal, CGC/MF Nº 03.474.053/0001-32, neste ato representada pelos Dire
tores: Diretor Presidente; Diretor Superintendente; Diretor de Opera
ções e Diretor Administrativo Financeiro, resolve assinar o presento
Termo de Responsabilidade, conforme Cláusulas abaixo:
CLÁUSULA PRIMEIRA
O objetivo deste Termo de Responsabilidade, é a alien
ção de um lote de terras, localizado no Município de Juina-MT, co
forme Contrato Nº 8388 devidamente assinado pelo Comprador Sr
JONO CARLOS SONTANCICIARRECCICIONECCICIO em 29 / 02 / 86 MICEOCOCICIONECCICIONECE
NACO CONTROCTO C
CLÁUSULA SEGUNDA
O presente Termo, decorre em virtude da Diretoria ante
rior não ter assinado o ,venda est
efetuada em 29 /02 / 68 , conforme Processo No 989/88 , Protocol
Nº 1281/08 .
Nº 1281/08 .  CLÁUSULA TERCEIRA
Nº 1281/08 .  CLÁUSULA TERCETRA  Pelos motivos alegados na Cláusula anterior,os atuai
Nº 1281/08 .  CLÁUSULA TERCEIRA
Nº 1281/08  CLÁUSULA TERCEIRA  Pelos motivos alegados na Cláusula anterior,os atuai  Diretores, assinam o presente Termo, passando esta a fazer parte de
CLÁUSULA TERCEIRA  Pelos motivos alegados na Cláusula anterior,os atuai  Diretores, assinam o presente Termo, passando esta a fazer parte de Processo e complementação do CONTATO
CLÁUSULA TERCEIRA  Pelos motivos alegados na Cláusula anterior,os atuai  Diretores, assinam o presente Termo, passando esta a fazer parte de Processo e complementação do E. por estarem de acordo, assinam em quatro vias de description de descripti

FINANCEIRO

DIRETOR ADMINISTRATIVO



lançado

#### CONTRATO DE COMPROMISSO DE COMPRA EVENDA

Nº Processo 988/88	Nº do Cont	5 X X X	1 124	rrência Pública 3/86		lomologação 2/85
<b>T</b>		DO PROMIT		PDANOB		
Nome 30% CAR		DO PROMII	ENIE CUN	PRADUK		
Estado Civil	Natura lidad		Nacionalida		Profissão	arista
dentidade 14/R 518.772-SSP-SC.	370.438	.389-92	Cidade	astaetelea	Estado	CEP
Endereço Rezziezi	- M. Car	rtanhesi sa-A	Ţ.		<b>.</b>	
	11	- IDENTIF	FICAÇÃO E	O LOTE		
-ote Nº 10	Quadra Nº	41	Sety. CA	PAREFIRA	Categor	SIDENCIAL
imite Frante	REA C	BREJEIRA -	12,60m		•	1242
_imite Lado Direlto	LOTE	11 -	40,00m			
_imite Fundos	LOTE	25 -	12,00m			
Limite Lodo Esquerdo	LOTE	09	40,00m			
_	111 -	- CONDIÇŌ	ES CONTR	ATUAIS		
Projeto Gaina 28 PASE	А́теа	480,00m2		20,00 (m2)	Valor To	\$ 9.600,00
Plano de Pagamento  OE PARCELAS D	<b>s</b> 1.450,0			CS\$		
Nº de Prestações	Val	or dos Presta	cōes	Ven29/03/8	19	
		1.450.		Ven <b>29/07/</b> 8	8 Ultima	
05 - CINCO	- MATR			LOTEAMEN	ITO	
Matricula Área Total №	Livro	Data		oteamento Nº	Livro	Data
	<u></u>					
BS: As partes tomam ciêr	ncia neste ato	que o presente	contrato ser	á regido pelas	ciáusulos à	onstant <del>e</del> s do ve
este Instrumento.			Cuiabá,	29 fer	ereiro	<b>6</b> de 19
ROMITENTE COMPRADOR (A)			PRO MITE	NTE VENDEDORA		
DF Nº 3438-389-	91			coni	EMAT	
1				000	•	
ESTEM UN H A S			CPF Nº			
	•		DIRETOR	SUPERINTENDENTE		•
PF №				M.		•
F N°			CPF	HAN	<del></del> .	· · · · · · · · · · · · · · · · · · ·
		ı	DIRFTOR	DE OPERAÇÕES	1	



Bishippin validoses nem teleperatura	· · · · · · · · · · · · · · · · · · ·
	PROJETO: JUINA - 2º FASE
· 	MUNICÍPIO: JUINA - MT
PLANTA DO LOTE Nº 10 QDA: 41/NUCLEO CAST	
PROPRIETÁRIO: JOÃO CARLOS ZONTA	
ÁREA: 480.00m <sup>2</sup> . ESCALA: 1:500	DATA: 19/05/88
, PLA	
·	. •
RUA CEREJEIRA	
12.00	
	· • • • • • • • • • • • • • • • • • • •
	f v
·	
LOTE 09	TE II
·	
00	. aledan
*	
-	•
•	
12.00	·
LOTE 25	
. [	
<u> </u>	
MEMORIAL	ESCRITIVO
	•
Limites:	
AO NORTE COM: RUA CEREJ  AO SUL COM: LOTE 25	EIRA
· A LESTE COM: LOTE 11.	
A DESTE COM : LOTE 09'	
	.3
Situação dos Marcos:	•
FRENTE: RUA CEREJEIRA	DISTÂNCIA: 12 COm
LADO DIREITO: LOTE II	DISTÂNCIA: 12,00 m DISTÂNCIA: 40,00 m
FUNDOS: LOTE 25	DISTÂNCIA: 12,00m
LADO ESQUERDO: LOTE 09	DISTÂNCIA: 40,00 m
$\mathcal{T}_{I \rightarrow I}$	
AM1 luis	

EDECKSON L. DE MEDEIROS Chefe Seter de Apole Técnice

Crbustino Domingos de Uliceira Eng. Agr. CRIA - 359/D Linkeria



#### 

.Aos 27 dias do mês de JUHO , ,do ano de hum mil no
vecentos e noventa e hum ( 1.991), a COMPANHIA DE DESENVOLVIMENTO DO
ESTADO DE MATO GROSSO-CODEMAT, Sociedade de Economia Mista, com sede
no Centro Político Administrativo-C.P.A., Bloco do G.P.C. nesta Capi
tal, CGC/MF Nº 03.474.053/0001-32, neste ato representada pelos Dire
tores: Diretor Presidente; Diretor Superintendente; Diretor de Opera
ções e Diretor Administrativo Financeiro, resolve assinar o presente
Termo de Responsabilidade, conforme Cláusulas abaixo:
CLÁUSULA PRIMEIRA
O objetivo deste Termo de Responsabilidade, é a aliena
ção de um lote de terras, localizado no Municipio de Juina-MT, con
forme Contrato Nº 8345 devidamente assinado pelo Comprador Sr.
JORO CARLOS ZONTA em 29 7 02 / 88 XXXXXXXXXXXXXXXXXXXXXXXXXXXXXXXXX
**************************************
CLÁUSULA SEGUNDA
O presente Termo, decorre em virtude da Diretoria ante
rior não ter assinado o commano, venda esta
efetuada em 29 / 02 / 88 , conforme Processo No 988/86 , Protocolo
No 1386/88 .
CLÁUSULA TERCEIRA
Pelos motivos alegados na Cláusula anterior,os atuais
Diretores, assinam o presente Termo, passando esta a fazer parte do
Processo e complementação do CONTRATO
E,por estarem de acordo,assinam em quatro vias de
igual teor e forma.
Cuiabá, 27 de 1.991.
(X) my

DIRETOR DE OPERAÇÕES

DIRETOR ADMINISTRATIVO FINANCEIRO





#### CONTRATO DE COMPROMISSO DE COMPRA E VENDA

		· · · · ·		·	
<sup>12</sup> Processo 12 <b>995/88</b>	Nº do 8 500 4 X	XNº X Xncor <b>26/</b>	rência Pública	Data da F 05/13	tomologação 2/85
Ī _	- DADOS DO PROMI	TENTE COM	PRADOR		
lome	· DADOO DO TROMT	TENTE OOM	TRADUR	<del> </del>	
José Yerr	rira meto				
Estado Civil	Naturalidade	Nacionalida		Profissão	ncárto
SOLTATEO ·	P. DO NORTE/PR.	Cidade	PETEN	<del></del>	CEP
390.627 <b>-6</b> 37 <b>/NT</b> .	383.924,611-34	CAS	STANHEIRA	MT.	
Endereco <b>Fazenĉa</b>	W. SRª Aparecida (	Estrada Cas	stanheire/	   Yontamil	la, 2,5Ka)
	II IDENTI	FICAÇÃO D	O LOTE		
Lote Nº	Quadra Nº	Setor	- · · · · · · · · · · · · · · · · · · ·	Categoria	TRAINO
Limite Frente	52	N. CAS	AMERICA		ESTORECTAL
	rea cerejetra -	12,00m			1215
Limite Lado Direito	LOTE 28 -	40,60m			
Limite Fundos	LOTE 69 -	12,00m			
Limite Lado Esquerdo					
	LOTE 30 -	40,00m		•	
Projeto • £	III - CONDIC		ATUAIS de(m2ouha)	Valor Total	
Projeto Juine 21 Face	480,00m2		00 (m2)		9.600,00
Plano de Pagamento			Valor da Er	itrada	· · · · · · · · · · · · · · · · · · ·
05 PARCELAS DE (	CZ\$ 1.450,00		· ·	,450,00	
Nº de Prestações	Valor das Prest		Vencimento 29/03	/88	
05 (CINCO)	Cz\$ 1.45	_	Vencimento 29/07		
17	- MATRÍCULA ÁR		<u> </u>		
Matricula Área Total Nº	Livro Data		teamento Nº	Livro	Data
			· ·	1	
DRS* As parter toward -12	ncia neste ato que o presen	te contrata asa	á realdo seles	L oldusulas às	netantes do
JBS. As partes tomam cle	irora maste ato doa o brasau.	,c communo ser	a ragido pelas	. 3,5300.00 00	
		Cuiabá	<b>29</b> _def	PETERKE	de 19 1
		Calaba,		<u></u>	Ge /9 <b>T</b>
ROMITENTE COMPRADOR (A)		PROMITE	NTE VENDEDORA		
ille					
The same of the sa	<del></del>		***		
PF Nº 383.924.611.	•34		cor	PEMAT	
ESTEMUNHAS					
		CPF Nº	SUDEDINTENSPOR	•	
		DIRETOR	SUPERINTENDENT	-	
PF Nº					
			M.		
			Hair		



-5 E

	PROJETC: JUINA - 2º FASE
, , , , , , , , , , , , , , , , , , , ,	MUNICÍPIO: JUINA - MT.
PLANTA DO LOTE Nº 29 QUADRA 52 ANUÇLEC	CASTANHEIRA SETOR: URBANO
PROPRIETÁRIO: JOSÉ FERREIRA NETO	
ÁREA: 480,00 m2 ESCALA: 1:	500 DATA: 18/05/88
PL	ANTA .
	-
RUA: CEREJEIR	
	<b>"2</b> ,
12,00	. //s <sup>4</sup> //
	4%/
·	
·	
LOTE 30 8	LOTE 28
LOTE 30	**************************************
* -	
1	• ,
İ	
	<del></del>
LOTE 9	1
MEMORIAL	DESCRITIVO
Limites:	
AO NORTE COM: RUA: CEREJEIRA	, 
AO SUL COM: LOTE 9	***************************************
A LESTE COM: LOTE 28	***************************************
A DESTE COM LOTE 30	40-40-40-40-40-40-40-40-40-40-40-40-40-4
	•
Situação dos Marcos:	•
FRENTE: RUA, CEREJEIRA	DIOTÂNOIA I 2 OO
LADO DIREITO: LOTE 28	DISTÂNCIA: 12,00 m DISTÂNCIA: 40,00 m
FUNDOS: LOT E 9	DISTÂNCIA: 12,00 m
LADO ESQUERDO: LOT E 30	DISTÂNCIA: 40,00 m
	$\frown$
17/1/1/1/	10005
EDECKSON L. DE MEDEIROS	
Chefe Seter de Apolo Técnico	Proposition Sample of the day of



## TERMO DE RESPONSABILIDADE

Aos 26 dias do mês de ,, do ano de hum mil no
vecentos e noventa e hum (1.991), a COMPANHIA DE DESENVOLVIMENTO DO
ESTADO DE MATO GROSSO-CODEMAT, Sociedade de Economia Mista, com sede
no Centro Politico Administrativo-C.P.A., Bloco do G.P.C. nesta Capi
tal, CGC/MF Nº 03.474.053/0001-32, neste ato representada pelos Dire
tores: Diretor Presidente; Diretor Superintendente, Diretor de Opera
ções e Diretor Administrativo Financeiro; resolve assinar o presente
Termo de Responsabilidade, conforme Cláusulas abaixo:
: ' .
·
CLÁUSULA PRIMEIRA
O objetivo deste Termo de Responsabilidade, é a aliena
ção de um lote de terras, localizado no Município de Juina-MT, con
forme Contrato Nº 8304 devidamente assinado pelo Comprador Sr.
JOSE PEREIRA RETO em-29 7 02 / 68 TEXXXXXXXXXXXXXXXXXXXXXXXXXXXXXXXXXXXX
THE PROPERTY OF THE PROPERTY O
CLÁUSULA SEGUNDA
O presente Termo, decorre em virtude da Diretoria ante
rior não ter assinado o sta venda esta
efetuada em 29 / 62 / 68 ; conforme Processo No 995/88 . , Protocoló
No 1287/89
•

#### CLÁUSULA TERCEIRA

Pelos motivos alegados na Cláusula anterior,os atuais Diretores, assinam o presente Termo, passando esta a fazer parte do Processo e complementação do \_\_\_\_\_\_\_.

E,por estarem de acordo,assinam em quatro vias de igual teor e forma.

Cuiabá,

oá. **25** 

JUNE

1 001 م

DIRETOR PRESIDENTE

DIREPOR SUPERINTENDENTE

DIRETOR DE OPERAÇÕES

DIRETOR ADMINISTRATIVO FINANCEIRO



•	PROJETO: JUINA - 2º FASE
	MUNICÍPIO: JUINA - MT.
PLANTA DO LOTE Nº 28 QUADRA 40 / NUCLEO CAS	TANHEIRA SETOR: URBANO
PROPRIETÁRIO: NERCI ODILO NIED.	)
AREA: 480,000 m2 ESCALA: 1:500	DATA: 19 / 05 / 88
PLAN	TA
•	
RUA: MOGNO	
	-
12.00	No. No.
12,00	
LOTE I	
	$\mathcal{W}$
<u></u>	
LOTE 2 8 LOTE	27
LOTE 2 8 LOTE	27 proph
4	* //
LOTE; 3 1	•
-	
12,00	
	· .
LOTE 7	
,	
MEMORIAL DE	SCRITIVO
	•
Limites:	
AO NORTE COM: RUA: MOGNO	
AO SUL COM: LOTE 7	
	***************************************
A OESTE COM: LOTES 1, 2 e 3	
	•
Situação dos Marcos:	•
FOGNITG: BINA' MOCNO	
FRENTE: RUA: MOGNO  LADO DIREITO: LOTE 27	DISTÂNCIA: 12,00 m
FUNDOS: LOTE 7	DISTÂNCIA: 40, 00 m
LADO ESQUERDO: LOT ES 1,2 e 3	DISTÂNCIA: 12, 00 m
Endo Lodolindo.	DISTÂNCIA: 40, 00 m
1.11	,
1/1/1/0/10	
EDECUSED OF MEDICAL MAIN	
EDECKSON L. DE MEDELEOS Chefe Setor de Apolo Yédnico	THE STATE OF THE STATE OF



# $\underline{\mathtt{T}} \;\; \underline{\mathtt{E}} \;\; \underline{\mathtt{R}} \;\; \underline{\mathtt{M}} \;\; \underline{\mathtt{Q}} \qquad \qquad \underline{\mathtt{D}} \;\; \underline{\mathtt{E}} \qquad \qquad \underline{\mathtt{R}} \;\; \underline{\mathtt{E}} \;\; \underline{\mathtt{E}} \;\; \underline{\mathtt{Q}} \;\; \underline{\mathtt{N}} \;\; \underline{\mathtt{S}} \;\; \underline{\mathtt{A}} \;\; \underline{\mathtt{B}} \;\; \underline{\mathtt{I}} \;\; \underline{\mathtt{I}} \;\; \underline{\mathtt{I}} \;\; \underline{\mathtt{D}} \;\; \underline{\mathtt{A}} \;\; \underline{\mathtt{D}} \;\; \underline{\mathtt{E}}$

•
Aos 26 dias do mês de 1000 , , do ano de hum mil no
vecentos e noventa e hum (1.991), a COMPANHIA DE DESENVOLVIMENTO DO
ESTADO DE MATO GROSSO-CODEMAT, Sociedade de Economia Mista, com sede
no Centro Político Administrativo-C.P.A., Bloco do G.P.C. nesta Capi
tal, CGC/MF Nº 03.474.053/0001-32, neste ato representada pelos Dire
tores: Diretor Presidente; Diretor Superintendente; Diretor de Opera
ções e Diretor Administrativo Financeiro, resolve assinar o presente
Termo de Responsabilidade, conforme Cláusulas abaixo:
CLAUSULA PRIMEIRA
O objetivo deste Termo de Responsabilidade, é a aliena
ção de um lote de terras, localizado no Município de Juina-MT, con
forme Contrato $N^{\circ}$ devidamente assinado pelo Comprador sr.
em_16 / 19 / evaluation em_16 / 19 / evaluation example.
20000000000000000000000000000000000000
CLÁUSULA SEGUNDA
O presente Termo, decorre em virtude da Diretoria ante
rior não ter assinado o communication , venda esta
efetuada em16 /12 / 87, conforme Processo Nº 967/88 , Protocolo
Nº 1259/88 .
CLÁUSULA TERCEIRA
Pelos motivos alegados na Cláusula anterior,os atuais
Diretores, assinam o presente Termo, passando esta a fazer parte do
Processo e complementação do Complementação do
E, por estarem de acordo, assinam em quatro vias de
igual teor e forma. /
Cuiabá, 26 de 1.991.
(Carrell
DIRETOR PRESIDENTE DIRETOR SUPERINTENDENTE
$\sqrt{\frac{1}{2}}$
1 A I A I
DIRETOR DE OPERAÇÕES DIRETOR ADMINISTRATIVO FINANCEIRO

lançado

# CONTRATO DE COMPROMISSO DE COMPRA EVENDA

Nº Pro <b>986/88</b>	Nº 38602)	XXXXX	reio Públic	a Data d	<b>3122016</b> 0000
I -	- DADOS DO PROI	MITENTE CO	MPRADOR		
ome ROBERTO MATEL					
Estado CLYHEIRO	Maciogo PA NocioGH		ASTREINA CONTROLANTE		CIANTE
933 SEP - RT	978454E.351 - 3	Cidade	INA	E <b>M7</b> do	78,893
Endereco AV- PRINCI	PAL - COMERCIAL P	ECUAGRO - 1	L CASTANHE	IRA	<u></u>
		TIFICAÇÃO	DO LOTE		
ote Nº 16	Quadra Nº <b>26</b>	s <b>augl</b> .E	CASTANHEY	RACHER	ID RESIDENC
_imite Frente AV	γ λ	5,98 a	-		1272
_imite Lado Direito <b>L</b> []	TE . 17 40	),00 m			20 10
imite Fundos	TE 11 15	5,00 m			<del> </del>
_imite Lado Esquerdo	TE 19 4	8 <u>.60</u> •			
Falsto Julna 28		CÕES CONT			
FASE, JUINA 2"	.600,00 t	Valor/Uni	20uha)	Valor To	25,000 <b>,00</b>
Plano de Pagamento			Valor da E		00 - >-
			Vencimento		10/03/88
VR de Presidações	Valor das Pro	.850,60	Venciment	o da Úlțima	10/87/88
IV	- MATRÍCULA	ÁREA TOTA	L LOTEAME	NTO	
Matricula Área Total Nº	Livro Data	Matricula	Loteamento Nº	Livro	Data
BS: As partes tomam ciêr	ncia neste ato que o pres	ente contrato s	erá regido pelo	is cláusulas (	constantes do v
este instrumento.		Culab	<b>09 fa</b>	eriste	4- 10
		Culdbe	J,de		de 19
OMITENTE COMPRADOR (A)	4	PRO MI	ITENTE VENDEDORA		
off 18t	1114				
PF N° 378. 341.351	Op Soules		co	DEMAT.	
•					
STEMUNHAS		4 2 2 2	0		
		CPF N	o Dr Superintenden	ΓE	
			•		
PF Nº			M .		
			(LLAN)		
F N°	<del>: :</del>	CPF N	#//W <u> </u>		
• •		DIREZ	OR DE OPERAÇÕES		



	PROJETO JUINA 2º FASE
	MUNICÍPIO :JUINA - M T.
F	PLANTA DO LOTE Nº 16 Quadra 26 / N. CASTANHEIRA SETOR: URBANA
	PROPRIETÁRIO: ROBERTO MATEUS DOS SANTOS
,	AREA: 60000 m2 ESCALA: 1:500 DATA: 18/05/88
	DIANTA

如 有色 的复数的 一次

4,0,00 100'51 AVENIDA 40,00 L-0 T E 15

	MEMORIAL	DESCRITIVO
1 ::		
Limites:	•	•
AO NORT	TE COM: LOTE 17	
AO SUL	COM: LOTE 15	***************************************
A LESTE	COM: LOTE II	***************************************
A OESTE	COM: AVENIDA Y	
,		
Situação dos Marcos:		•
		•
FREN	TE: AVENIDA Y	DISTÂNCIA: 15,00 m
LADO DIREITO: LOTE 17		DISTÂNCIA: 40,00 m .
FUND	os: LOTE II	DISTÂNCIA: 15,00 m ·
LADO ESQUER	DO: LOTE 15	DISTÂNCIA: 40,00 m \
	Link (	

CODEMAT



## I E R M Q D E R E S P Q N S A B I L I D A D E

. }

Aos 26 dias do mês de ,, do ano de hum mil no vecentos e noventa e hum (1.991), a COMPANHIA DE DESENVOLVIMENTO DO ESTADO DE MATO GROSSO-CODEMAT, Sociedade de Economia Mista, com sede no Centro Político Administrativo-C.P.A., Bloco do G.P.C. nesta Capital, CGC/MF Nº 03.474.053/0001-32, neste ato representada pelos Diretores: Diretor Presidente; Diretor Superintendente, Diretor de Operações e Diretor Administrativo Financeiro, resolve assinar o presente Termo de Responsabilidade, conforme Cláusulas abaixo:

#### CLAUSULA PRIMEIRA

O objetivo	deste Termo de Responsabilidade, é a a	lien <u>a</u>
ção de um lote de terras,	localizado no Município de Juina-MT,	con
forme Contrato Nº 8602	_devidamente assinado pelo Comprador	Sr.
ROBERTO MATEUS DOS SANTOS	em <u>09 / 02 / 88XXXXXXXXXXXXXXX</u>	KOODOOK
DEEDDERDERDERDERDERDERDERDERDERDERDE		DOOOK .

#### CLÁUSULA SEGUNDA

			O preser	nte	e Termo, d	lecorre	em	virtude	da	Diret	oria	ante
rior	não	ter	assinado	0_	CONTRATO					,vend	la	esta
efeti	ıada	em C	9 / 02 /	89	_,conforme	Proces	sso	No 986/8	8 .		Proto	colò
Nō			•					•			•	

#### CLÁUSULA TERCEIRA

	Pelos motivos alegados na Cláusula anterior,os atu	ais
Diretores,	assinam o presente Termo, passando esta a fazer parte	do
Processo e	complementação do COMMENTO	·•
	E, por estarem de acordo, assinam em quatro vias	ДБ

igual teor e forma.

Cuiabá, 26 de 3000 de 1.991

DIRETOR SUPERINTENDENTE

1/2

DIRETOR PRESIDENTE

DIRETOR ADMINISTRATIVO RINANCEIRO

diretor de operações



#### CONTRATO DE COMPROMISSO DE COMPRA EVENDA

				,			
Nº Processo	Nº do Contrato	Nº da Conco	rr <b>ê</b> ncia Pública	Data da	Homolog <b>ação</b>		
992/88	92/88 26/86			05-12-86			
	REDEY				7844 <del>00</del>		
	- DADOS DO PROMI	CENTER OF	I D B A D O D				
	DADOS DO PROMI	I EN I E CON	PRADUR				
Nome ·	në samu						
VILSON LEONEL							
Estado Civil	Naturalidade	Nacionalida	de	Profissão			
CASADO	BOM RETIRO - SC	- SC BRASILEIRA OPER					
dentidade :	CPF/CGC	Cidade	AC-PAIVI	Estado	CEP		
cen	957 671 041				,		
-R-1.372.798 SC.	253.931.041 - 49	<u> </u>		<u> </u>	L		
Enderego	•						
MEXITERI MA	ideira n- castanhei	RA.					
	II - IDENTI	FICAÇÃO D	O LOTE				
_ote Nº	Quadro Nº	Setor		Categor	ia		
16	36	N. CAST	A WILL T OA		0000000000000		
Limite Frente	1	No UNG!	HOUFTEN	UKRANU	RESIDENCIAL		
-imite crente		_			1940		
	RUA CEREJEIRA	12,0	O #8		1270		
Limite Lado Direito	_				•		
	LOTE 17	40,0	Üet				
Limite Fundos		<del>-</del>					
	AREA VEHOE	12,0	D a				
Limite Lado Esquerdo			<del>-</del>				
	LOTE 15		• -				
	LOTE 15	40,0	U an				
				<u>```</u>			
	III — CONDIÇÕ	DES CONTR	ATUAIS		•		
Projeto JUINA 29	Атеа	Valor/Unida	de(m2ouha)	Valor To	tal		
FASE.	480,00 m²	20	-00	۱	(00.00		
Plano de Pagamento	•		Volor da En	trada 9	•000,00		
			Venciment	250.00	<del>,</del>		
	<del></del>	·	L	-			
Nº de Prestações	Valor das Presta	ıções	Venciménto	do Última	3/03/88		
05	05 - CZ\$ 1.0	450.00			20 07 00		
1 V	- MATRÍCULA ÁR	EA TOTAL	LOTEAMEN	NTO	80 0-4-40-4-4-49 W		
Matricula Área Total Nº	Livro Data	<del></del>	oteamento Nº	Livro	Data		
	1	· ·					
	<del></del>						
BS: As partes tomam ciên	cia neste ato que o present	e contrato ser	á regido pelas	cláusulos d	onstantes do vers		
este Instrumento.							
		Cuiab	de Pave	rai tera	de 19		
					* S		
ROMITENTE COMPRADOR (A)		PRO MITE	NTE VENDEDORA				
•		•					
. 1	A. 10 0						
Villan Lear	Il Ol Alexer						
of No			COD	EMAT			
	***						
283,931,041 -	49						
283,931,941 -	49						
	49						
	49	CPF Nº					
	49		SUPERINTENDENTE				
	49		SUPERINTENDENTE				
ESTEM UN HAS	49		SUPERINTENDENTE				
ESTEM UN HAS	49		SUPERINTENDENTE				
ESTEM UNHAS	49		SUPERINTENDENTE				
ESTEM UNHAS	49		SUPERINTENDENTE  MAN				
ESTEMUNHAS FNº	49		SUPERINTENDENTE				
283.731.641 - ESTEMUNHAS  PF Nº	49	DIRETOR	SUPERINTENDENTE  A  DE DPERAÇÕES				



	PROJETO: JUINA - 2º FASE
·	MUNICÍPIO: JUINA - MT
PLANTA DO LOTE Nº 16 QDA: 36 / NUCLEO CAST	
	***************************************
PROPRIETÁRIO: VILSON LEONEL DE ABREL	DATA: 18/05/88
ÁREA: 480,00 m <sup>2</sup> ESCALA: 1:500	
PLAN'	ГА
AREA VERDE	
12.00	F
	<b>A.</b>
	// <b>9</b> //
LOTE 17 LOT	E 15
000	1
0.04	
•	
,	// <u>\$^</u> //
	- Aristi
	, v
	•
12,00	
RUA' CEREJEIRA	·
NUA CEREUEIRA	•
• 	
MEMORIAL D	ESCRITIVO
	•
Limites:	•
AO NORTE COM: LAREA VERDE	***************************************
AO SUL COM: RUA CEREJE	IRA
A LESTE COM: LOTE 15	
A OESTE COM: LDTE 17	<del></del>
·	•
Situação dos Marcos:	-
FRENTE: RUA CEREJEIRA	DISTÂNCIA: 12,00 m
LADO DIREITO: LOTE 17	DISTÂNCIA: 40,00 m
FUNDOS: AREA VERDE	DISTÂNCIA: 12,00 m
LADO ESQUERDO: LOTE 15	DISTÂNCIA: 40,00 m

EDECKSON L. DE MEDEIROS Chere Setor de Applio Téonico enne

CODEMAT



#### 

Aos dias do mês de de de de de de de de de de de de de
vecentos e noventa e hum (1.991), a COMPANHIA DE DESENVOLVIMENTO D
ESTADO DE MATO GROSSO-CODEMAT, Sociedade de Economia Mista, com sede
no Centro Politico Administrativo-C.P.A., Bloco do G.P.C. nesta Cap
tal, CGC/MF Nº 03.474.053/0001-32, neste ato representada pelos Dire
tores: Diretor Presidente; Diretor Superintendente; Diretor de Opera
ções e Diretor Administrativo Financeiro, resolve assinar o presente
Termo de Responsabilidade, conforme Cláusulas abaixo:
CLÁUSULA PRIMEIRA
O objetivo deste Termo de Responsabilidade, é a alien
ção de um lote de terras, localizado no Município de Juina-MT, com
forme Contrato Nº devidamente assinado pelo Comprador sr
VILSON LEGAL DE ARRES . em 29 / 67 / 28 EXCHERENTERRESERVANCERES
A DOTATION OF THE PROPERTY OF
CLÁUSULA SEGUNDA
O presente Termo, decorre em virtude da Diretoria anto
O presente Termo, decorre em virtude da Diretoria anterior não ter assinado o venda esta
rior não ter assinado o venda est
rior não ter assinado o ,venda est
rior não ter assinado o ,venda esta efetuada em / 1 / 2 ,conforme Processo No 992/68 , Protocolo
rior não ter assinado o ,venda esta efetuada em / 1 / 2 ,conforme Processo No 992/68 , Protocolo
rior não ter assinado o ,venda esta efetuada em / 1 / 10 ,conforme Processo Nº 992/88 , Protocolo Nº 1284/88 .  CLÁUSULA TERCEIRA
rior não ter assinado o ,venda esta efetuada em / 01 / 02 ,conforme Processo Nº 902/66 , Protocolo Nº 1204/66 .
rior não ter assinado o
rior não ter assinado o ,venda esta efetuada em / / 1 / 1 ,conforme Processo Nº 992/68 , Protocolo Nº 1284/68 .  CLÁUSULA TERCEIRA  Pelos motivos alegados na Cláusula anterior,os atuais Diretores, assinam o presente Termo, passando esta a fazer parte de
rior não ter assinado o
rior não ter assinado o
rior não ter assinado o , venda esta efetuada em / / 60, conforme Processo Nº 972/60 , Protocolo Nº 1264/60 .  CLÁUSULA TERCEIRA  Pelos motivos alegados na Cláusula anterior,os atuais Diretores, assinam o presente Termo, passando esta a fazer parte do Processo e complementação do E, por estarem de acordo, assinam em quatro vias do igual teor e forma.
rior não ter assinado o , venda esta efetuada em / 13 / 25, conforme Processo Nº 192/88 , Protocolo Nº 1234/88 .  CLÁUSULA TERCEIRA  Pelos motivos alegados na Cláusula anterior,os atuais Diretores, assinam o presente Termo, passando esta a fazer parte de Processo e complementação do
rior não ter assinado o ,venda esta efetuada em / , conforme Processo Nº , Protocolo Nº , Protoc
rior não ter assinado o , venda esta efetuada em / 13 / 25, conforme Processo Nº 192/88 , Protocolo Nº 1234/88 .  CLÁUSULA TERCEIRA  Pelos motivos alegados na Cláusula anterior,os atuais Diretores, assinam o presente Termo, passando esta a fazer parte de Processo e complementação do
rior não ter assinado o , venda esta efetuada em / 13 / 25, conforme Processo Nº 192/88 , Protocolo Nº 1234/88 .  CLÁUSULA TERCEIRA  Pelos motivos alegados na Cláusula anterior,os atuais Diretores, assinam o presente Termo, passando esta a fazer parte de Processo e complementação do

nd19 =====	NTO 5= 1	20142521	1000 55	0011001	_,	D.4
CONTRA	ATO DE C	OMPROM	ISSO DE	COMPRA	EVEN	DA
	Nº do Contr	<b>833</b> 5	Nº da Conco	rência Pública	l .	Homologaçã
1,672/88		0000	$\wedge \wedge \wedge$	K 92/87	7.	5/03/87
I —	DADOS D	O PROMIT	ENTE COM	PRADOR		
Nome	DAHATNA F	MENESES CAS	RERA			
Estado Civil	Naturalidade		Nacionalida		Profisso	io
Casada	CPF/CGC	• SE	Brasi.	leira	do 1	CEP'
185,275 65P/RD	114.875.	B52 <b>-68</b>	Juina		EST GGG	78,893
Endereço					<del></del>	<u>.                                    </u>
Vila	peraria •	• Lote 21 -	· Quedra	24 - Juina	PIT	
	11 -	- IDENTIF	ICAÇÃO D	O LOTE		
Lote Nº	Quadra Nº 24		Setor		Categor	
Limite Frente	24		9 0 M	eraria	UFD.	Residenc
		Av. Peris	etral -	10,80 m		1299
Limite Lado Direito					·	,
Limite Fundos		Late 09		.25,80 m	<del></del>	<del></del>
		Late 21		10,00 m		
Limite Lodo Esquerdo					<del></del>	
		Late 07	-	25,90 m		/
		CONDICŌ				
Projeto Expanseo Uzb	Área			de(m2ouha) 1. <b>nn</b>	Valor To	27 <b>.</b> 500,00
Plano de Pagamento	.L	250,00 m	4 256 27	Valor da En		
À vista com 50% d	le descont	os- Cz\$ 13	.780 <b>,00</b>	ווו×	ו××ו	X.X.X.X
Pagamato Real - C				Vancimento		
№ de Prestações	Valo	r das Presta	:öes	Vencimento	da Última	.x.x.x.x.x.
	-XeXeXeXe	x.x.x.x.	Y_Y_X_X	XaXaXaXaX		3
XeXeXeXeXeXeXxxX			~ <del>~ ~ ~ ~ ~ ~ ~ ~ ~ ~ ~ ~ ~ ~ ~ ~ ~ ~ </del>		eXeXeXe	X+X+X+X+X
IV		CULA ÁRE	A TOTAL	LOTEAME	010	X+X+X+X+X
V   Matricula Ärea Total №	- MATRÍ		A TOTAL	<u> </u>		Data Data
IV		CULA ÁRE	A TOTAL Matricula La	LOTEAME!	010	Data Data
V   Matricula Ärea Total №	Livro	CULA ÁRE Data 19/05/87	A TOTAL  Matricula La	LOTEAME!	Livro	Data 21/04
IV Matricula Ärea TotaINº 28.427	Livro	CULA ÁRE Data 19/05/87	A TOTAL  Matricula La	LOTEAME!	Livro	Data 21/04
I V  Matricula Ärea Total Nº  28,427  OBS: As partes tomam clên	Livro	CULA ÁRE Data 19/05/87	A TOTAL  Matricula Lo  51.2  contrato ser	LOTEAME! preamento Nº  il á regido pelas	Livro Livro L-A cláusulos	Data 21/04 canstantes de
I V  Matricula Ärea Total Nº  28,427  OBS: As partes tomam clên	Livro	CULA ÁRE Data 19/05/87	A TOTAL  Matricula Lo  51.2  contrato ser	LOTEAME!	Livro Livro L-A cláusulos	Data 21/04 canstantes de
I V  Matricula Ärea Total Nº  28,427  OBS: As partes tomam clên	Livro	CULA ÁRE Data 19/05/87	A TOTAL  Matricula Lo  51.2  contrato ser  Cuiabá,	LOTEAME! preamento Nº  il á regido pelas	Livro Livro L-A cláusulos	Data 21/04  canstantes de
IV  Matricula Área Total Nº  28,427  OBS: As partes tomam clên deste Instrumento.  PROMITENTE COMPRADOR (A)	Livro 2=CQ	CULA ÁRE Data 19/05/87	A TOTAL  Matricula La  51.2  contrato ser  Cuiabá,	LOTEAME! preamento Nº  il á regido pelas	Livro Livro L-A cláusulos	Data 21/04  canstantes de
IV  Matricula Área Total Nº  28,427  OBS: As partes tomam clên deste Instrumento.  PROMITENTE COMPRADOR (A)	Livro 2=CQ	CULA ÁRE Data 19/05/87	A TOTAL  Matricula La  51.2  contrato ser  Cuiabá,	LOTEAME! preamento Nº  il á regido pelas	Livro Livro L-A cláusulos	Data 21/04 canstantes de
IV  Matricula Ärea Total N2  28,427  OBS: As partes tomam clên deste Instrumento.  PROMITENTE COMPRADOR (A)	Livro 2=CQ	CULA ÁRE Data 19/05/87	A TOTAL  Matricula La  51.2  contrato ser  Cuiabá,	LOTEAME!  preamento Nº  11  á regido pelas  úcide	Livro Livro L-A cláusulos	Data 21/04  canstantes de
IV  Matricula Ärea Total N2  28,427  OBS: As partes tomam clên deste Instrumento.  PROMITENTE COMPRADOR (A)	Livro 2=CQ	CULA ÁRE Data 19/05/87	A TOTAL  Matricula La  51.2  contrato ser  Cuiabá,	LOTEAME!  preamento Nº  11  á regido pelas  úcide	Livro L-A ctáusulos	Data 21/04  canstantes de
IV  Matricula Ärea Total N2  28,427  OBS: As partes tomam clên deste Instrumento.  PROMITENTE COMPRADOR (A)	Livro 2=CQ	CULA ÁRE Data 19/05/87	A TOTAL  Matricula La  51.2  contrato ser  Cuiabá,	LOTEAME!  preamento Nº  11  á regido pelas  úcide	Livro L-A ctáusulos	Data 21/04 canstantes de
Matricula Ärea Total Nº  28,427  OBS: As partes tomam clêndeste Instrumento.  PROMITENTE COMPRADOR (A)  CPF N°  114,375,853	Livro 2=CQ	CULA ÁRE Data 19/05/87	A TOTAL  Matricula La  51.2  contrato ser  Cuiabá,	LOTEAME!  preamento Nº  11  á regido pelas  úcide	Livro L-A ctáusulos	Data 21/04 canstantes de

CPF Nº

DIRETOS DE PPERAÇÕES



	PROJETO: JUINA 1º FASE
	MUNICÍPIO: JUINA - MT.
PLANTA DO LOTE Nº 08 Quadra 24/ Residencial	SETOR: VILA OPERARIA
PROPRIETÁRIO: JAURINA MENESES CABR	***************************************
AREA: 250,00 m2 ESCALA: 1:500	DATA: 14/07/88
PLAI	NTA
·	
Nimo Ny	
A V EN ID	A PERIMETRAL "
	10,00
	·
	0
"\$" LOTE '07	SO LATE 09 .
. 7	ର . ବ
·	
	10,00
·	LODEL 21.
	LOTE 21.
l	1
,	•
M E M O R I A L D	PESCRITIVO
Limites:	
AO NORTE COM: AVENIDA PERIMETRAL AO SUL COM: LOTE 21,	
	**************************************
	***************************************
:	
Situação dos Marcos:	
FRENTE AVENIDA DEPIMETRAL	10.00
FRENTE: AVENIDA PERIMETRAL LADO DIREITO: LOTE 09 ;	DISTÂNCIA: 10,00m ···
FUNDOS: LOTE 21	DISTÂNCIA: 10,00m
LADO ESQUERDO: LOTE 07	DISTÂNCIA: 25,00 m
1711	
JYW/Jillio	Roung
EDECKSON L. DE MEDEIROS Chefe Setor de Apold Técnico	Robustiana Dominnas du Vicentes Eng. Agr. CR' A

CUDLING



# IERMO DE RESPONSABILIDADE

· · · · · · · · · · · · · · · · · · ·
Aos 🍇 dias do mês de 🛮 🚜 , do ano de hum mil no
vecentos e noventa e hum ( 1.991), a COMPANHIA DE DESENVOLVIMENTO DO
ESTADO DE MATO GROSSO-CODEMAT, Sociedade de Economia Mista, com sede
no Centro Político Administrativo-C.P.A., Bloco do G.P.C. nesta Capi
tal, CGC/MF Nº 03.474.053/0001-32, neste ato representada pelos Dire
tores: Diretor Presidente; Diretor Superintendente; Diretor de Opera
ções e Diretor Administrativo Financeiro, resolve assinar o presente
Termo de Responsabilidade, conforme Cláusulas abaixo:
·

ções e Diretor Administrativo Financeiro, resolve assinar o presente
Termo de Responsabilidade, conforme Cláusulas abaixo:
CLÁUSULA PRIMEIRA
O objetivo deste Termo de Responsabilidade, é a aliena
ção de um lote de terras, localizado no Município de Juína-MT, con
forme Contrato Nº 8335 devidamente assinado pelo Comprador Sr.
JAMENIA MENESES CAURERAS ERXXXXXXXXXXXXXXXXXXXXXXXXXXXXXXXXXXXX
TOORNOLEGEBERTHERES ENSCREEKERKERDEGERKERDEKKERKERKERKERKERKERKERKERKERKERKERKERKE
CLÁUSULA SEGUNDA
O presente Termo, decorre em virtude da Diretoria ante
rior não ter assinado o ,venda esta
efetuada em 06 / 06 / 88 , conforme Processo Nº 1672/88 , Protocolo
NO SOOS/NO
Nº <b>2083/88</b> .
N ≃ <b>Eugs/ 90</b>
CLÂUSULA TERCEIRA
CLÂUSULA TERCEIRA
CLÂUSULA TERCEIRA  Pelos motivos alegados na Cláusula anterior,os atuais
CLÁUSULA TERCEIRA  Pelos motivos alegados na Cláusula anterior,os atuais Diretores, assinam o presente Termo, passando esta a fazer parte do
CLÁUSULA TERCEIRA  Pelos motivos alegados na Cláusula anterior,os atuais  Diretores, assinam o presente Termo, passando esta a fazer parte do  Processo e complementação do
CLÂUSULA TERCEIRA  Pelos motivos alegados na Cláusula anterior,os atuais  Diretores, assinam o presente Termo, passando esta a fazer parte do  Processo e complementação do  E, por estarem de acordo, assinam em quatro vias de
CLÂUSULA TERCEIRA  Pelos motivos alegados na Cláusula anterior,os atuais  Diretores, assinam o presente Termo, passando esta a fazer parte do  Processo e complementação do  E, por estarem de acordo, assinam em quatro vias de igual teor e forma.
CLÂUSULA TERCEIRA  Pelos motivos alegados na Cláusula anterior,os atuais  Diretores, assinam o presente Termo, passando esta a fazer parte do  Processo e complementação do  E, por estarem de acordo, assinam em quatro vias de igual teor e forma.
CLÁUSULA TERCEIRA  Pelos motivos alegados na Cláusula anterior,os atuais Diretores, assinam o presente Termo, passando esta a fazer parte do Processo e complementação do  E,por estarem de acordo, assinam em quatro vias de igual teor e forma.  Cuiabá,26 de de 1.991.

CPF Nº

W CONTR	A10	DE COMP	KOM	SSO DE	. COMPRA	EVEN	IDA
Nº Processo 970/88	N≥ do	82"26	XX	XdX onco	rrência Pública 18 <b>6</b>	Data do	05°12°86
. T -		OOS DO PRO	- MITE	NTE COA	4 D D 4 D 0 D		
ו ספון סיינדית יישר אויים איים איים איים איים איים איים איי		005 DO PR		NIE CON	IPRADOR	<del></del>	
Estado Civil CASADO	7914	diga MOAO	3-8G	Nacionalida	d <del>e</del>	Profiss	<sup>ae</sup> ,Icaltac
		1,052.139		Cidade		Estado	CEP
1.174.618 33P	l l			·			
AV RINGI	PAL S	JIP CAST	AHIEI	IRA			
	<del>_</del>	II IDE	NTIFI	CAÇÃO E	O LOTE		
Lote Nº 08	Quad	Ira Na HO		N'C'C'	APICHTA	984989	MA RES
Limite Frente	RUA	CHREJEIR	A	12,0	00 m		1249
Limite Lado Direito	T.CIT	07		40.1	00 <b>m</b>		200
Limite Fundos	-,OTI	27		<del></del>	00 m	· · · · · · · · · · · · · · · · · · ·	<u></u>
Limite Lado Esquerdo	TOT		•	·	00 m		
	- JUL.			40,			,
Conican Tillata 600	. I	11 - CONI			ATUAIS	Valor T	
FASS THINA 22	7,60	430,00	m<		0,00		9.601,00
Plano de Pagamento					Valor da En	itrada <b>Budulu</b> yu	'nu anananan 'na ananan
A VISTA 164 DES	COLUMN TO SERVICE	0.640,00				ace subsection	XIXIXIXIX
Nº de Prestações	:x.:	Valor das P	_		MANAGEREN	TEDEX	MAXIKEXES
IV	— м	ATRÍCULA	ÁRE/	TOTAL	LOTEAME	NTO	
Matricula Áreo Tota I Nº	Livro	Data		Matricula Lo	oteamento Nº	Livro	Data
						<u> </u>	
OBS: As partes tomam ciêr deste instrumento.	ncia nes	ste ato que o pr	esente d	ontrato ser	_حت كالمد	cláusulas	constantes d
		•		Culabá,	de		de 19
PROMITENTE COMPRADOR (A)					NTE VENDEDORA		•
4 111	,	12.					
CPF N° J. JULIU	No	ga	-		COD	EMAT.	
057.752.139	- 0	4 0					
TESTEM UN HAS				CPF Nº			

DIRETOR DE OPERAÇÕES

	PROJETO: JUINA-2º FASE
	MUNICÍPIO: JUINA-MT '
DIANTA DO LOTO DA CO COLLA COLLA	
PLANTA DO LOTE Nº 08 QDA: 40/NUCLEO CASTA	NHEIRA / SETOR : URBANO /
PROPRIETARIO: IDELFONSO PAZ	2000kgbankg\$>
ÁREA: 480.00 m <sup>2</sup> . ESCALA: 1:500	DATA: 19/05/88
PLAN	TA
į	
LOTE 27	en en en en en en en en en en en en en e
12.00	· · · · · · · · · · · · · · · · · ·
12.00	i Zin
	· <b>/</b> //
LOTE 07, 0 LOT	TE 09
<b>+</b> •	♥ //
	•
.4	•
12.00	
RUA CEREJEIRA	
	•
	: CODITIVO
MEMORIAL DE	LOCKIIIVU
Limites:  AO NORTE COM: LOTE 27	•
AO NORTE COM: LOTE 27 AO SUL COM: RUA CEREJEIR	A
A LESTE COM: LOTE 09	a)
A DESTE COM: LOTE 07	
***************************************	
Situação dos Marcos:	•
	tuun 🌲 💮 🕶 = -
FRENTE: RUA CEREJEIRA	DISTÂNCIA: 12,00 m
LADO DIREITO: LOTE 07  FUNDOS: LOTE 27	DISTÂNCIA: 40,00 m
LADO ESQUERDO: LOTE 09	DISTÂNCIA: 12,00 m
Anna 1.	
- //////	
EDECKSON L. DE MEDEJROS	Schusting is the Sple VI oping
Chefe Setor de Apole Téenice	Engr Agre CREA - 35310 144 Região

## I E R M Q D E R E S P Q N S A B I L I D A D E

		•				•				
•					•	•				
F	los 27	dias d	o mês	de	Juneo ,	, do ar	no de	hum	mil	no
vecentos e nove	enta e	hum (	1.991)	, a C	OMPANHIA	DE DES	ENVOI	VIME	OTK	DO
ESTADO DE MATO	GROSSO	-CODEM	AT, So	cieda	de de Eco	onomia	Mista	a, co	m se	de
no Centro Polit	tico Ad	minist	rativo	-C.P.	A., Bloce	o do G.	P.C.	nest	a Ca	p <u>i</u>
tal, CGC/MF Nº	03.474	.053/0	001-32	, nes	te ato re	epreser	ntada	pelo	s Di	.r <u>e</u>
tores: Diretor	Presid	lente;	Direto	r Sup	erintende	ent <b>e</b> ; İ	ireto	or de	Ope	er <u>a</u>
ções e Diretor	Admini	strati	vo Fin	ancei	ro, resol	lve ass	sinar	o pr	esen	ite
Termo de Respor	nsabili	dade,	confor	me Cl	áusulas a	abaixo:				
		•	•		, ,					
·	CLÁUSUI	A PRIM	EIRA			•				
	objet	ivo de	ste Te	rmo d	e' Respons	sabilid	lade,	é a	aliė	ena

cão de um lote de terras, localizado no Município de Juína-MT, con forme Contrato Nº 8226 devidamente assinado pelo Comprador Sr. em 09 / 02 /88

#### CLÁUSULA SEGUNDA

			O E	rese	nte	Termo, d	decorre	ėm	virtude	da	Dire	toria	ante
rior r	não t	er	assi	nado	0_	Comeni	120				, ven	da	esta
						, conforme							
No 7							٠.	3;				•	

#### CLÁUSULA TERCEIRA

Pelos motivos alegados na Cláusula anterior,os atuais Diretores, assinam o presente Termo, passando esta a fazer parte do Processo e complementação do \_\_\_\_\_\_\_\_.

E,por estarem de acordo, assinam em quatro vias de igual teor e forma.

Cuiabá, 🐉 de

1.991.

DIRETOR PRESIDENTE

DIRETOR SUPERINTENDENTE

DIRETOR DE OPERAÇÕES

DIRETOR ADMINISTRATIVO FINANCÈIRO

## CONTRATO DE COMPROMISSO DE COMPRA EVENDA

1.004/88	Nº do Contrato	Nº da Concorrência Pública X X 26/86	Data da Homologação 05.12.86
			-

I	- DADOS DO PROMIT	ENTE COMPRADOR				
MARCOS CASSIANO BORGES						
Estado CIVII SULTEIRO	Naturalidade JARAGUÁ - GO	Nacionalidade ERASILEIRA	Profisso BANC	-		
Identidade 450-112 SSP - MT	)10.377.711 - 68	Cidade	Estado	CEP		
RUA 14 HP 725 CENTRO - TANGARÁ DA SERRA - MT						


	<u> </u>	- IDEN	TIFICAÇÃO DO LOTE	
Lote Nº 27	Quadra	<sup>N≘</sup> <b>4</b> Ū	finalevanabiletter	Categoria URBANO RESIDENCIAL
Limite Frente	RUA MO	ENO	12,00 m	1256
Limite Lado Direito	LOTE	26	40,00 ×	
Limite Fundos	LOTE	803	12,00 m	
Limite Lado Esquerdo	LOTE	<b>28</b> n	40 <sub>3</sub> 00 m	

······································	LUIE	XMN	40	, UU IN		
	111 -	- CONDIC	ŌES CONTR	ATUAIS	,	
Projeto JUINA 28 FASE.	Área 🗸	80,00 m²		de(m2ouha) <b>0,00</b>	Valor Tot	500,00
Plano de Pagamento DESC. 4 6,720,09	<b>- 900,00</b>	<b>~</b> 5.820,0	9	Valor da En Vencimento	CERCESCAN	ODECEMBER CONTRACT
Nº de Presidêdes À VISTA	.83	or das Prest SXXXXXXXXXXXXXXXXXXXXXXXXXXXXXXXXXXXX	*********	Vencimento	da Última	
IV	- MATR	ÍCULA ÁR	EA TOTAL	LOTEAME	NTO	
Matricula Área Total №	Livro	Data	Matricula Lo	teamento Nº	Livro	Data


deste Instrumento.	<b>05 junho</b> Culabá,ae	de 19
PROMITE NTE CO MPRADOR (A)	PRO MITENTE VENDEDORA	
210.377.711 - 68	CODEMAT	
FESTEMUNTAS	CPF Nº	
	DIRETOR SUPERINTENDENTE	•

CPF Nº DIRETOR DE OPERAÇÕES

CPF Nº

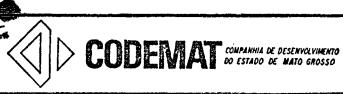

	PROJETO: JUINA 2º FASE
·	MUNICÍPIO: JUINA - MT.
PLANTA DO LOTE Nº 27 Quadra 40/N. CASTANHEIRA	SETOR: URBANA
PROPRIETARIO: MARCOS CASSIANO BORGES	444444444444444444444444444444444444444
ÁREA: 486,00 m2 ESCALA: 1:500	DATA: 19/05/88
PLANT	
PLANI	^
TRIN MOMBENO	
- 14.00 -	
9	
LOTE 28 P	E 26
20 4	200 1 200 1 1 1 1 1 1 1 1 1 1 1 1 1 1 1
	·
·	
1	·
	<del></del>
LOTÉ 08.	
1	
<u> </u>	
MEMORIAL DE	SCRITIVO
Limites:	•
AO NORTE COM: RUA MOGNO  AO SUL COM: LOTE 08	
A LESTE COM: LOTE 26	***************************************
A DESTE COM: LOTE 28	
Situação dos Marcos:	
EDENTE: BUA MOCNO	Diaminus 12 00-
	DISTÂNCIA: 12,00 m DISTÂNCIA: 40,00 m
	DISTÂNCIA: 12,00 m
	DISTÂNCIA: 40,00m
MALI	
1411/11/11/11/2.	
EDECKSON'L. DE MEDEIROS Chefe Seter de Apolo Técnico	Engo Ago Col 115 de 188

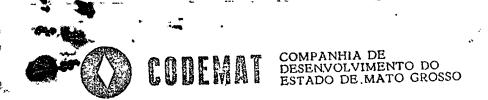

# <u>I E R M Q</u> <u>D E</u> <u>R E S P Q N S A B I L I D A D E</u>

· · · · · · · · · · · · · · · · · · ·	
Aos <b>26</b> dias do mês de <b>SUNHO</b> , ,do ano de hum mil no	
vecentos e noventa e hum ( 1.991), a COMPANHIA DE DESENVOLVIMENTO DO	)
ESTADO DE MATO GROSSO-CODEMAT, Sociedade de Economia Mista, com sede	3
no Centro Político Administrativo-C.P.A., Bloco do G.P.C. nesta Cap	
tal, CGC/MF No 03.474.053/0001-32, neste ato representada pelos Dir	
tores: Diretor Presidente; Diretor Superintendente; Diretor de Oper	
ções e Diretor Administrativo Financeiro, resolve assinar o present	
Termo de Responsabilidade, conforme Cláusulas abaixo:	
CLÁUSULA PRIMEIRA	
O objetivo deste Termo de Responsabilidade, é a alien	<u>a</u>
ção de um lote de terras, localizado no Município de Juína-MT, . co	n
forme Contrato Nº 8580 devidamente assinado pelo Comprador Sr	•
MARCOS CASSIANO BORGES em 05. / 06 / 87XXXXXXXXXXXXXXXXXXXXXXXXXXXXXXXXXXX	
CKKKKKKKKKKKKKKKKKKKKKKKKKKKKKKKKKKKKK	•
	•
CLÁUSULA SEGUNDA	
O presente Termo, decorre em virtude da Diretoria ant	:e
rior não ter assinado o contrato ,venda est	
efetuada em 05 / 06 / 87 , conforme Processo No1804/88 , Protocol	LO
Nº 1296/83.	
N= 1230700.	
CLÁUSULA TERCEIRA	
	: -
Pelos motivos alegados na Cláusula anterior,os atua	
Diretores, assinam o presente Termo, passando esta a fazer parte	10
Processo e complementação do CONTRATO	_•
E, por estarem de acordo, assinam em quatro vias	de
igual teor e forma.	
Cuiabá, 26 de 7000 de 1.99	1.
( Deitte	
DIRETOR PRESIDENTE DEFETOR SUPERINTENDENTE	
Man 1 1 1 1 1 1 1 1 1 1 1 1 1 1 1 1 1 1 1	•
DIRETOR DE OPERAÇÕES DIRETOR ADMINISTRATIVO FINANCEIR	<b>O</b>

Nº do Contrato				-tomologação
	X			
····	ROMITENTE CO	MPRADOR	<del></del>	
IAND BORGES				
Naturalidade JARAGUÁ - GO		SILEIRA	Profissão BAM	ÓRIO
310.377.711	Cldade		Estado	CEP
725 CENTRO TAN	GARA DA SERRA	- MT	,	
	ENTIFICAÇÃO	DO LOTE		
Onaqra N <sub>5</sub>	M. CAS	TANNEIRA	URBANO	RESIDENCIAL
RUA CASTANHE	IRA 12,	00 m		1256
LOTE 67	40,	90 <b>m</b>		•
ÁREA VERDE	12,	00 m	•	
LOTE 85	40,	0G m		***************************************
111 — 001	NDICŌES CONT	RATUAIS		
Area 460,00	Valor/Unia		Valor Tot	800,00
•				
900,00-5.880.	<b>60</b>	1		
Valor das	Prestações	L		Xe Xo Xo Xo Xo 
- MATRÍCUL	A ÁREA TOTAL	LOTEAME	NTO	
			Livro	Data .
	·			
ncia neste ato que o	presente contrato se	rá regido pelas	s cláusulos à	onstantes do vers
		∩% 1 <del>e</del> st	nton	
)	Cuiabá	,de		de 19
	PRO MIT	ENTE VENDEDORA		
$\supset$				
68	<del></del>	COL	EMAT	
			,	
			<u> </u>	
<u>.</u>			<b>.</b>	
·	oine for	. SVI EAMTENDEAT	•	
	_			•
		1111	•	
		Tim		
	— ∠PF N≃	\ /		
	- DADOS DO PE  IAND BORGES  Noturalidade JARAGUA - GO SIO. 377.711  725 CENTRO TAN  II - ID Quadro Nº 36  RUA CASTANHE  LOTE G7  AREA VERDE  LOTE 95.  VISTA 5.820.0  Valor das  Valor das  Calor neste ato que o	- DADOS DO PROMITENTE CO  IAND BORGES  Noturalidade JARAGUÁ - GO CPF/CGC NOCIDAD  PROMITENTE CO RIA  11 - IDENTIFICAÇÃO  Quadra Nº 36  RUA CASTANHEIRA  LOTE G7 ÁREA VERDE LOTE G7 ÁREA VERDE LOTE G5  Valor/Ung  VIBER- 3.820,00  PGO,00-3.820,60  Valor das Prestações  Valor das Prestações  CUIADÁ  COPFNº  COMBIT	- DADOS DO PROMITENTE COMPRADOR  IAND BORGES    Noturolidade	DADOS DO PROMITENTE COMPRADOR  IAND BORGES  Notiver didede GRASILEIRA BARGUA - GO BRASILEIRA BARGUA - GO BRASILEIRA BARGUA - GO BRASILEIRA BARGUA - GO BRASILEIRA BARGUA - MT  II - IDENTIFICAÇÃO DO LOTE GUARDA Nº 36 SERRA - MT  III - IDENTIFICAÇÃO DO LOTE GUARDA Nº 36 SERRA - MT  RUA CASTANHEIRA 12,00 m  LOTE G7 40,00 m  III - CONDIÇÕES CONTRATUAIS  Area 480,80 m² Voior/Unisada 20 uha) Voior Tot 9.  VISTA - S. 20,00 Voior do Entrado Voior Tot 9.  VISTA - S. 20,00 MATRÍCULA ÁREA TOTAL LOTEAMENTO  LIVE Data Matricula Loteamento Nº Livro  PROMITENTE VENDEDORA  CODEMAT  CODEMAT  CODEMAT



	PROJETO: JUINA - 29 FASE
	MUNICIPIO: JUINA - MT.
PLANTA DO LOTE Nº 06 QUADRA 36 / NUCLEO CAS	
PROPRIETÁRIO: MARCOS CASSIANO BORGES	
ÁREA: 480, 00 m2 ESCALA: 1:500	b _ 1 = 5 = 5 = 5 = 5 = 5 = 5 = 5 = 6 + 6 + 6 + 6 + 6 + 6 + 6 + 6 + 6 + 6
PLAN	TA
AREA VERDE	· <b>4</b> 8
12,00	, , , , , , , , , , , , , , , , , ,
·	<b>(8)</b>
LOTE 7	OTE 5
. 00	OTE 5
• • • • • • • • • • • • • • • • • • • •	9 <sub>.</sub>
	•
· //	
	•
12100	·
RUA: CASTAN HEIRA をジト こんかで からに	`አ
MEMORIAL D	SCRITIVO
A 1. W	
AO NORTE COM: ÁREA VERDE	
AO SUL COM: RUA: CASTANHEIRA	1
A LESTE COM: LOTE 5	
A DESTE COM: LOTE 7.	
Situação dos Marcos:	
FRENTE: RUA: CASTANHEIRA	12 00 5
LADO DIREITO: LOTE 7	DISTÂNCIA: 12,00 m DISTÂNCIA: 40,00 m
FUNDOS: ÁREA VERDE	DISTÂNCIA: 12,00 m
LADO ESQUERDO: LOTE 5	DISTÂNCIA: 40,00 m ·
14.1	
/T/VI/helino	erns
EDECKSON L. DE MEDEIROS Chere Setar de Appla Téanlos	Engo Ago Carlos Allerto da Selva
	Astroj Asiji Granica Asis

Engo Ago Carlos Allerto de Vera



DIRETOR DE OPERAÇÕES

#### 

Aos $_{26}$ dias do mês de $_{1000}$ , ,do ano de hum mil no
vecentos e noventa e hum ( 1.991), a COMPANHIA DE DESENVOLVIMENTO DO
ESTADO DE MATO GROSSO-CODEMAT, Sociedade de Economia Mista, com sede
no Centro Político Administrativo-C.P.A., Bloco do G.P.C. nesta Capi
tal, CGC/MF Nº 03.474.053/0001-32, neste ato representada pelos Dire
tores: Diretor Presidente; Diretor Superintendente, Diretor de Opera
ções e Diretor Administrativo Financeiro, resolve assinar o presente
Termo de Responsabi·lidade, conforme Cláusulas abaixo:
CLÁUSULA PRIMEIRA
O objetivo deste Termo de Responsabilidade, é a aliena
ção de um lote de terras, localizado no Município de Juina-MT, con
forme Contrato Nº atro devidamente assinado pelo Comprador Sr.
MARCOS CASSIANO BORGES em 05 / 06 / 87 KKKKKKKKKKKKKKKKKKKKKKKKKKKKKKKKKK
\$22800000000000000000000000000000000000
CLÁUSULA SEGUNDA
O presente Termo, decorre em virtude da Diretoria ante
O presente Termo, decorre em virtude da Diretoria anterior não ter assinado o, venda esta
O presente Termo, decorre em virtude da Diretoria anterior não ter assinado o, venda esta
O presente Termo, decorre em virtude da Diretoria anterior não ter assinado o ,venda esta efetuada em 05 / 06 / 67 ,conforme Processo Nº 1005/88 , Protocolo Nº 1297/88.
O presente Termo, decorre em virtude da Diretoria anterior não ter assinado o ,venda esta efetuada em 65 / 66 / 67 ,conforme Processo Nº 1005/88 , Protocolo
O presente Termo, decorre em virtude da Diretoria anterior não ter assinado o ,venda esta efetuada em 05 / 06 / 67 ,conforme Processo Nº 1005/88 , Protocolo Nº 1297/88.
O presente Termo, decorre em virtude da Diretoria anterior não ter assinado o ,venda esta efetuada em 65 / 66 / 67 ,conforme Processo Nº 1005/88 , Protocolo Nº 1297/88.
O presente Termo, decorre em virtude da Diretoria anterior não ter assinado o ,venda esta efetuada em 65 / 06 / 67 ,conforme Processo Nº 1005/86 , Protocolo Nº 1297/88.  CLÁUSULA TERCEIRA  Pelos motivos alegados na Cláusula anterior,os atuais
O presente Termo, decorre em virtude da Diretoria anterior não ter assinado o ,venda esta efetuada em 05 / 06 / 87 ,conforme Processo Nº 1005/88 , Protocolo Nº 1297/88.  CLÁUSULA TERCEIRA  Pelos motivos alegados na Cláusula anterior,os atuais Diretores, assinam o presente Termo, passando esta a fazer parte do
O presente Termo, decorre em virtude da Diretoria anterior não ter assinado o
O presente Termo, decorre em virtude da Diretoria anterior não ter assinado o ,venda esta efetuada em 68 / 06 / 87 ,conforme Processo Nº 1005/88 , Protocolo Nº 1297/88.  CLÁUSULA TERCEIRA  Pelos motivos alegados na Cláusula anterior,os atuais Diretores, assinam o presente Termo, passando esta a fazer parte do Processo e complementação do CONTRATO .  E,por estarem de acordo,assinam em quatro vias de
O presente Termo, decorre em virtude da Diretoria anterior não ter assinado o

INANCEIRO

# ·lancado

#### CONTRATO DE COMPROMISSO DE COMPRA E VENDA

956/88	Nº do C	<b>8573</b>	X X X	rrência Pública <b>/86</b>	Data da H	12,66		
I -	- DADO	S DO PROMIT	ENTE COM	PRADOR				
LUIS CASUSA DI	E SOUZA	·	· · · ·					
Estado Civil CASADO	Naturalidade TAVARES - PB			Nacionalidade BRASILEIRA		Profissão LAVRADOR		
652,325 SSP - P8 CPF/CGC 250,722,261 - 15			Cidade		Estado CEP			
Endereco CERAMICA J	JPEJENA	EM CASTANHEI	<b>RA</b>					
	1	I — IDENTIF	FICAÇÃO D	O LOTE				
Lote Nº U.S.	Quadra Nº		H. CASTANHEIRA		URBAND RESIDENCIAL			
_imite Frente	AU LIXEIRA		14	14,00 m		1277		
_imite Lado Direito	LOTE	05	36	,00 m				
imite Fundos	LOTE	07	14	, 200 m				
_imlte Lado Esquerdo	RUA	CEREJEIRA	36	,00 m				
	111	- CONDIÇÕ	ES CONTR	ATUAIS				
Projeto JUINA 28 FASE,	Área	504,00 m <sup>2</sup>	Valor/Unido	de(m2ouha)	Valor Tota	180,00		
Plano de Pagamento D	SEM D	TS CONTO		Valor da En		•530 <u>•</u> 00		
	1.			Vencimento	da la	03.88		
Nº de Prestações <b>05</b>		√alor das Prestaç •05 <b>— CZ\$ 1</b> , 53		Vonelanda de		07.88		
1 V	— ма	TRÍCULA ÁRE	ATOTAL	LOTEAME				
Matricula Área Total Nº	Livro	Data	Matricula La	oteamento Nº	Livro	Data		
<del></del>								
BS: As partes tomam ciêr este Instrumento.	icia neste	ato que o presente	contrato ser	á regido pelas	ciáusulas éc	nstantes do vers		
•			Culabá,	12de FE	FREIRO	de 19 <b>8</b> 8		
COMITENTE COMPRADOR (A)			PRO MITE	NTE VENDEDORA				
ferris Casuse of N° 250.722.261 -	2 db S	ellra		COD	EMAT			
ESTEM UN H A S			CPF Nº					
		·	DIRETOR	SUPERINTENDENTE	:	•		
F Nº		_		e11		•		
			-	May	4			
F N°			CFF Nº	\ /				



# CODEMAT COMPANHIA DE DESENVOLVIMENTO. DO ESTADO DE MATO GROSSO

ing the matigate law is a still place in a part of the second of the sec	or and the second second second second second second second second second second second second second second s
	PROJETO: JUINA - 2º FASE
,	
/	MUNICÍPIO: JUINA - MT
PLANTA DO LOTE Nº 06 QUADRA 51 / NUCLEO CASTA	NHEIRA SETOR : URBANO
PROPRIETÁRIO: LUIS CASUSA DE SOUZA	
AREA: 504,00 m2 ESCALA: 1:500	DATA: 18/05/88
PLANTA	<b>A</b>
	Manage
	Ne Ne
	/ <b>\$</b> /
LOUTES 5	· 4//
	i · /
<b>56,</b> 00	
R 000	8 LOTE 7
2 2	
ш ~ 36,000 ж. 36,000	
RUA: CEREJEURAT	
**	•
	\$
" 1	•
عي	
MEMORIAL DES	CRITIVO
Limites:  AO NORTE COM: LOTE 5	• .
AO SUL COM: RUA: CERE JE I RA	
A LESTE COM: LOTE 7	
A DESTE COM: AV: LIXEIRA	
Situação dos Marcos:	
FRENTE: AV: LIXEIRA D	DISTÂNCIA: 14,00 m
	DISTÂNCIA: 36,00 m
	DISTÂNCIA: 14,00 m
LADO ESQUERDO: RUA: CEREJEIRA D	DISTÂNCIA: 36,00 m
1 1 1 1 - 1 - 1 - 1 - 1 - 1 - 1 - 1 - 1	
EDECKSON L. DE MEDEIROS	CODELLAM
EDECKSON L. DE MEDEIROS Chefe Seter de Agoio Tenies	Engo Ago Carlos Alberto da Silvit



DIBETOR DE OPERAÇÕES

#### 

. Aos 26 dias do mês de 3000 , , do ano de hum mil no
vecentos e noventa e hum ( 1.991), a COMPANHIA DE DESENVOLVIMENTO DO
ESTADO DE MATO GROSSO-CODEMAT, Sociedade de Economia Mista, com sede
no Centro Político Administrativo-C.P.A., Bloco do G.P.C. nesta Capa
tal, CGC/MF Nº 03.474.053/0001-32, neste ato representada pelos Dire
tores: Diretor Presidente; Diretor Superintendente; Diretor de Opera
ções e Diretor Administrativo Financeiro, resolve assinar o presente
Termo de Responsabilidade, conforme Cláusulas abaixo:
CLÁUSULA PRIMEIRA
O objetivo deste Termo de Responsabilidade, é a alienz
ção de um lote de terras, localizado no Município de Juina-MT, con
forme Contrato No devidamente assinado pelo Comprador Sr.
LUIZ CASUSA DE SOUZA em 12 / 02 / 68 KKXXXXXXXXXXXXXXXXXXXXXXXXXXXXXXXXXX
CLÁUSULA SEGUNDA
O presente Termo, decorre em virtude da Diretoria ante
rior não ter assinado o venda esta
efetuada em 12 / 02 / 68 , conforme Processo Nº 956/88 , Protocolo
Nº 1248/88 .
CLÁUSULA TERCEIRA
Pelos motivos alegados na Cláusula anterior,os atuai:
Diretores, assinam o presente Termo, passando esta a fazer parte do
Processo e complementação do COMPANO
E, por estarem de acordo, assinam em quatro vias de
igual teor e forma.
/ Cuiabá, 26 de de/ 1.991
1 Can
DIRETOR PRESIDENTE DIRETOR SUPERINTENDENTE

DIRETOR ADMINISTRATIVO

INANCEIRO



## CONTRATO DE COMPROMISSO DE COMPRA EVENDA


953/48	Nie a 8°5	<b>7</b> 8Xx	X X Z	rrência Pública <b>/86</b>		omologação 12,86
<u> </u>		DO PROMIT		A PRADOR		
MARIA JOSÉ T		<del></del>				
SCLTEIRA NOVA LONDRINA-			Nacionalidade BRASILEIRA		Profissão PROFESSORA	
dentidade   <b>3.017.156-0</b>	413.72	3,109 <b>- 7</b> 9	Cidade		Estado (	CEP
ESCOLA ES	TADUAL -	MARIA GUITÉ	RIA CASTA	NHEIRA		
	11	- IDENTIF	ICAÇÃO [	O LOTE		
Lote Nº 19	Quadra N	<sup>2</sup> 36	R. CASTA	MEIRA	URBANO I	residencial
	RUA CERE:	EIRA	12	2,00 s		1214
Limite Lado Direito	DESTACAM	ENTO POLICIA	L 40	,00 m		
Limite Fundos	area veri	DE	1.5	,90 s		
Limite Lodo Esquerdo	LOTE	16	40	7,00 m		
	111 -	- CONDIÇÕ	ES CONTR	ATUAIS		
FASE #	А́теа	480,00 m²	Valor/Unido	de(m²ouha)	Valor Tota	500,00
Plano de Pagamento		<b>,</b>			50,00 -	•
Nº de Prestações		or das Prestaç		Vencimento	**/	3/88
<b>05</b>		CZS 1.4	<u>*</u>	Vencimento		7/88
Matricula Área Total Nº	Livro	Doto		teamento Nº		Data
					,	
BS: As partes tomam ciêr	icia neste at	o que o presente	contrato ser	á regido pelas	ciáusulos cor	nstantes do vers
	•		Culabá,	11 fe	vereire	qe lə
OMITENTE COMPRADOR (A)			PRO MITE	NTE VENDEDORA		
0.1.70						
F Nº MASAMA	2 <b>3.</b> 109 -	99		COD	EMAT.	
STEMUNHAS <sup>*</sup>						
			CPF Nº DIRETOR	SUPERINTENDENTE		
F Nº	<del></del>					
				Mh	2	
F Nº	· <del>· ,</del>		CPF Nº	Vien		

DIRETOR DE OPERAÇÕES



	ÁREA: 480,00 m2 ESCALA: 1:500	DATA: 19 / 05 / 88
٠	PROPRIETÁRIO: MARIA JOSÉ TEIXEIRA GONÇALVES	
	PLANTA DO LOTE Nº19 QUADRA 36 / NUCLEO CASTANHEIRA	SETOR: URBANO
	MUNICÍPIO :	JUINA - MT.
	PROJETO:	JUINA - 2º FASE
14.		

PLANTA

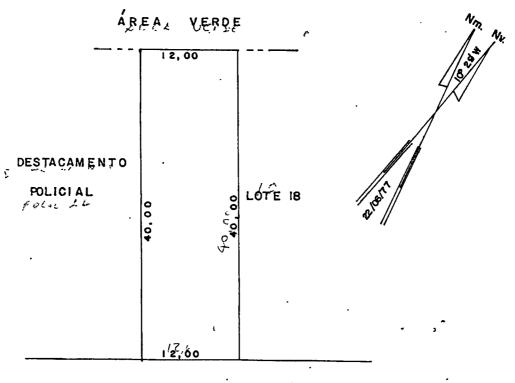

TRUA : CEREJEIRA

#### MEMORIAL DESCRITIVO

		WEWORIAL DESCRITIVO
Limites:		COM: ÁREA VERDE
	AO NORTE	COM:
	AO SUL	COM: RUA: CEREJEIRA
	A LESTE	COM: LOTE 18
•	A OESTE	COM : DESTACAMENTO POLICIAL
		•
Situação dos	Marcos:	· · · · · · · · · · · · · · · · · · ·

FRENTE: RUA: CEREJEIRA

LADO DIREITO: DESTACAMENTO POLICIAL

FUNDOS: AREA VERDE

LADO ESQUERDO: LOTE 18

DISTÂNCIA: 12,00 m
DISTÂNCIA: 40,00 m
DISTÂNCIA: 12,00 m
DISTÂNCIA: 40,00 m

EDECKSON L, DE MEDEIROS Chafe Seter de Apolo Jéonico

From Ar Coul - Atheria -



DIRETOR DE OPERA

#### 

1
. Aos 🏄 dias do mês de 🌃 💢 , , do ano de hum mil n <u>c</u>
vecentos e noventa e hum ( 1.991), a COMPANHIA DE DESENVOLVIMENTO DO
ESTADO DE MATO GROSSO-CODEMAT, Sociedade de Economia Mista, com sede
no Centro Político Administrativo-C.P.A., Bloco do G.P.C. nesta Capi
tal, CGC/MF Nº 03.474.053/0001-32, neste ato representada pelos Dire
tores: Diretor Presidente; Diretor Superintendente; Diretor de Opera
ções e Diretor Administrativo Financeiro, resolve assinar o presente
Termo de Responsabilidade, conforme Cláusulas abaixo:
CLÁUSULA PRIMEIRA
O objetivo deste Termo de Responsabilidade, é a aliena
ção de um lote de terras, localizado no Município de Juina-MT, con
Forms Control 2 370 8578
MARIA JOSE TEIXEIRA GONÇALVES  em 11 / 02 / SELECTION DE TEIXEIRA GONÇALVES  em 11 / 02 / SELECTION DE TEIXE DE
EXEKTETATE KARAKERIN KARAK
CLÁUSULA SEGUNDA
CHAUSULA SEGUNDA
O presente Termo, decorre em virtude da Diretoria ante
rior não ter assinado o ,venda esta
efetuada em_11 /02 / 68 , conforme Processo Nº 952/88 , Protocolo
No
CLÁUSULA TERCEIRA
Pelos motivos alegados na Cláusula anterior,os atuais
Diretores, assinam o presente Termo, passando esta a fazer parte do
Processo e complementação do Completo
E, por estarem de acordo, assinam em quatro vias de
igual teor e forma.
Cuiabá, 26 de de 1.991.
1 Dunt
DIRETOR PRESIDENTE
DIRETOR PRESIDENTE DIRETOR SUPERINTENDENTE

DIRETOR ADMINISTRATIVO

FINANCEIRO

and co	ONTRA	ATÓ DE	COMPRO	MISSO DE	COMPRA	EVEN	DA
AVA Processo 954/8	8	Na qo	8'0°97'	Nº da Conço	rrência Público <b>86</b>	Data da	Homologac 5-12-86
	I -	DADOS	DO PROMI	TENTE COM	IPRADOR	<del></del>	
Nome BENEDI	TO JOSÉ	DE CAM	POS				
Estado Civil SOLTEI	RO	Naturalida P <b>OCO</b>	AT - NT	Nacionalida BRAS	de Ileira	Profissão	GRAFO
Identidade 040,403 SSP	- 107	CPF/CG 109,51	- 4.661 - 00	Cldode	·	Estado	CEP
Endereço	Rua S	Zo Silv	estre, 300	- Balkro:	Pólvora -	Cniebé-	Mr.
Lote Nº				FICAÇÃO D		Categor	ia
Love WE 18	, ,		<b>58</b>	SH' CAST	ARHEIRA	URBANG	RESIDEN
Limite Frente		Rua Suci	JPIRA	13,	00 m		
Limite Lado Di	reito	LETE	17	36 <sub>9</sub>	00 m		
Limite Fundos	1	FOLE	16	13,	06) <b>m</b>		
Limite Lado Esc	querdo	LOTE	19	36,	Q6 <b>a</b>		
L							
Decision 1114	A 28			ÕES CONTR		1	
FASE.		Área	468 <sub>*</sub> 00 m²	Valor Vinio	de(m2ouha)	Valor 18	<sup>1</sup> 9:60,00
Plano de Pagan				na .	Valor da E	ntrada 1	·430,00
. Da PARCE	ias ig	MIS US	CES 1.410,	· ·	Vencine/01	JAN 9	-
Nº de Prestaçã		Va	CES 1.410	ações . 00	Vanciment		
	IV .	N O T				<u> </u>	···········
Matricula Área T		Livro	Data A	Matricula Lo	teamento Nº	T	Data
		<u> </u>				<del></del>	-
OBS: As partes to	mam ciêna	ia neste at	o que o presen	te contrato ser	á regido pelo	s ciáusulos c	onstantes c
			•				
deste Instrument	٥,						
	o.			Cuiabá,.	11 f	evereiro	de 1
deste Instrumento					de_ <u>.</u>	evereiro	de l
					de	rvereixo	de 19
deste instrument		-0	ſ		de_ <u>.</u>	rvereixo	de !
deste Instrumento	OR (A)	<u> </u>	afos.		de	DEMAT.	de l
PROMITENTE COMPRADO	OR (A)	<u> </u>	afos.		de		de 19
PROMITENTE COMPRADO	OR (A)	<u>Can</u>	afos.		de		de IS

DE OPERAÇÕES



The state of the s	
	PROJETO: JUINA - 2º FASE
	MUNICÍPIO: JUINA - MT
PLANTA DO LOTE Nº 18 QDA: 38 / NUCLEO C	
•	ASTANHEIRA SETOR: URBANO
	**************************************
ÁREA: 468,00 m <sup>2</sup> ESCALA: 1:500	
PLAI	NTA.
	a
, , ,	**************************************
	43/
	//
·	
LOTE 19	** ***********************************
86.00	SUCUPIRA PARA
LOTE 16 0	n o
. 36.00	◀
LOTE _ 17 4	מ
· '	
•	
	. ,
	<u> </u>
MEMORIAL D	ESCRITIVO
	•
Limites:	
AO NORTE COM: LOTE 19	***************************************
The state of the s	UPIRA
A DESTE COM: LOTE 16	######################################
Situação dos Marcos:	*
FRENTE: RUA SUCUPIRA	DISTÂNCIA: 13,00 m
LADO DIREITO: LOTE 17	DISTANCIA: 13,00 m
FUNDOS: LOTE 16	DISTÂNCIA: 13,00m
LADO ESQUERDO: LOTE 19	DISTÂNCIA: 36,00m
/H1/1./,	PAAT -
EDECKSON N. DE MEDEIROS	Hothung
Chefe Seter de Apolo Táenice	Eng. Agre CREA - 358/D 14. ke. 12.

Marine Marine

THE RESERVE



#### 

.Aos <b>26</b> dias do mês de <b>follo</b> , ,do ano de hum mil n <u>o</u>
vecentos e noventa e hum (1.991), a COMPANHIA DE DESENVOLVIMENTO DO
ESTADO DE MATO GROSSO-CODEMAT, Sociedade de Economia Mista, com sede
no Centro Político Administrativo-C.P.A., Bloco do G.P.C. nesta Capi
tal, CGC/MF Nº 03.474.053/0001-32, neste ato representada pelos Dire
tores: Diretor Presidente; Diretor Superintendente, Diretor de Opera
ções e Diretor Administrativo Financeiro, resolve assinar o presente
Termo de Responsabilidade, conforme Clausulas abaixo:

## CLAUSULA PRIMEIRA

•	deste Termo de Responsabilidade, é a aliena
ção de um lote de terras	, localizado no Município de Juina-MT, . con
forme Contrato No 8097	devidamente assinado pelo Comprador Sr.
BRENITO SOUR DE CAMPOS	em 11 / 02 / 68 EDGE ADDRESS EXCESS

#### CLÁUSULA SEGUNDA

			O prese	nte	Termo, d	lecorre	em	virtude	đa	Dire	toria	ante
rior r	não	ter	assinado	o	CONTRAC	<b>5</b>				, ven	da	esta
efetua	ada	em_	1 / 63 / 8		,conforme	Proces	sso	Nº 954/88		- · ,	Proto	colo
No <b>73</b>	46/8	B	•					•		·	•	•

## CLÁUSULA TERCEIRA

`	Pelos motivos	alegados	na (	Cláusu	ıla a	ante	rior,	s at	uais
Diretores,	assinam o present	e Termo,	pass	sando	esta	a a	fazer	parte	do:
	complementação do	144 At						•	•

E,por estarem de acordo,assinam em quatro vias de igual teor e forma.

Cuiabá,

de 1.991.

DIRETOR PRESIDENTE

DIRETOR ADMINISTRATIVO EMANCEIRO

diretor de operações



## CONTRATO DE COMPROMISSO DE COMPRA E VENDA

		57 X 7 X	Na da Concor	Tencia rabilica	Data da H	ornologução	
994/88		587X	^ ^ <b>X</b> 6	/86	05.	12.86	
<u> </u>	- DADOS I	O PROMITI	ENTE COM	PRADOR			
Nome DLAERCID BENE	ำ วารากการ	RE IS					
Estado Civil	Naturalidade		Nacionalida	de	Profissão		
SOLTEIND	CAPITÓLI	0 - NA	BRAS	ILEIRA	BANCÁRIO		
Identidade	CPF/CGC	<u> </u>	Cidade			CEP	
417,412 SSP - MT	276.696.	291 - 34	Į į				
Endereço	100000		l		<u> </u>		
	· · · · · · · · · · · · · · · · · · ·	- IDENTIF	<del></del>	O LOTE	<del></del>		
Lote Nº	Quadra Nº	51	Setor	MAJE T STA	Categoria		
Limite Frente	<u> </u>	76	N. CAST	/MUET MA	URBANG	RESIDENCI/	
Limite Prente	RUA CERE	<b>EIR</b>	12,00				
Limite Lado Direito							
	LOTE	14	40,00	<b>**</b>	<del></del>		
Limite Fundos	LOTE	24	12,00	B			
Limite Lado Esquerdo	LUIG	49				<del> </del>	
	LOTE	16	49,00	<b>in</b>	•		
1	•	·					
		CONDICŌI		ATUAIS	100000		
Projeto DINA 21	Área 48	10,06 m²	1	B,00	`	9,600,00	
Plano de Pagamento	<u> </u>	•	46-	Valor da En		34000400	
	*			;	1.450,00°	Exercise .	
1				Vencimento	da 19		
			.ões	Vencimento	<b>2</b> 9	<del>/03/88</del>	
Nº de Prestações	V 040	r das Prestag		Vencimento	aa Ullima		
Nº de Prestações <b>05</b>	05 -	- CZ\$ 1.45	0,00			Ing Ing	
	05 -		0,00			/07/88	
05	05 -	- CZ\$ 1.45	<b>U,EO</b> A TOTAL			<b>/27/88</b> Data	
<b>05</b>	— MATR	CZ\$ 1.45 ÍCULA ÁRE	<b>U,EO</b> A TOTAL	LOTEAME	VTO 25	Data	
. IV Matricula Ärea Total №	— MATR	CZ\$ 1.45 Í CU L'A Á'RE Data	A TOTAL  Matricula Lo	LOTEAME!	NTO 25	Data	
US   V   Matricula Área Total №    OBS: As partes tomam ciên	— MATR	CZ\$ 1.45 Í CU L'A Á'RE Data	A TOTAL  Matricula Lo	LOTEAME!	NTO 25	Data	
US   V   Matricula Área Total №    OBS: As partes tomam ciên	— MATR	CZ\$ 1.45 Í CU L'A Á'RE Data	A TOTAL  Matricula Lo	LOTEAME! teamento Nº  á regido pelas	VTO 25	Data غر nstantes do ver	
Natricula Área Total №  Matricula Área Total №  OBS: As partes tomam ciêr	— MATR	CZ\$ 1.45 Í CU L'A Á'RE Data	A TOTAL  Matricula Lo	LOTEAME!	VTO 25	Data بر	
Matricula Área Total Nº  OBS: As partes tomam ciêndeste Instrumento.	— MATR	CZ\$ 1.45 Í CU L'A Á'RE Data	A TOTAL  Matricula Lo  .  contrato ser	LOTEAME! teamento Nº  á regido pelas	VTO 25	d Data ادر nstantes do ver	
Matricula Ārea Total №  Matricula Ārea Total №  OBS: As partes tomam ciêndeste Instrumento.	— MATR	CZ\$ 1.45 Í CU L'A Á'RE Data	A TOTAL  Matricula Lo  .  contrato ser	LOTEAME! reamento Nº á regido pelas	VTO 25	Data غر nstantes do ver	
Matricula Ārea Total №  Matricula Ārea Total №  OBS: As partes tomam ciêndeste Instrumento.	— MATR	CZ\$ 1.45 Í CU L'A Á'RE Data	A TOTAL  Matricula Lo  .  contrato ser	LOTEAME! reamento Nº á regido pelas	VTO 25	Data غر nstantes do ver	
Matricula Área Total Nº  OBS: As partes tomam ciên deste Instrumento.	— MATR	CZ\$ 1.45 Í CU L'A Á'RE Data	A TOTAL  Matricula Lo  .  contrato ser	LOTEAME!  teamento Nº  á regido pelas  de	VTO 25	Data غر nstantes do ver	
Matricula Área Total Nº  DBS: As partes tomam ciêndeste Instrumento.  ROMITENTE COMPRADOR (A)	— MATR	CZ\$ 1.45 Í CU L'A Á'RE Data	A TOTAL  Matricula Lo  .  contrato ser	LOTEAME!  teamento Nº  á regido pelas  de	VTO 25	Data غر nstantes do ver	
Matricula Área Total Nº  DBS: As partes tomam ciêndeste Instrumento.  ROMITENTE COMPRADOR (A)	— MATR Livro	CZ\$ 1.45 Í CU L'A Á'RE Data	A TOTAL  Matricula Lo  .  contrato ser	LOTEAME!  teamento Nº  á regido pelas  de	VTO 25	کر nstantes do ver	
Matricula Área Total Nº  OBS: As partes tomam ciên deste Instrumento.  PROMITENTE COMPRADOR (A)	— MATR Livro	CZ\$ 1.45 Í CU L'A Á'RE Data	A TOTAL  Matricula La  .  contrato ser  Culabá  PROMITE	LOTEAME!  teamento Nº  á regido pelas  de	VTO 25	Data غر nstantes do ver	
Matricula Área Total Nº  OBS: As partes tomam ciên deste Instrumento.  PROMITENTE COMPRADOR (A)	— MATR Livro	CZ\$ 1.45 Í CU L'A Á'RE Data	A TOTAL  Matricula Lo  .  contrato ser  Culabá 2  PROMITE	LOTEAME!  teamento Nº  á regido pelas  de	VTO Livro ciáusulos co	کر nstantes do ver	
Matricula Área Total Nº  OBS: As partes tomam ciên deste Instrumento.  PROMITENTE COMPRADOR (A)	— MATR Livro	CZ\$ 1.45 Í CU L'A Á'RE Data	A TOTAL  Matricula Lo  .  contrato ser  Culabá 2  PROMITE	de COD	VTO Livro ciáusulos co	Data غر nstantes do ver	
Matricula Área Total Nº  OBS: As partes tomam ciên deste Instrumento.  PROMITENTE COMPRADOR (A)  PROMITENTE COMPRADOR (A)  ESTEM UN HAS	— MATR Livro	CZ\$ 1.45 Í CU L'A Á'RE Data	A TOTAL  Matricula Lo  .  contrato ser  Culabá 2  PROMITE	de COD	VTO Livro ciáusulos co	Data غر nstantes do ver	
Matricula Área Total Nº  OBS: As partes tomam ciên deste Instrumento.  PROMITENTE COMPRADOR (A)  PROMITENTE COMPRADOR (A)  PROMITENTE COMPRADOR (A)	— MATR Livro	CZ\$ 1.45 Í CU L'A Á'RE Data	A TOTAL  Matricula Lo  .  contrato ser  Culabá 2  PROMITE	de COD	VTO Livro ciáusulos co	d Data ک نر nstantes do ver	
Matricula Área Total Nº  OBS: As partes tomam ciên deste Instrumento.	— MATR Livro	CZ\$ 1.45 Í CU L'A Á'RE Data	A TOTAL  Matricula Lo  .  contrato ser  Culabá 2  PROMITE	de COD	VTO Livro ciáusulos co	d Data ادر nstantes do ver	



	IIIINA 29 FAS F
•	PROJETO: JUINA - 2º FASE
`	MUNICÍPIO: JUINA- MT
PLANTA DO LOTE Nº 15 QDA: 51 / NUCLEO CASTANH	SETOR: URBANO
PROPRIETÁRIO: OLAER CIO BENEDITO DOS REI	\$ \
ÁREA: 480,00 m <sup>2</sup> ESCALA: 1:500	DATA: 19/05/88
PLAN	TA
	<b>A</b> .
LOTE 24	**************************************
12.00	
	$\mathcal{V}$
LOTE 14	OTE 16
	/\$\\\\$\\\
40,00	
4 4	••• · · · · · · · · · · · · · · · · · ·
12.00	
12:00	
, RUA CEREJEIRA	
MEMORIAL D	DESCRITIVO
	•
Limites:  AO NORTE COM: LOTE 24	
- AO SUL COM: RUA CEREJE	
A LESTE COM: LOTE 16	
A DESTE COM: LOTE 14	
Situação dos Marcos:	
FRENTE: RUA CEREJEIRA	DISTÂNCIA: 12,00 m
LADO DIREITO: LOTE 14	DISTÂNCIA: 40,00 m
FUNDOS: LOTE 24	DISTÂNCIA: 12,00 m
LADO ESQUERDO: LOTE 16	DISTÂNCIA: 40, 00m
1/1/1/1/1/	
EUECKSON L'DE MEDEAROS	
Chefe Setor de Apolo Técnico	CCO : 12 %

CC01 31 The for a or C



#### 

Aos 26 dias do mês de ,, do ano de hum mil no
vecentos e noventa e hum ( 1.991), a COMPANHIA DE DESENVOLVIMENTO DO
ESTADO DE MATO GROSSO-CODEMAT, Sociedade de Economia Mista, com sede
no Centro Politico Administrativo-C.P.A., Bloco do G.P.C. nesta Capi
tal, CGC/MF Nº 03.474.053/0001-32, neste ato representada pelos Dire
tores: Diretor Presidente; Diretor Superintendente; Diretor de Opera
ções e Diretor Administrativo Financeiro, resolve assinar o presente
Termo de Responsabilidade, conforme Cláusulas abaixo:
•
CLÁUSULA PRIMEIRA
O objetivo deste Termo de Responsabilidade, é a aliena
ção de um lote de terras, localizado no Município de Juina-MT, con
forme Contrato Nº 8587 devidamente assinado pelo Comprador Sr.
OLATRCIO BEREDITO DOS REIS em 29 / 02 / SERENCKENCENCENCENCENCENCENCENCENCENCENCENCENCE
NAKEKKANAN NAKEKAN NAKEKAN NAKEKAN NAKEKAN NAKE NAKE
RESERVE AND SOURCE AND AND AND AND AND AND AND AND AND AND

## CLÁUSULA SEGUNDA

	O presente	Termo, d	ecorre	em	virtude	đa	Diretoria	ante
rior não ter	assinado o_	CONT	rato .				_, venda	esta
efetuada em_	29 / 62 / 88	,conforme	Proces	so	No 994/88	3	, Proto	colo
12 <b>86/08</b>	•							

## CLÁUSULA TERCEIRA

	Pelos motivos alegados na Cláusula anterior,os atua	ais
Diretores,	assinam o presente Termo, passando esta a fazer parte	do
	complementação do	•
	E, por estarem de acordo, assinam em quatro vias	de
igual teor	e forma.	

Cuiabá, 36

DIRETOR PRESIDENTE

DIRETOR DE OPERAÇÕES

de 1.991.

DIKETOR SUPERINFENDENTE

DIRETOR ADMINISTRATIVO FINANCEIRO

Valor de Renequeiação

CONTI	ķ₂ do C	Contrato	Nº da Conc	orrência Pública	Data da H	lomologac
955/88	180	96XX	X V 25	/8 <b>6</b>	D5.	12.86
			~ <u>~</u> ~ ~ ~ ~ ~ ~ ~ ~ ~ ~ ~ ~ ~ ~ ~ ~ ~	******		
		S DO PROMI	TENTE CO	MPRADOR	<del></del>	<del> </del>
BENEDITO :	iose de c	CAMPOS				
Estado Civil SOLTEIRO	POCO	dade IÉ - MT	Nocionalid BRA	SILETRA	Profissão TOPI	GRAFO
040,403 SSP - MY	109.31	4.661 <b>~ 0</b> 0	Cidade		Estado	CEP
Endereço Rua 5ã	o Silves	tre, 300 - E	sairro: Pé	lvera - Coi	abé-MT.	
		I — IDENTI	FICAÇÃO	DO LOTE		
Lote Nº 17	Quadra			TANHEIRA	URBAND	RESIDE
Limite Frente	RUA	SUCUPIRA	2.1	5,00 m		
Limite Lado Direito	RUA MI	CRC	X	6,00 m		
Limite Fundos	LOTE	16	1.3	F,00 m		
Limite Lado Esquerda	LOTE	18	30	,00 m		
Projeto <b>Jilija</b>	 <b>20</b>   Área			<u> </u>	Valor Tot	ol.
FASE.	A, 60	504,00 m²	Valorzani	lade(m² ou ha)	5	180,0
Plano de Pagamento  05 PARCELA	s icuais	DE C2\$ 1.5	30,00	Valor da Er		L.530,0
			•	Vencimento	<b>183</b> 19	
Nº de Prestações 05 (C I N C O)		CE\$ 1.530		Vensin/87/	da Última	
11	· · · · · · · · · · · · · · · · · · ·	TRÍCULA ÁI				
Matricula Área Total Nº	Livro	Data	Matricula	_oteamento Nº	Livro	Data
					<u> </u>	
OBS: As partes tomam a	i <b>å</b> ncia neste	ato que o preser	nte contrato se	erá regido pela:	s ciáusulos co	onstantes c
deste Instrumento.						
			Cuiabá	. 11 de £	taever <u>ra</u>	de I
PROMITENTE COMPRADOR (A)			PRO MI	TENTE VENDEDORA		
1	_	•				
11/2	//s.	anh_				
CPF Nº 109.514.56	1 - 00	enhos		COI	DEMAT	
TESTEM UNHAS			CPF N	٥		
T E S T E M U N H A S				OR SUPERINTENDENT	E	

PE PPERACÕES





	re-constant	Kyrinka juji Kristis istorija	grae in the constitution of the constitution o	
•			PROJE	TO:JUINA - 2º FASE
			ŕ	PIO: JUINA - MT
PLANTA DO	LOTE Nº 17 QDA: 38	NUCLEO CASTA		SETOR: URBANO
PROPRIETÁRI	O: BENEDITO JO	SE DE CAMPOS	4 4 4 4 5 5 4 5 6 5 5 5 4 5 5 5 5 5 5 5	
	,00 m <sup>2</sup>	ESCALA: 1:500	96 Ya wa <b>an</b> hasan a an a a a a a a a a a a a a a a a	DATA: 19/05/88
		PLA	NTA	
•		•	-	
				No
•			*	1. VL
		٠,	٠.	Jan Nu
			•	
•			ţ	, * *
1	•	•		. //
		_		
i	LOTE . I	8	R A	
	36.00		CUPIRA	22,108/77
LOTE 16 8			) >	•
LOTE 16 8		· 8	ဟ	
	36.00	· <del>-</del>	⋖	
			α 1 ⊃	
•	RUA MOGNO	.4		
		•		
			] .	
	•	-1· •		
			•	·
		MEMORIAL D	ESCRITIV	0
**		•	•	
Limites:	NORTE COM: L	)TE 18		
	SUL COM: R		******************************	
	LESTE COM: R		IR A	*
A		TE 16		
	•		•	•
Situação dos M	arcos:			-
	FRENTE: RUA S	SUCUPIRA	DISTÂNCIA: [	4 .00 m
LADO		10GNO	DISTÂNCIA: 5	
		6	DISTÂNCIA:	
LADO- ES	SQUERDO: LOTE I	.8	DISTÂNCIA: 3	6,00 m
	FAIN			:

EDECKSON L. DE MEDEIROS Chefe Setor de Apolo Técnico

Chalant in Dominus of Cliebin Engrape JRTA - 15812 14-164


<del>- DODDMAT (</del>



I — DADOS DO PROMITENTE COMPRADOR  ATTANTA ROBRIGIES RANGE  stado Civil  CASADA  POSSESO/ET.  POSSESO/ET.  10160000  126.786-SED-HT.  11 — IDENTIFICAÇÃO DO LOTE  DOTO Nº  12	2 Processo 958/88	Nº do Contr		X X26/8	rência Pública		Homologação 1 <i>2/</i> 86
ALTANIA PORTIGUES TARS  INCOCCUPATOR PORTES TARS  INCOCCUPATOR PORTES OF PROSTREET PRO	I -	- DADOS D	O PROMIT	ENTE COM	IPRADOR		
CASADA PORDESO/ST.  SENSITIENA DO LAN ANTIGODE 226.786-SIP-NT.  OFF/CGC 232.794.451-20  Coldade B. CASTANNEIRA Entodo PORTICIO S. CASTANNEIRA  II — IDENTIFICACÃO DO LOTE  II — IDENTIFICAÇÃO DO LOTE  II — IDENTIFICAÇÃO DO LOTE  III — CASTANNEIRA 12,00s  MITE Frents  AV. CASTANNEIRA - 12,00s  III — CONDIÇÕES CONTRATUAIS  COLOR 25 — 40,00s  III — CONDIÇÕES CONTRATUAIS  COLOR 26 — 40,00s  III — CONDIÇÕES CONTRATUAIS  COLOR 27 ASS  Area  A		refrigies	Zames	•			
TI — IDENTIFICAÇÃO DO LOTE  II — IDENTIFICAÇÃO DO LOTE  Setor Seto		1	-			1	
TI — IDENTIFICAÇÃO DO LOTE  OLO Nº 24 Quadra Nº 28 Setar  IN. CASTAMENTA - 12,000  INTELIA - 12,000  I	326.786-SSP-MY.		4.451+20				CEP
Inite Frente  AV. CASTANTIEN - 12,000  INITE Lado Direito  LOTE 15 - 12,000  INITE Lado Esquerdo  LOTE 15 - 12,000  INITE Lado Esquerdo  LOTE 25 - 45,000  Valor Casta 1,450,000  Valor da Entrada  Casta 1,450,000  Casta 1,450,000  Valor da Entrada  Casta 1,450,000  Valor da Entrada  Casta 1,450,000  Casta 1,450,000  Valor da Entrada  Casta 1,450,00	Resiler	l - M. Cas	tenboiro-	er.			
AV. CASTREBEIRA - 12,005  mite Lado Direito  LOTE 13 - 40,605  mite Fundos  LOTE 15 - 12,005  mite Lado Esquerdo  LOTE 15 - 12,005  Marci 25 - 40,005  LOTE 25 - 40,005  LOTE 25 - 40,005  LOTE 25 - 40,005  LOTE 25 - 40,005  LOTE 25 - 40,005  LOTE 25 - 40,005  LOTE 25 - 40,005  LOTE 25 - 40,005  LOTE 26 - 40,005  LOTE 27 - 40,005  LOTE 27 - 40,005  LOTE 27 - 40,005  LOTE 28 - 40,005  LOTE 29 - 40,005  LOTE 20,005		- IDENTIF	FICAÇÃO D	O LOTE		<del></del>	
mite Lado Direito  LOTE 23 - 49,000  mite Fundos  LOTE 25 - 12,000  mite Lado Esquerdo  LOTE 25 - 40,000  TITI - CONDICÕES CONTRATUAIS  Pojeto Juga Area 489,0002 Valor-Unidade (m2 ou ha) Valor Total  22 7325 489,0002 Cas 29,600 (a2) Cas 9,600,00  Cas 20,000 (a2) Cas 9,600,00  Cas 20,000 (a2) Cas 9,600,00  Cas 20,000 (a2) Cas 9,600,00  Polor da Entrada  Cas 1,703,88  Valor das Prestações  Cas 1,450,000 Valor das Prestações  Valor das Prestações  Cas 1,450,000 Valor da Entrada  Cas 1,703,88  Vancimento da 19  Vancimento da 19  Vancimento da 19  Vancimento da 19  Valor das Prestações  Cas 1,450,000 Valor da Entrada  Cas 1,703,88  Vancimento da 19  Valor das Prestações  Valor da Entrada  Valor das Prestações  Valor da Entrada  Valor das Prestações  Valor da Entrada  Cas 20,000 (a2)		Quadra Nº	38		TAMELIPA	T	<b></b>
mite Fundos  LOTE 15  - 12,00s  mite Lodo Esquerdo  LOTE 25  - 40,00s    III - CONDICÕES CONTRATUAIS   Color/Unidade(m2ouna)	mite Frente	AV. CAS	Passella -	- 12,00a			
Inite Lodo Esquerdo  III — CONDICÕES CONTRATUAIS  POJETO JULIA  Area  480,00x2  Cx3 20,00 (x2)  Cx3 9.600,00  Idano de Pagamento  OS PARCELAS DE CEP 1.450,00 + 900,00 (ouga)  E de Prestações  OS (C I N C O)  IV — MATRÍCULA ÁREA TOTAL LOTEAMENTO  Intricula Área Totalne  Livro  Data  Matricula Loteamento Ne  Livro  Data  Mirente Comprador (a)  MITENTE COMPRADOR (a)  PROMITENTE VENDEDORA  CPF Ne  DIRETOR SUPERINTENDENTE	mite Lado Direito	LOTE 23	•	- 40,60m			•
III — CONDIÇÕES CONTRATUAIS  POJETO JELMA Áreo  180,00m2  Valor/Unidade(m2 ou ha)  Valor Total  CMS 20,00 (2)  CMS 20,00 (2)  CMS 20,00 (2)  Valor da Entrada  CMS 1,703,788  Properto Se de Prestações  Valor das Prestações  Valor das Prestações  Valor das Prestações  Valor das Prestações  Valor das Prestações  Valor das Prestações  Vancimento da 19  17/03,788  IV — MATRÍCULA ÁREA TOTAL LOTEAMENTO  Intricula Área Total Nº Livro  Data  Matricula Loteamento Nº Livro  Data  Cuiabá, 17 de COMPRADOR (A)  PROMITENTE VENDEDORA  CODEMAT  CODEMAT	imite Fundos	LOTE 15	•	- 12,00m			
Area 486,0002 Cms 20,00 (m2) Cms 9.608,00 cms 1.456,00 + 900,00 (mga)  S PARCHAS DE CM 1.456,00 + 900,00 (mga)  S de Prestações  OS (C I M C O)  IV — MATRÍCULA ÁREA TOTAL LOTEAMENTO  Intriculo Área Total Nº Livro Data Matricula Loteamento Nº Livro Data  S: As partes tomam ciência neste ato que o presente contrato será regido pelas ciáusulos constantes do vene instrumento.  Cuiabá, 17 de 19—  MITENTE COMPRADOR (A)  PROMITENTE VENDEDORA  CODEMAT  CODEMAT	imite Lado Esquerdo	20TE 25	•	- 40,00a			
28 FASE  480,00m2  Cas 20,00 (m2)  Cas 9.600,00  Cas PARCRIAS DE CAP 1.450,00 + 900100 (out,a)  Parcrias DE CAP 1.450,00 + 900100 (out,a)  Cas 1.450,00  IV — MATRÍCULA ÁREA TOTAL LOTEAMENTO  Intricula Área Total Nº Livro Data Matricula Loteamento Nº Livro Data  CS: As partes tomam ciência neste ato que o presente contrato será regido pelas ciáusulas constantes do viste instrumento.  Cuiabá, 17 de COMPRADOR (A)  PROMITENTE VENDEDORA  CODEMAT  CODEMAT  COPF Nº DIRETOR SUPERINTENDENTE			CONDIÇÕ				
OS PIRCELAS DE CAP 1.450,00 + 900,00 Courção  Les 1.7/03/88  Vencimento da 19 17/03/88  Vencimento da Ultima 17/03/86  Venci	2º PASE	1	D,00m2	l l	0,00 (n2)	C#\$	
Statemento de Vitima  Vencimento de Vitina	<del>-</del>	CZ+ 1.450	<b>,00</b> + 900,0	0 Caurão	Cz\$ <sup>£</sup>	A, 400, c	<b>6</b>
IV — MATRÍCULA ÁREA TOTAL LOTEAMENTO  Intericula Área Total Nº Livro Data Matricula Loteamento Nº Livro Data  35: As partes tomam ciência neste ato que o presente contrato será regido pelas ciáusulas constantes doveste Instrumento.  Cuiabá, 17 de de 19  MITENTE COMPRADOR (A)  PROMITENTE VENDEDORA  CODEMAT  COPENº  DIRETOR SUPERINTENDENTE		<del></del> _	<u> </u>				
IV — MATRÍCULA ÁREA TOTAL LOTEAMENTO  Idetricula Área Total Nº Livro Data Matricula Loteamento Nº Livro Data  35: As partes tomam ciência neste ato que o presente contrato será regido pelas ciáusulas constantes doveste Instrumento.  Cuiabá, 17 de Concreta de 19.  MITENTE COMPRADOR (A) PROMITENTE VENDEDORA  CODEMAT  CODEMAT  COPF Nº DIRETOR SUPERINTENDENTE	05 (CIM CO)		CE\$ 1.450,	,00			
Cuiabá, 17 de constantes do verente contrato será regido pelas ciáusulos constantes do verente instrumento.  Cuiabá, 17 de de 19 de 19 promitente vendedora  Mitente Comprador (a)  PROMITENTE VENDEDORA  CODEMAT  CODEMAT  CODEMAT  CODEMAT	1 V	— MATRÍ	CULA ÁRE	ATOTAL			<del></del>
Cuiabá, 17 de fevereixo de 19  MITENTE COMPRADOR (A)  PROMITENTE VENDEDORA  CODEMAT  CODEMAT  CPF Nº DIRETOR SUPERINTENDENTE	atricula Área Total Nº	Livro	Data :	Matricula Lo	teamento Nº	Livro	Data
Cuiabá, 17 de Brettis de 19_  MITENTE COMPRADOR (A)  PROMITENTE VENDEDORA  CODEMAT  CODEMAT  COPF Nº  DIRETOR SUPERINTENDENTE	3S: As partes tomam ciên	cia neste ato c	ue o presente	contrato ser	á regido pelas	ciáusulas á	onstantes do v
MITENTE COMPRADOR (A)  PRO MITENTE VENDEDORA  CODEMAT  COPF Nº  DIRETOR SUPERINTENDENTE	ste instrumento.						
CODEMAT  STEMUNHAS  CPF Nº DIRETOR SUPERINTENDENTE				Cuiabá, <u>.</u>	<b>8/</b> de <b>26</b>	ASTATES	de 19
STEMUNHAS  CPF Nº  DIRETOR SUPERINTENDENTE				PROMITE	NTE VENDEDORA		
CPF Nº  DIRETOR SUPERINTENDENTE  .	MITENTE COMPRADOR (A)				•		
		nyne	S Pom		COD	EMAT	
Νδ	ltoning Nod FN° 292.794.541-2	nyne	s Pom		сор	EMAT	
	ltanin-Nod N° 292.794.541-2	nyne	s Pom	CPF Nº			

DIRETOR DE OPERAÇÕES

CPF Nº

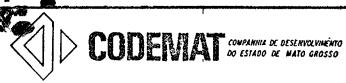

	THINA 29 FACE
	PROJETO: JUINA - 2º FASE
	MUNICÍPIO: JUINA - MT
PLANTA DO LOTE Nº 24 QDA: 38 /NUCLEO CAS	STANHEIRA SETOR: URBANO
PROPRIETÁRIO: ALTAMIRA RODRIGUES R	AMOS
AREA: 480,00 m <sup>2</sup> ESCALA: 1:50	DATA: 18/05/88
PL	ANTA
	of the section of the
	•
AVENIDA CASTANHE	RA V.
	, , , , , , , , , , , , , , , , , , ,
. 12.00	
	. //
	<i></i>
·	
•	/ <u>^</u>
LOTE 25 8 8 LOT	E 23 autolin
LOTE 25 8 LOT	v <sup>™</sup>
	n
12.00	
LOTE 15 .	
	· · · ·
MEMORIAL	DESCRITIVO
·	
Limites:	
	CASTANHEIRA 15
AO SUL COM: LOTE A LESTE COM: LOTE	'07
A CESTE COM: LOTE	
	***************************************
Situação dos Marcos:	
•	
FRENTE: AV. CASTANHEIRA	
LADO DIREITO: LOTE 23	DISTÂNCIA: 40,00 m
FUNDOS: LOTE 15	DISTÂNCIA: 12,00 m
LADO ESQUERDO: LOTE 25	DISTÂNCIA: 40,00 m .
File	
11.11 A. lui	$0 \sim 0$
EDECKSON L. DE MEDEIROS	- Inchia
Chefe Satur de Apolo Tébnico	Million da Sala



Aos a dias do mês de , , do ano de hum mil no
vecentos e noventa e hum (1.991), a COMPANHIA DE DESENVOLVIMENTO DO
ESTADO DE MATO GROSSO-CODEMAT, Sociedade de Economia Mista, com sede
no Centro Político Administrativo-C.P.A., Bloco do G.P.C. nesta Capi
tal, CGC/MF Nº 03.474.053/0001-32, neste ato representada pelos Dire
tores: Diretor Presidente; Diretor Superintendente; Diretor de Opera
ções e Diretor Administrativo Financeiro, resolve assinar o presente
Termo de Responsabilidade, conforme Cláusulas abaixo:
CLÁUSULA PRIMEIRA
O objetivo deste Termo de Responsabilidade, é a aliena
ção de um lote de terras, localizado no Município de Juina-MT, con
forme Contrato Nº devidamente assinado pelo Comprador Sr.
ALPANIRA RODRIGUES RAMOS em 17 / 02 / 88 exerciciones exercicios
MENORNOCCOCCOCCOCCOCCOCCOCCOCCOCCOCCOCCOCCCCCC
CLÁUSULA SEGUNDA
O presente Termo, decorre em virtude da Diretoria ante
rior não ter assinado o,venda esta
efetuada em 17 / 2 / 68 , conforme Processo Nº 958/88 , Protocolo
Nº 1250/68 .
CLÁUSULA TERCEIRA
Pelos motivos alegados na Cláusula anterior,os atuais
Diretores, assinam o presente Termo, passando esta a fazer parte do
Processo e complementação do Completo
E, por estarem de acordo, assinam em quatro vias de
igual teor e forma.
/ Cuiabá, 26 de 1.991.
( and the second
DIRETOR PRESIDENTE DIRETOR SUPERINTENDENTE
1 HATT
DIRETOR DE OPERAÇÕES DIRETOR ADMINISTRATIVO FINANCEIRO

of the table		• • • • · · · · · · · · · · · · · · · ·					
CONTRA	TO DE C	COMPROM	IISSO DE	COMPRA	EVEN	DA	
1,584/88	72°2°2	2XX	Nº da Concor	rência Pública 2/87	15/01	Homologação	
					···		
I	DADOS	O PROMIT	ENTE COM	PRADOR			
	ADERIDIO	HONORIO DI	A SILVA				
stado Civil	Naturalidade		Nacionalida		Profissão		
Cesado dentidade :	Jarude:	re ~ MT	8rasil Cidode	eira	Moterista Estado CEP		
9.200.013SSP/SP	109,241.	751-68	Juina		MT	78,893	
Indereço		•				1,000	
V1.	la Operari	a - Lete (	75 <b>-</b> Quadi	a 16 - Jui	ne ar		
	11 -	- IDENTIF	ICACÃO D	OLOTE			
ote Nº	Quadra Nº	- 102.4111	Setor	0 4014	Categor	la	
05.	3	B	V. Ope	rerie	<u> </u>		
imite Frente *	6.	ia <sup>fi</sup> ff	,	n <u>-</u>			
limite Lado Direito	PIL	IA "N"	- 10,0	U W			
	Le	te 06	- 25,0	0 m			
imite Fundos		A Ven	,				
limite Lado Esquerdo		ote 10	- 18,8	U R		<del></del>	
Timite mado Esdaerdo	Lo	ite 04	- 25,0	O m			
		CONDIÇŌ				`	
Projeto <b>Juina I<sup>®</sup> Fasa</b>	Area 250,6	n <b>m</b> 2	Valor/Unida	de(m2ouha)	Valor To	500.00	
Plano de Pagamento		,		Volòr daÆn			
À vista com 50% d	ie desconi	we- Cx\$ 13	.790,80	x.x.x.x	x.x.x.x	.x.x.x.x.	
Pagamento real -		50 00 r das Prestaç		Vencimento	do la	.X.X.X.X.X.X.	
a de va da va	p 1 . 4	x.x.x.x.x.		Vencimento	da Última		
IV		C, U LA ÁRE			NTO	XeXeXeXeXeX	
Matricula Ärea Total Nº	Livro	Data	r	teamento Nº	Livro	Data	
28.427	2-00	19/03/87	51,211		1-A	21/04/87	
BS: As partes tomam ciên	cia neste ato	· · · ·		á regido pelas			
este instrumento.							
			Cuiabá "	<b>23</b> _de	meio	de 19	
			•			8	
OMITENTE COMPRADOR (A)			PROMITE	NTE VENDEDORA			
AD A a	_						
CHATTO	<u>)                                    </u>	<del></del>		. con	EMAT		
109.241.751-68				COD	~ m m 1		
,	-						
STEMUNHAS			CPF Nº				
				SUPERINTENDENTE			
		•					
F Nº				ans		•	
			~	Z#			


DE TOPERACOES

CPF Nº



•			PROJETO:_	NUMBER - 12 FASE
•			MUNICÍPIO:_	JUINA - MT.
PLANTA DO LOTE Nº 05 QUADE	RA 18			SETOR: WILA OPERARIAM
PROPRIETÁRIO: ADERIDIO	HONORIO	DA	SILVA	
AREA: 250,00 Am2	ESCALA:	ହଉଠ		DATA: 14 / 07 / 88

PLANTA

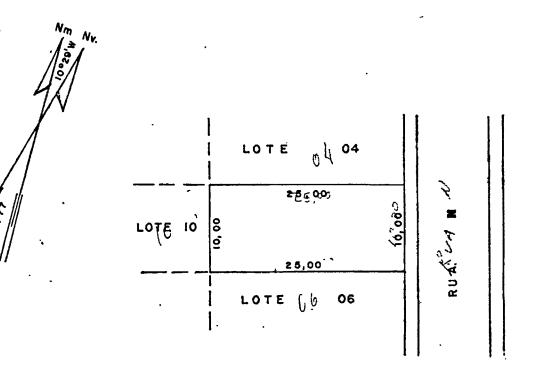

		MEMORIAL	DESCRITIVO	
			ı	
Limites:	AO NORTE	E COM: LOTE 04 .		240 4 2 2 2 2 2 2 2 2 2 2 2 2 2 2 2 2 2
		COM: LOTE 06		
	A LESTE	COM: RUA: N.		
		COM: LOTE 10		p
			•	•
Situação d	os Marcos:			
	FRENT	E: RUA: N '	DISTÂNCIA: 10, 00 m	7-
1	LADO DIREIT	O: LOTE 06	DISTÂNCIA: 25, 00 m	
	FUNDO	os: LOTE IO	DISTÂNCIA: 10, 00 m	
LA	O ESQUERD	00: LOT E 04	DISTÂNCIA: 25, 00 m	1866 1×2××××××××××××××××××××××××××××××××××
	•	File (		

EDECKSON LUIZ DE MEDEIROS Chefe Setor de Apoid Técnico



#### I E R M Q ₽ E RESPONSABILIDADE

		_		
. Aos <b>26</b> dias do	mês de	JUNEO ,	do ano de	hum mil n <u>o</u>
vecentos e noventa e hum ( 1.	991), a Co	OMPANHIA DI	E DESENVOL	VIMENTO DO
ESTADO DE MATO GROSSO-CODEMAT	, Socieda	de de Econo	omia Mista	, com sede
no Centro Político Administra	tivo-C.P.	A., Bloco d	do G.P.C.	nesta Cap <u>i</u>
tal, CGC/MF Nº 03.474.053/000	1-32, nes	te ato repr	cesentada	pelos Dire
tores: Diretor Presidente; Di	retor Sup	erintendent	te, Direto	r de Opera
ções e Diretor Administrativo	Financei:	ro, resolve	assinar	o presente
Termo de Responsabilidade, co	nforme Cl	áusulas aba	aixo:	
	•			
CLÂUSULA PRIMEI	RA		•	
O objetivo dest	e Termo de	e Responsal	oilidade,	é a aliena

ção de um lote de terras, localizado no Município de Juina-MT, con forme Contrato Nº 7222 devidamente assinado pelo Comprador e wkwkaxokaxokokox∞

## CLÁUSULA SEGUNDA

		O presente	Termo, d	ecorre e	em	virtude	·da	Diretoria	ant <u>e</u>
rior não	ter	assinado o_		CONTRATO				, venda	esta
efetuada	em_	23 / 05 / 68	,conforme	Process	50	No 158	4/88	, Prote	colò
Nº 1979/8								•	

## CLÁUSULA TERCEIRA

Pelos motivos alegados na Cláusula anterior,os atuais Diretores, assinam o presente Termo, passando esta a fazer parte do Processo e complementação do 

E, por estarem de acordo, assinam em quatro vias đe

igual teor e forma.

Cuiabá, <sup>26</sup>

JUNHO

1.991.

DIRETOR PRESIDENTE

SUPERINTENDENTE

DIKETOR DE OPERAÇÕES

DIRETOR ADMINISTRATIVO FINANCEIRO

### CONTRATO DE COMPROMISSO DE COMPRA E VENDA

2 4 19 21 27 27 29 29	N <sup>®</sup> do Contr			rência Pública	Data da 05/1	Homologação <b>2/86</b>
3.830/86	<del>                                     </del>	OO U	IV X-1	•		-, -, -
3 * I.	- DADOS D	O PROMIT	ENTE COM	PRADOR	<del></del>	
Nome						
JURI	ACIABE	LA PAR	REIRA	网心多点	LVA	
Estado Civil	Naturalidade	•	Nacionalida		Profissõ	
Casado	Stiquiza	1/163	Eresile	ita	Punc.	Phlico
Identidade	. CPF/CGC		Cidade		Estado	CEP
435.651/8SP-##	034.461.4	391-82	Itiquire		MT	
Endereço	lare Nunes		-4			
Actual C	<del></del>	W- 27 - 01				
M	<u> </u>	- IDENTIF		0.1075		
Lote Nº	Quadra Nº	- IDENTIF	Setor	O LOTE	Categor	la
68	26		Eine Com	reial	_	ercial
Limite Frente	<u></u>					
	Av. (	èdate	•	15,00 m		247
Limite Lado Direito		<del>" </del>				
	Áxea	Verde	***	30,00 m		
Limite Fundos						
	Lote	07	<b>~</b>	15,00 m		
Limite Lado Esquerdo						
	Lete	09	<u> </u>	30,00 m	•	
		- 4	······································		<del>,</del> -	
		CONDIÇÕ				y Se Carred
Projeto Exp. Urbana de Juina	Area	90 m2 -	Valor/Unida	de(m2 ou ha)		<sup>tal</sup>
Plano de Pagamento	4301			Valor da En		000,50
À Praso	<i>'</i>			<b>*</b>	•	777,77
				Vencimento	da 19	
Nº de pregrações	Valo	r das Presta	ções .			01/89
195		5.777,77		Venclmento	da Vitima <b>94/</b>	95/88
IV	- MATRÍ	CULA ÁRE	ATOTAL	LOTEAMEI	ITO	
Matricula Área Total Nº	Livro	Data	Matricula Lo		Livro	Data
3.352	2-C	03.603.603	90.40	**		200000000000000000000000000000000000000
3.334		63/97/78	28.42		2-cg	19/05/87
						onstantes do ver
•	ncia neste ato	que o presente	contrato ser	á regido pelas	ciáusulos á	
* DBS: As partes tomam clê	ncia neste ato (	que o presente				
* DBS: As partes tomam clê	encia neste ato (	que o presente				
; DBS: As partes tomam clê	ência neste ato (	que o presente		á regido pelas		
DBS: As partes tomam clê deste Instrumento.	encia neste ato (	que o presente	Cuiabá ,			
DBS: As partes tomam clê deste Instrumento.	ència neste ato	que o presente	Cuiabá ,	A A Sed		
DBS: As partes tomam clê deste Instrumento.	encia neste ato	que o presente	Cuiabá ,	A A Sed		
DBS: As partes tomam clê deste Instrumento.  ROMITENTE COMPRADOR (A)	encia neste ato	que o presente	Cuiabá ,	<b>14</b> € Se <b>d</b>		
DBS: As partes tomam clease Instrumento.  ROMITENTE COMPRADOR (A)	Encla neste ato d	que o presente	Cuiabá ,	<b>14</b> € Se <b>d</b>	ezemb <del>ro</del>	
DBS: As partes tomam clease Instrumento.  ROMITENTE COMPRADOR (A)	ili	que o presente	Cuiabá ,	<b>14</b> € Se <b>d</b>	ezemb <del>ro</del>	
DBS: As partes tomam classes instrumento.  ROMITENTE COMPRADOR (A)  PF N° 034.461.462	ili	que o presente	Cuiabá,	NTE VENDEDORA	ezembyo Emat	
DBS: As partes tomam clease Instrumento.  ROMITENTE COMPRADOR (A)	ili	que o presente	Cuiabá , PROMITE	O4 A Sed	ezembyo Emat	
DBS: As partes tomam classes instrumento.  ROMITENTE COMPRADOR (A)  PF N° 034.461.462	ili	que o presente	Cuiabá , PROMITE  CPF Nº  DIRETOR	NTE VENDEDORA  COD  CO2.143.9  SUPERINTENDENTE	ezemb <del>ro</del> Emat	de là
DBS: As partes tomam classes instrumento.  ROMITENTE COMPRADOR (A)  PF N° 034.461.462	ili	que o presente	Cuiabá , PROMITE	O4 A Sed	ezemb <del>ro</del> Emat	de là
DBS: As partes tomam classes instrumento.  ROMITENTE COMPRADOR (A)  PF N° 034.461.402  ESTEMENHAS	ili	que o presente	Cuiabá , PROMITE  CPF Nº  DIRETOR	NTE VENDEDORA  COD  CO2.143.9  SUPERINTENDENTE	ezemb <del>ro</del> Emat	de là
PES: As partes tomam classes instrumento.  ROMITENTE COMPRADOR (A)  PF N° 034.461.40X  ESTEMONHAS	ili	que o presente	Cuiabá , PROMITE  CPF Nº  DIRETOR	NTE VENDEDORA  COD  CO2.143.9  SUPERINTENDENTE	ezemb <del>ro</del> Emat	de là

DIRETOR DE OPERAÇÕES

BENEDITO RUFINO DA SILVA



	PROJETO: EX	PANSÃO URBANA DE JUINA
	MUNICÍPIO:	JUINA - MT
PLANTA DO LOTE Nº 08 QUA	DRA 26 - Eixo Comercial.	
•		
ÁREA: 450,00 m <sup>2</sup>	1/500	26/00/00
ARCA.		DATA.
N.M NV	PLANTA	
VV		
1	,	
	LOTE 09	8
77	30,00m	- D
£	· !	ν ο΄
LOTE 07		E 00 1
	30,00 m	A 0
, <u>,</u>	REA VERDE	. Д Х Ж Ш
···		A V
,	•	
	'MEMORIAL DESCRI	TIVO
Limites e Confrontações		
AO NORTE COM: L O T E	09 .	
AO SUL COM: AREA	VEDDE	
A LESTE COM: AVENIDA	CUIABÁ	
A OESTE COM: LOTE	07 ·	
Descrição do Lote:		
	CUIABÁ	
	R DE	
FUNDOS: LOTE O	7	Distâncja: 15,00 m
LADO ESOULREDO: LOTE 0		Distância: 30,00 m
	•	
L1. 1	( .	
EDECKSON LUIS DE MI	100	Abordion Vintario Barring



## I E R-M O DE RESPONSABILIDADE

Aos 09 dias do mês de julho , do ano de hum mil no vecentos e noventa e hum (1.991), a COMPANHIA DE DESENVOLVIMENTO DO ESTADO DE MATO GROSSO-CODEMAT, Sociedade de Economia Mista, com sede no Centro Político Administrativo-C.P.A., Bloco do G.P.C. nesta Capital, CGC/MF Nº 03.474.053/0001-32, neste ato representada pelos Diretores: Diretor Presidente; Diretor Superintendente; Diretor de Operações e Diretor Administrativo Financeiro, resolve assinar o presente. Termo de Responsabilidade, conforme Cláusulas abaixo:

### CLÁUSULA PRIMEIRA

		C	ob	jetivo	deste	Termo	đe	Re	sponsal	oilid	ade,	éа	alien <u>a</u>
ção de	∍ um	lote	de	terras,	local	lizado	no	Mu	nicípio	de	Juina	η-MT,	con
forme	Cont	rato	Иō_	8861	_devi	damente	e as	ssiı	nado pe	elo C	ompra	ador	Sr.
JURAC	IABRA	PARRE	ira i	DA SILVA		em_	04	_/_	<del>22</del> / <u>87</u>	_ e_	10000	900000	000000000
KKKKKK	30000	SOCKSOCK	XXXX	KSCKSCKSCK	000000	XXXXXXXX	CHOCK	3000	0000000		KOOOOO	CHORNO	KNOKKOKK

### CLÁUSULA SEGUNDA

O presente Termo, decorre em virtude da Diretoria anterior não ter assinado o contrato de compromisso , venda esta efetuada em 04 / 12 / 87 , conforme Processo Nº 3.830/86 , Protocolo Nº 4.061/86 .

### CLÁUSULA TERCEIRA

Pelos motivos alegados na Cláusula anterior,os atuais Diretores, assinam o presente Termo, passando esta a fazer parte do Processo e complementação do CONTRATO DE COMPROMISSO DE COMPRA E VENDA .

E,por estarem de acordo,assinam em quatro vias de igual teor e forma.

Cuiabá, 09 de julho de 1.991.

DIRETOR PRESIDENTE

DIRETOR DE OPERAÇÕES

DIRETOR ADMINISTRATIVO FI

SUPERINTENDENTE

FINANCEIRO

lançado

## CONTRATO DE COMPROMISSO DE COMPRA EVENDA

Nº Pr <b>95679/8</b> 8	Na qac	7 X 8 8 6	X X	<b>R</b> ncia Públic	a Data d <b>a</b>	H <b>aloiso</b> cgo
~J -	- DADOS	S DO PROMIT	ENTE COM	PRADOR		
ome NERCI ODILO						
Esta SOLTE IRO	HURTEC	ritina - 89	Nacionalide	ice i ra	Contro	IANTE
55.972°SSP - AT	∕87-629	°371 - 49	Cidade		Estado	CEP
Endereco PALHOÇA A	V - PRIN	CIPAL S/Mª	CASTANHE	IRA - JUI	INA - MT	
	11	- IDENTIA	FICAÇÃO D	O LOTE		
_ote № <b>28</b>	Quadra I	ve <b>40</b>	NS CASTA	NHEIRA	BRUMARD	RESIDENCIAL
Limite Frente	RUA MOD	OND	1,2,	00 m	•	1265
Limite Lado Direito	LOTE	27	40,	00 m		
Limite Fundos	LOTE	07	12,	00 m		
Limite Lado Esquerdo	LOTES 1	,2 E 3 ·	4D,	00 m		
						•
Projete ZUINA 23	Área	- CONDLCŌ	ES CONTR		Valor T <b>6</b>	94600 <b>,</b> 00
Plano de Pagamento			1	Valor da E		
A WIEWEL STAN AN	*			·		, ,
A VIETA 6730,00		ran ikan ikan	ķīķi ai airī			CKXXXXXXXXXXXXXXXXXXXXXXXXXXXXXXXXXXXX
		RÍCULA ÁRE				
Matricula Área Total Nº	Livro	Data AKI	Matricula Lo			Data
BS: As partes tomam ciêi	ncia neste a	to que o presente	contrato ser	á regido pelo	is cláusulas c	onstantes do vers
leste Instrumento.				16 31	ZMATO	
			Cuiabá,_	7- 1-		de 19
ROMITENTE COMPRADOR (A)			PROMITE	NTE VENDEDORA		
, .//	¬ ,					
PF N° 383.629.371	- 45	te J		co	DEMAT.	
ESTEMUNHAS			CPF Nº			
			DIRETOR	SUPERINTENDEN'	TE	
F Nº		<del></del>		4		
			,	Mi:		
F Nº			CPE VI	for		



## CONTRATO DE COMPROMISSO DE COMPRA EVENDA

Nº Processo	Nº do	Contrato	1	rrência Pública <b>/86</b>			
983/88	8	361X	XXV	/ 80	43/1		
			AITENTE CON	PRADOR	Profissão Bencario Estado CEP MT.  Categoria Sibaso Residencia:  JAJS  Valor Total 600,00  Intrada JAJS  NTO Livro Data  Se cióusulos constantes do verencias de 19		
JACO ALFONS		<del></del>	<u> </u>		·		
stado Civil salteiro	1	cestinhs/SC.	Nacionalida Bres1				
dentidade 651.886-SSP/NT.	220	cec <b>).760,692/91</b>	Cldade <b>Cast</b>	enheira		CEP	
Endereco B <b>anco Ess</b>	erind	ın - Ag. Cas	tambeira - C	estanheira	-MT.		
		II - IDEN	TIFICAÇÃO E	O LOTE			
ote Nº	Quad	81 81	H. Cast	anheiza	Categori <b>21</b>	u	
_imite Frente	<u> </u>	Rua Vinhati	.eo - 14,00m			1225	
lmite Lado Direito		Lote 05	- 40,00m				
_imite Fundos		Lote 03	- 14,00m				
_imite Lado Esquerdo		Rua F	- 40,00m				
	1	II - CONDI	ÇŌES CONTR	ATUAIS			
Projeto <b>Juina</b> 2ª Fasq	Атеа	560,00m2	Valor/Unida Ca\$ 35	,00 (m2)	Cz\$ 1	9.600,00	
O5 PARCELAS DE (	Z\$ 3.	116,66		Valor da En CZ\$ *	~ ·	5	
		Y		Vencimento	785		
05 (C I N C O)		CES 3.					
. IV	T		REA TOTAL	· · · · · · · · · · · · · · · · · · ·			
Matricula Área Total Nº	Livro	Data	Matricula La	oteamento Nº	Livro	Data	
	<u> </u>						
	ncia nes	te ato que o pres	ente contrato ser	á regido pelas	cióusulos ĉ	onstantes do ver	
este instrumento.			Cuiabá,	12 f	evereiro	de 19	
COMITENTE COMPRADOR (A)			PROMITE	NTE VENDEDORA			
1 100	//-						
F N° 220 7 60.692	91	<u> </u>		COD	EMAT		
ESTEMUNHAS							
			CPF Nº	SUPERINTENDENTE			
PF Nº		<u>.</u>		a./		•	
			/,	Mi			
F N°			CPF 19	DE OPERAÇÕES			
		*					

PROPRIETÁRIO: <u>JACO AL</u> REA: 560,00 m <sup>2</sup>		ORN : : 1:500	*****	DAT	A: 18/05/88	
,		PLANTA				
No. And		- X(	LOTE 03			•
2. ree 17		LOTE 05	40,00	40,00	RUAF	
			14,00			
•	d.	RUA	VINHATIC	D		
	мем	ORÍAL DES	CRITIVO			
	·			٠		
					***************************************	
AO SUL COM: A LESTE COM:		TICO				
A DESTE COM				. <del> </del>	•	•••••

FRENTE: RUA VINHATICO

LADO DIREITO: LOTE 05

FUNDOS: LOTE 03

LADO ESQUERDO: RUA F

EDECKSON L. DE MEDEIROS Chere Seter de Apele Téchico

DISTÂNCIA: 14,00 m .

DISTÂNCIA: 40,00 m .

DISTÂNCIA: 14,00m.

DISTÂNCIA: 40,00m '

Robustino Domingos de Oliogia Eng. Byr- CREA - 188/D H-Da

I'm and have been the above the second



## TERMO DE RESPONSABILIDADE

a de la companya de la companya de la companya de la companya de la companya de la companya de la companya de
Aos <b>27</b> dias do mês de <b>Junto</b> , ,do ano de hum mil n <u>o</u>
vecentos e noventa e hum ( 1.991), a COMPANHIA DE DESENVOLVIMENTO DO
ESTADO DE MATO GROSSO-CODEMAT, Sociedade de Economia Mista, com sede
no Centro Político Administrativo-C.P.A., Bloco do G.P.C. nesta Capi
tal, CGC/MF Nº 03.474.053/0001-32, neste ato representada pelos Dire
tores: Diretor Presidente; Diretor Superintendente; Diretor de Opera
ções e Diretor Administrativo Financeiro, resolve assinar o presente
Termo de Responsabilidade, conforme Cláusulas abaixo:
CLÁUSULA PRIMEIRA
O objetivo deste Termo de Responsabilidade, é a aliena

cão de um lote de terras, localizado no Município de Juina-MT, con forme Contrato Nº 8361 devidamente assinado pelo Comprador Sr.

JACÓ ALPONSO BORN em 12 / 02 / 68 ESECULARIA DE LA CONTRACA DEL CONTRACA DE LA CONTRACA DE LA CONTRACA DEL CONTRACA DE LA CONTRACA DEL CONTRACA DEL CONTRACA DE LA CONTRACA DE LA CONTRACA DE LA CONTRACA DE LA CONTRACA DE LA CONTRACA DE LA CONTRACA DEL CONTRACA DEL CONTRACA DE LA CONTRACA DE LA CONTRACA DE LA CONTRACA DE LA CONTRACA DE LA CONTRACA DE LA CONTRACA DEL CONTRACA DEL CONTRACA DE LA CONTRACA DEL C

## CLÁUSULA SEGUNDA

	0 presente	Termo, de	ecorre em	virtude	da	Diretoria	ant <u>e</u>
rior não ter	assinado o_	\$C	CONTRATO			_,venda	esta
efetuada em_	12/ 02/ 68	, conforme	Processo	No 883/	38	Proto	ocolò
No 1275/88	_•			•		-	

## CLÁUSULA TERCEIRA

	Pelos motivos alegados na Cláusula anterior,os atu	ais
Diretores,	assinam o presente Termo, passando esta a fazer parte	đo
Processo e	complementação do	·•
	E, por estarem de acordo, assinam em quatro vias	đe
igual teor	e forma.	
•	/ Cuiabá 27 de 2000 de 1.9	91

DIRETOR PRESIDENTE

DIRETOR DE OPERAÇÕES

DIRETOR ADMINISTRATIVO FINANCEIRO




CONTRATO DE COMPROMISSO DE COMPRA EVENDA

	<u> </u>				
Processo <b>964/88</b>	Nº do Contrato	Nº da Concor <b>26/86</b>	rência Pública	05/13	romologação <b>/86</b>
I -	- DADOS DO PROMIT	TENTE COM	PRADOR		<u> </u>
ome José Carlos	CORREA				
stado Civil	Naturalidade SERTAMÓPOLIS/PR.	Nacionalida: BRASIL		Profissão MOTOR	
.576.708-SSP/PR.	CPF/CGC 097.420.779-91	Cidade	STANKSIRA	Estado MT.	CEP
ndereço Rezzieri	Madeiras - Castan	heirs-MT.			
	II — IDENTII	FICAÇÃO D	O LOTE		
ote Nº 09	Quadra Nº 24	Setor CAST		Categori	. Ureamo Sidemcial
Imite Frente	RUA B-1 -	14,00m			1282
imite Lado Direito	LOTE 10 -	37,00m			
imite Fundos	lote 06 -	14,00m			· · · · · · · · · · · · · · · · · ·
imite Lado Esquerdo	lote 08	37.00m			
Limite Lado Esquerdo	lote 08	37,00m			
	III — CONDICÃ	DES CONTR			
		DES CONTR	ATUAIS	Valor Tot	2.950,00
Projeto Julius 25	111 - CONDIC C Area <b>518,00m2</b>	DES CONTR		trada	2.950,00
Projeto Juina 25 7850 Plano de Pagamento 05 PARCEJAS DE CI	111 - CONDIC Ó Area 518,00m2 13 2.008,33	DES CONTR	oe(m2ouha) O (m1)	trada	2.950,00
Projeto Juine 29 Tase Plano de Pagamento 05 PARCELAS DE CI	111 - CONDIC C Area <b>518,00m2</b>	ES CONTR	oe(m2ouha) O (m1)	trada 08:33'	2.950,00
Projeto Julius 2º Pasce Plano de Pagamento 05 PARCELAS DE CI Vº de Prestações 05 (C I R C 0)	111 - CONDIC Ó Área 518,00m2  \$ 2.008,33  Valor das Presta . Cm3 2.008,	ES CONTR	Valor da En Cas 2:0 Valor da En Valor da Valor da En Valor da En Valor da Valor da En Valor da Valor trada 06;33'		
Projeto Julius 2º Pasce Plano de Pagamento 05 PARCELAS DE CI Vº de Prestações 05 (C I R C 0)	111 - CONDIC Ó Area 518,00m2  13 2.008,33  Valor das Presto . CES 2.008,	ES CONTR	Valor da En Cas 2:0	trada 08:33'	2.950,00
Projeto Juliu 2º Pase Plano de Pagamento 05 PARCELAS DE CI  Nº de Prestações 05 (C I H C 0)  I V Matricula Área Total Nº	111 — CONDIC Ó Área 518,00m2  \$ 2.008,33  Valor das Presta . Cas 2.008,  — MATRÍCULA ÁR Livro Data	Cas 25,	Vator da En Cas 2:0 Vegal/00/ Vegal/00/ LOTEAME teamento Nº	da Última	Data
Projeto Julius 25 Pasce Plano de Pagamento US PARCELAS DE CE  Nº de Prestações US (C I R C 0)    V  Matricula Área Total Nº  BS: As partes tomam ciên	111 - CONDIC Ó Área 518,00m2  \$ 2.008,33  Valor das Presta . Cm3 2.008,	Cas 25,	Vator da En Cas 2:0 Vegal/00/ Vegal/00/ LOTEAME teamento Nº	da Última	Data
Projeto Juliu 25 Plano de Pagamento 05 PARCITAS DS CE  Nº de Prestações 05 (C I R C 0)    V  Matricula Área Total Nº  BS: As partes tomam ciên	111 — CONDIC Ó Área 518,00m2  \$ 2.008,33  Valor das Presta . Cas 2.008,  — MATRÍCULA ÁR Livro Data	Cas 25,	Valor da En  Valor	da Última	Data
Projeto Juliu 2º Plano de Pagamento  15 PARCELAS DE CI  Nº de Prestações  1 V  Matricula Área Total Nº  BS: As partes tomam ciên este Instrumento.	111 — CONDIC Ó Área 518,00m2  \$ 2.008,33  Valor das Presta . Cas 2.008,  — MATRÍCULA ÁR Livro Data	EA TOTAL  Matricula La	Valor da En  Valor	da Última	Data postantes do v
Projeto Juliu 2º Plano de Pagamento  15 PARCELAS DE CI  Nº de Prestações  1 V  Matricula Área Total Nº  BS: As partes tomam ciên este Instrumento.	111 — CONDIC Ó Área 518,00m2  \$ 2.008,33  Valor das Presta . Cas 2.008,  — MATRÍCULA ÁR Livro Data	EA TOTAL  Matricula La	Valor da En  Cas 2:0  Valor da En  Cas 2:0  Valor da En  Cas 2:0  Valor da En  Cas 2:0  Valor da En  Cas 2:0  Valor da En	da Última	Data postantes do v
Plano de Pagamento  55 PARCEJAS DE CI  Nº de Prestações  65 (C I H C O)  I V  Matricula Área Total Nº	111 — CONDIC Ó Área 518,00m2  \$ 2.008,33  Valor das Presta . Cas 2.008,  — MATRÍCULA ÁR Livro Data	EA TOTAL  Matricula La	Valor da En  Valor da En  Cas 2:0  Ve 10/00/	da Última	Data postantes do v
Projeto Julia 29 Plano de Pagamento 05 PARCEJAS DE CE  Nº de Prestações 05 (C I H C 0)  I V  Matricula Área Total Nº  BS: As partes tomam ciên este Instrumento.  OMITENTE COMPRADOR (A )	111 — CONDIC Ó Área 518,00m2  \$ 2.008,33  Valor das Presta . Cas 2.008,  — MATRÍCULA ÁR Livro Data	EA TOTAL  Matricula La	Valor da En  Valor da En  Cas 2:0  Ve 10/00/	da 19 da Última NTO Livro	Data postantes do v
Projeto Julius 20 Plano de Pagamento 15 PARCELAS DE CI  Nº de Prestações 15 (C I R C 0)  Matricula Área Total Nº  BS: As partes tomam ciên este Instrumento.  OMITENTE COMPRADOR (A)	111 — CONDIC Ó Área 518,00m2  \$ 2.008,33  Valor das Presta . Cas 2.008,  — MATRÍCULA ÁR Livro Data	ES CONTR  Valor Valor  Valor Valor  Valor Valor  Valor Valor  Valor Valor  Valo	Valor da En  Valor	do 19 do Última NTO Livro	Data postantes do v
Projeto Julia 29 Plano de Pagamento 05 PARCEJAS DE CE  Nº de Prestações 05 (C I H C 0)  I V  Matricula Área Total Nº  BS: As partes tomam ciên este Instrumento.  OMITENTE COMPRADOR (A )	111 — CONDIC Ó Área 518,00m2  \$ 2.008,33  Valor das Presta . Cas 2.008,  — MATRÍCULA ÁR Livro Data	ES CONTR  Valor Valor  Valor Valor  Valor Valor  Valor Valor  Valor Valor  Valo	Valor da En  Valor da En  Cas 2:0  Ve 10/00/	do 19 do Última NTO Livro	Data postantes do v
Projeto Juliu 29 Pase Prestações  S PARCELAS DE CA  Nº de Prestações  S (C I H C 0)    V  Matricula Área Total Nº  BS: As partes tomam ciên este Instrumento.  COMITENTE COMPRADOR (A)  F Nº  ESTEM UN HAS	111 — CONDIC Ó Área 518,00m2  \$ 2.008,33  Valor das Presta . Cas 2.008,  — MATRÍCULA ÁR Livro Data	ES CONTR  Valor Valor  Valor Valor  Valor Valor  Valor Valor  Valor Valor  Valo	Valor da En  Valor	do 19 do Última NTO Livro	Data postantes do v
Projeto Juliu 2º Pase Plano de Pagamento  S PARCEJAS DS CI  Nº de Prestações  S (C I H C 0)    V  Matricula Área Total Nº  BS: As partes tomam ciên este Instrumento.	111 — CONDIC Ó Área 518,00m2  \$ 2.008,33  Valor das Presta . Cas 2.008,  — MATRÍCULA ÁR Livro Data	ES CONTR  Valor Valor  Valor Valor  Valor Valor  Valor Valor  Valor Valor  Valo	Valor da En  Valor	do 19 do Última NTO Livro	Data postantes do v



JUINA 2º FASE PROJETO .\_ MUNICIPIO: JUIN A-MT. PLANTA DO LOTE Nº 09 Quadra 24/ N. CASTANHEIRA SETOR: URBANA PROPRISTÁRIO: JOSE CARLOS CORREIA AREA: 578/80 80 ML ESCALA: 1:500 DATA: 18/05/88

PLANTA

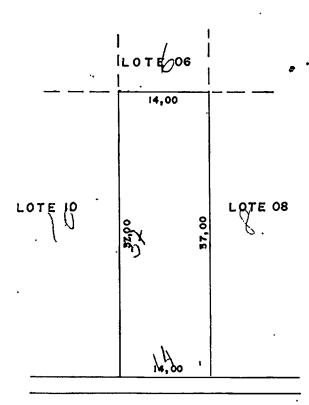

R AL AB BI

## MEMORIAL DESCRITIVO

AO NORTE COM: LOTE 06

AO SUL

COM: RUA B - I

A LESTE COM: LOTE 08

A OESTE COM : LOTE 10

Situação dos Marcos:

FRENTE: RUA B - I

LADO DIREITO: LOTE 10

FUNDOS: LOTE 06

LADO ESQUERDO: LOTE 08

DISTÂNCIA: 14,00 m

DISTÂNCIA: 37,00 m

DISTÂNCIA: 14,00m

DISTÂNCIA: 37,00 m

CODEMAT

Divisão do 1º acia

DIRETOR PRESIDENT

DIRETOR DE OPERAÇÕES

## $\underline{\mathtt{T}} \; \underline{\mathtt{E}} \; \underline{\mathtt{R}} \; \underline{\mathtt{M}} \; \underline{\mathtt{Q}} \qquad \underline{\mathtt{D}} \; \underline{\mathtt{E}} \qquad \underline{\mathtt{R}} \; \underline{\mathtt{E}} \; \underline{\mathtt{S}} \; \underline{\mathtt{P}} \; \underline{\mathtt{Q}} \; \underline{\mathtt{N}} \; \underline{\mathtt{S}} \; \underline{\mathtt{A}} \; \underline{\mathtt{B}} \; \underline{\mathtt{I}} \; \underline{\mathtt{I}} \; \underline{\mathtt{I}} \; \underline{\mathtt{D}} \; \underline{\mathtt{A}} \; \underline{\mathtt{D}} \; \underline{\mathtt{E}}$

.Aos 🚜 dias do mês de 🚜 , do ano de hum mil no
vecentos e noventa e hum (1.991), a COMPANHIA DE DESENVOLVIMENTO DO
ESTADO DE MATO GROSSO-CODEMAT, Sociedade de Economia Mista, com sede
no Centro Político Administrativo-C.P.A., Bloco do G.P.C. nesta Capi
tal, CGC/MF No 03.474.053/0001-32, neste ato representada pelos Dire
tores: Diretor Presidente; Diretor Superintendente, Diretor de Opera
ções e Diretor Administrativo Financeiro, resolve assinar o presente
Termo de Responsabilidade, conforme Cláusulas abaixo:
· · · · · · · · · · · · · · · · · · ·
CLÁUSULA PRIMEIRA
O objetivo deste Termo de Responsabilidade, é a alien <u>a</u>
ção de um lote de terras, localizado no Município de Juina-MT, con
forme Contrato Nº gea devidamente assinado pelo Comprador Sr.
MOST CANLOS CORREX em 09 / 62 / 88 e ATRIXERENCIADOXE
NEXT CONTRACTOR CONTRA
XXXXXXXXXXXXXXXXXXXXXXXXXXXXXXXXXXXXXX
CLÁUSULA SEGUNDA
CLÁUSULA SEGUNDA
CLÁUSULA SEGUNDA  O presente Termo, decorre em virtude da Diretoria anterior não ter assinado o ,venda esta
CLÁUSULA SEGUNDA  O presente Termo, decorre em virtude da Diretoria anterior não ter assinado o ,venda esta
CLÁUSULA SEGUNDA  O presente Termo, decorre em virtude da Diretoria anterior não ter assinado o ,venda esta efetuada em 63 / 02 / 88 ,conforme Processo Nº264/88 , Protocolo
CLÁUSULA SEGUNDA  O presente Termo, decorre em virtude da Diretoria anterior não ter assinado o ,venda esta efetuada em 63 / 02 / 88 ,conforme Processo Nº264/88 , Protocolo
CLÁUSULA SEGUNDA  O presente Termo, decorre em virtude da Diretoria anterior não ter assinado o ,venda esta efetuada em / 02 / 88 ,conforme Processo Nº964/38 , Protocolo Nº 1286/88 .
CLÁUSULA SEGUNDA  O presente Termo, decorre em virtude da Diretoria anterior não ter assinado o venta venta esta efetuada em / 02 / 88 , conforme Processo Nº 964/88 , Protocolo Nº 1256/88 .  CLÁUSULA TERCEIRA
CLÁUSULA SEGUNDA  O presente Termo, decorre em virtude da Diretoria anterior não ter assinado o ,venda esta efetuada em / 02 / 88 ,conforme Processo No. 964/88 , Protocolo No. 1256/88 .  CLÁUSULA TERCEIRA  Pelos motivos alegados na Cláusula anterior,os atuais
CLÁUSULA SEGUNDA  O presente Termo, decorre em virtude da Diretoria anterior não ter assinado o ventamo , venda esta efetuada em  / 02 / 88 , conforme Processo Nº964/38 , Protocolo Nº 1256/68  CLÁUSULA TERCEIRA  Pelos motivos alegados na Cláusula anterior,os atuais Diretores, assinam o presente Termo, passando esta a fazer parte do

SUPERANTENDENTE

DIRETOR ADMINISTRATIVO FINANCEIRO

lancado

## CONTRATO DE COMPROMISSO DE COMPRA E VENDA

997/8	i	NE do	362	X X X 26	rrência Pública <b>/86</b>		tomologação 2/86
	1 -	DADO	S DO PROM	MITENTE COL	MPRADOR		
ome	JOAQUIN 1	heto di	es reis				
stado Civil	:ADO	Naturali	dade <b>STA.</b>		astletra	Profissão	
dentidade		CPF/C	ACUL/MI.	Cidode	WATTER	Estado	VRADOR CEP
	-2-55P/PR.	524.5	17.719-68	CAS	TANHEIRA	MT.	
Endereço	Lote 25	- Quad	ra 40 - D.	S. T Cas	tanheira-M	T.	1260
-			I IDEN	TIFICAÇÃO			
ote Nº ,	<del> </del>	Quadra	<del></del>	Setor	DO LOTE	Categori	° STRRAMA
	25.		40	N. CAS	SHELFA	IR	esidencial
_imite Fren	te	25	a mogeo -	12,00m			
Imite Lad	Direito	LO	rs 24 -	40,90m			
imite Fund	08	LO	TE 10 -	12,00m			
_imite Lado	Esquerdo						
ĺ		LO	PR 26 -	40,00m			
+		111	CONDI	ÇŌES CONTI	ATUALO		
•	JÍNA	Атеа		Valor/Unide	de(m2 ou ha)	Valor To	tal
28 F7	<del>`</del>		480,00m2	C23 2	0,00 (m2)		9.600,00
Plano de Pa <b>05 Pl</b>	ARCELAS DE	CZ\$ 1	.450,C0			450,00	
Vº de Presi	Nan 3 c -	T.	/alor das Pre	-10050-	Vencimento 26/03		
	NCO)		Cz\$ 1.		Vencimento 26/07	do Última <b>788</b>	· <del>-</del> -
	١٧		TRÍCULA A	ÍREA TOTAL	LOTEAME	NTO	
Matricula År	ea Total Nº	Livro	Data	Matricula L	oteamento Nº	Livro	Data
				•			
BS: As part	es tomam ciên	icla neste	ato que o pres	ente contrato sa	rá regido pelas	s ciáusulos c	onstantes do ve
este Instrüm ,	nento.				76 #a		ai
	•			Culabá	defe	ACTSTIO	de 19
OMITENTE CÓMI	PRADOR (A)			PROMIT	ENTE VENDEDORA		
•	• •						
		Nota.	olas poi	)			
PF Nº Y CO	7.517.719	OS (	das pei	•	COU	EMAT	
U							
ESTEM UNHA	s					· ·	
			•	CPF Nº	SUPERINTENDENT	E	•
				DIREION	. Joi Enth (ENDEN)	-	
ok Mō					a 1		•
					Allin		
				CPF Nº	HAMIN		
F Nº			•	OFF 14-	7 I 😅		



	PROJETO: JUINA 2º FASE
•	MUNICÍPIO: JUINA - MT
PLANTA DO LOTE Nº 25 Quadra 40 / N. CASTANHEIRA	SETOR: URBANA
PROPRIETARIO: JOAQUIM NETO DOS REIS	**************************************
ÁREA: 480,00 m <sup>2</sup> ESCALA: 1:5'00	DATA: 19/05/88
PLANTA	\
R U A MOGNO	
12,00	
12,00	
	. //
	· /
.	
LOTI	E 24
LOTE 26 000 0000	//a^ //
4	22/05/17
	<b>v</b> * ·
LOTE 10	•
'	
MEMORIAL DES	CRITIVO
	•
Limites:	
	***************************************
A OESTE COM: LOTE 26	
Situação dos Marcos:	•
FRENTE: RUA MOGNO DI	STÂNCIA: 12,00m
	STÂNCIA: 40,00 m .
FUNDOS: LOTE 10	STÂNCIA: 12,00 m .
LADO ESQUERDO: LOTE 26	STÅNCIA: 40,00 m .
$\mathcal{I}_{i}$	•
11711 / / /	
· VEVU / CUMO?	KJuma
EDECKSON L. DE MEDEIROS Chafa Setor de Apola Táonico	Engraphic to the many president of the female.

Eug. Ram CN. 12 Sur 1 12- 20



Aos 27 dias do mês de 30200 , ,do ano de hum mil no
vecentos e noventa e hum ( 1.991), a COMPANHIA DE DESENVOLVIMENTO DO
ESTADO DE MATO GROSSO-CODEMAT, Sociedade de Economia Mista, com sede
no Centro Político Administrativo-C.P.A., Bloco do G.P.C. nesta Capi
tal, CGC/MF Nº 03.474.053/0001-32, neste ato representada pelos Dire
tores: Diretor Presidente; Diretor Superintendente, Diretor de Opera
ções e Diretor Administrativo Financeiro, resolve assinar o presente
Termo de Responsabilidade, conforme Cláusulas abaixo:
CLÁUSULA PRIMEIRA
O objetivo deste Termo de Responsabilidade, é a aliena
ção de um lote de terras, localizado no Município de Juína-MT, con
forme Contrato Nº 8362 devidamente assinado pelo Comprador Sr.
JOAQUIM NETO DOS REIS em 26 / 02 / 88 XXXXXXXXXXXXXXXXXXXXXXXXXXXXXXXXX
XXXXXXXXXXXXXXXXXXXXXXXXXXXXXXXXXXXXXX
: 
CLÁUSULA SEGUNDA
O presente Termo, decorre em virtude da Diretoria ante
rior não ter assinado o commano, venda esta
efetuada em 26 / 02 / 88 , conforme Processo Nº 99788 , Protocolo
Nº1289/88·
CLÁUSULA TERCEIRA
Pelos motivos alegados na Cláusula anterior,os atuais
Diretores, assinam o presente Termo, passando esta a fazer parte do
Processo e complementação do
E, por estarem de acordo, assinam em quatro vias de
igual teor e forma.
Cuiabá, 27 de JUMO de 1.991.
DIRETOR PRESIDENTE DIRETOR SUPERINTENDENTE
1 th
DIRETOR DE OPERAÇÕES DIRETOR, ADMINISTRATIVO FINANCEIRO



·	# 00 St	. <b>61</b>	TOTE	
				Limite Lado Esquerdo
	# 80°57	67	ออาครอิว	Limite Fundos
	## DD *D\$	n7.1	3107	Limite Lado Direito
	# 80*£T		M AUG	Limite Frente
NUEVED RESIDENCIAL	M. CASTANHEIRA	TE <sub>s</sub>	Onagra N	St atol
	ICAÇÃO DO LOTE	- IDENTIF	11	
- 6968				opereco
Estado CEP	Oldade	•	726.857	320°188 686 = 10
BO LAR	BRASILEIRA	EZARANIUD	CHYDYDY	AULIA
obasitorq	Nacionalidade		Naturalida	Estado Civil
		0 1 V	MA2 30 A	Mome CESENINA CESA
majo* •	ENTE COMPRADOR	TIMOR9 OD	DADOS	- I
	k			
Data da Homologação	Na da Conferência Pública	otosti		88/VL6
	A X X X	X P Z 9 X	,	•

88,50,11	otnemloneV.		00.6 <b>\$53 -</b> 60	1	S	•5201e€1 <b>20</b>	d 8P 5N
3*000*00	Volor da En		DESCONTO	Mas (	J otne	mogod e	oupla
18,000,00	00°00 qaqe(ws on µa)		Sm 00.058	0974	8Z	aninc	PASE.
	SIAUTAЯ.	E2 CONI	- CONDICO	111			

Diba	Livro	Motricula Loteamento N <sup>2</sup>	o to O	الارده	POTETOTA ŠEGO TOTOLNE
	. 011	A TOTAL LOTEAMEN	CULA ARE	IRTAM -	- \(\Lambda\)

OBS: As partes tomam ciência neste ato que o presente contrato será regida pelas ciáusulas àonstantes do versa

Cuiabá, 🚺 de. CALEGRALE

PROMITENTE COMPRADOR (A)


CODEMAT

PROMITENTE VENDEDORA

and make the roces sample to the 1000, 100

			-				
s	A	н	ΝЛ	w a	TS	3.1	

	DIRETOR DE OPERAÇÕES		
	CbE Ma		CPF N
•		N5	1 440
	DIRETOR SUPERINTENDENTE		

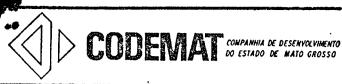

	words and the analysis and the second
-	PROJETO: JUINA - 2º FASE
•	MUNICÍPIO: JUINA - MT.
PLANTA DO LOTE Nº 18 QUADRA 31/ NUCLEO CASTAN H	
PROPRIETÁRIO: GESENINA CESAR DE SAME	
AREA: 630; 00 m2 . ESCALA: 1: 509.00	DATA: 20/05/88
PLANT	A
LOTE 19 45. 90 95	Nn Nu Nu Nu Nu Nu Nu Nu Nu Nu Nu Nu Nu Nu
50 50,00 LOTE !7	R U A: M
MEMORIAL DES	SCRITIVO
AO NORTE COM: LOT E 19  AO SUL COM: LOT E 17  A LESTE COM: RUA: M  A OESTE COM: GROTA SECA	
Situação dos Marcos:	•
FUNDOS: GROTA SECA	DISTÂNCIA: 15,00 m DISTÂNCIA: 50,00 m DISTÂNCIA: 15,00 m DISTÂNCIA: 45,00 m
from p	

EDECKSON 1. DE MEDEIROS Chefe Setor de Apojo Técnico

Chen Carlo Chin da Silva
Chen 4684 - 14G
VISTO 2474 - 14T

المسكاء والتالفاء الطفواء مليومك وماليد الملطوطها فالإلاموياء الإيلام والتوافي الملومة والمطالعة المعاملة الموافرة والإدارات المراهدة والموافرة والموافرة والموافرة الموافرة ا



## $\underline{\mathtt{T}} \;\; \underline{\mathtt{E}} \;\; \underline{\mathtt{R}} \;\; \underline{\mathtt{M}} \;\; \underline{\mathtt{Q}} \qquad \qquad \underline{\mathtt{D}} \;\; \underline{\mathtt{E}} \qquad \qquad \underline{\mathtt{R}} \;\; \underline{\mathtt{E}} \;\; \underline{\mathtt{S}} \;\; \underline{\mathtt{P}} \;\; \underline{\mathtt{Q}} \;\; \underline{\mathtt{N}} \;\; \underline{\mathtt{S}} \;\; \underline{\mathtt{A}} \;\; \underline{\mathtt{B}} \;\; \underline{\mathtt{I}} \;\; \underline{\mathtt{I}} \;\; \underline{\mathtt{I}} \;\; \underline{\mathtt{D}} \;\; \underline{\mathtt{A}} \;\; \underline{\mathtt{D}} \;\; \underline{\mathtt{E}}$

Aòs <b>36</b> dias do mês de <b>1000</b> , do ano de hum mil no
vecentos e noventa e hum ( 1.991), a COMPANHIA DE DESENVOLVIMENTO DO
ESTADO DE MATO GROSSO-CODEMAT, Sociedade de Economia Mista, com sede
no Centro Político Administrativo-C.P.A., Bloco do G.P.C. nesta Capi
tal, CGC/MF Nº 03.474.053/0001-32, neste ato representada pelos Dire
tores: Diretor Presidente; Diretor Superintendente, Diretor de Opera
ções e Diretor Administrativo Financeiro, resolve assinar o presente
Termo de Responsabilidade, conforme Clausulas abaixo:
CLÁUSULA PRIMEIRA
O objetivo deste Termo de Responsabilidade, é a aliena
forms Contracts NO sees
NAMEOGRAEKENTATEREKTATEREKENTOLIGIEKENTEREKTATEREKEN
THE PRODUCTION OF THE PRODUCTI
CLÁUSULA SEGUNDA
O presente Termo, decorre em virtude da Diretoria ante
mion não hou analus de
efetuada em 11/02/88 , conforme Processo Nº 974/88 , Protocolo
No 1366/88
Of Augus a munoperna
CLAUSULA TERCEIRA
Pelos motivos alegados na Cláusula anterior,os atuais
Diretores, assinam o presente Termo, passando esta a fazer parte do
Processo e complementação do CONTRATO :
E, por estarem de acordo, assinam em quatro vias de
igual teor e forma.
/ Cuiabá, 26 de 1.991.
DIDEMOR PRECIPINAL
DIRETOR PRESIDENTE DIRETOR SUPERINTENDENTE
1 Strain I
DIRETOR DE OPERAÇÕES DIRETOR ADMINISTRATIVO FINÂNCEIRO



## CONTRATO DE COMPROMISSO DE COMPRA EVENDA

	Nº do Contra	10	N= ad Concor	rência Pública	Data da	Homologação
Nº Processo	∫ <b>⊚</b> ∵ <b>Ω</b> (	C A V V			1	
991/88		<u> </u>	X X26/	86	⊥ <b>05/</b>	12/86
I -	- DADOS DO	DROMIT	ENTE COM	DDADOD		
ome .	— DADOS DO	PRUMII	ENIE CUM	RADUK		
arcoute	a crear no e	raama va				
Estado Civil	Naturalidade	were were V	Nacionalida	de	Profissã	0
พรร์อง	or more cert	ram ma Se Ad	PERISTI	· Wy to a	pa.	1AR
dentidade	C. DOS CO	Transference (1971)	Cidade		Estado	CEP
256 1:50-550 Ano	156.857.	101-44				<u> </u>
256,189-887/RO				•		
Cerinica	Jersen - !	Fore Cost	mhaira		<u> </u>	
	11 -	IDENTIC	ICAÇÃO D	0 107E		<u> </u>
ote Nº	Quadra Nº	IDENTIF	Setor	O LUIE	Categor	la
28		40	W. CASTA	www.t's 1		Urbano Estrenctal
imite Frente						
	AVERIDA	a lixeyra	- 14,00m			1269
imite Lado Direito						
·	LOTE 1	<u> </u>	- 36,00m		······································	
_imite Fundos		•				
1-14-1	LOTE 2	<u> </u>	± 14,00±			
Limite Lado Esquerdo	RUA MO	C2007)	- 36,00m			
<u> </u>	ATS COURS			<del></del>		
	111					<del></del>
	111	CONDICO	ES CONTR	ATUAIS		
Projeto	Атеа	CONDICO		ATUAIS	Valor To	
Juina 2º BAS	Área	CONDICO	Valor/Unida	de(m2 ou ha)	Cas	10,080,00
Juina 2º BAS	Área		Valor/Unida	de(m2 ou ha)	Cas	
Juina 2º BAS	Área		Valor/Unida	de(m2ouha) 3,00 (m2) Valor da En	Ca\$	10,080,00
Juina 2º EAS Plano de Pagamento	\$ 504	,00m2	Valor/Unida	de(m2 ou ha) 00 (m2) Valor da En Vencimento	780,700	10,080,00
Plano de Pagamento  Nº de Prestações	S SOC	das Presta	Valor/Unida	Vencimento	780,700 do 19	10,080,00
Daina 2º EAS Plano de Pagamento  Nº de Prestações  Q6 (SETS 7 4)	S SOC	das Presta	Valor/Unida	Vencimento	780,700 do 19	10,080,00
Plano de Pagamento  V <sup>2</sup> de Prestações  Q6 (*Seis * )	S 504  Valor  MATRÍO	das Presta	Valor/Unida	Vencimento	788 700	10,080,00
Plano de Pagamento  Nº de Prestações  Q6 (*Seis * )	S 504  Valor  MATRÍO	dos Prestos S 1.200,C	Valor/Unida	Vencimento LOTEAME	788 700	10,080,00
Duina 2º EAS Plano de Pagamento  Nº de Prestações  Q6 (*Seis * *)	S 504  Valor  MATRÍO	dos Prestos S 1.200,C	Valor/Unida	Vencimento LOTEAME	788 700	10,080,00
Plano de Pagamento  Nº de Prestações  Q6 (Sers : )  I V  Matricula Ärea Total Nº	Valor  MATRÍC Livro	das Prestad L 200 C CULA ÁRE	Valor/Unida CS\$ 2	Vencimento LOTEAME	788 TO	10,080,00
Plano de Pagamento  Nº de Prestações  06 (SETS )  IV  Matricula Área Total Nº	Valor  MATRÍC Livro	das Prestad L 200 C CULA ÁRE	Valor/Unida CS\$ 2	Vencimento Vencimento LOTEAME ofeamento Nº	780,000 da 19 788 NT 0 Livro	Data
Plano de Pagamento  Nº de Prestações  06 (SETS )  IV  Matricula Área Total Nº  BS: As partes tomam cié	Valor  MATRÍC Livro	das Prestad L 200 C CULA ÁRE	Valor/Unida CS\$ 2	Valor da En  Valor da En  Vencimento  Vencimento  LOTEAME  oreamento Nº2	788 TO	Data
Plano de Pagamento  Nº de Prestações  06 (SETS )  IV  Matricula Área Total Nº  BS: As partes tomam cié	Valor  MATRÍC Livro	das Prestad L 200 C CULA ÁRE	Valor/Unida	Valor da En  Valor da En  Vencimento  Vencimento  LOTEAME  oreamento Nº2	780,000 da 19 788 NT 0 Livro	Data constantes do ve
Plano de Pagamento  Nº de Prestações  106 (SETS )  IV  Matricula Área Total Nº  085: As partes tomam cié este Instrumento.	Valor  MATRÍC Livro	das Prestad L 200 C CULA ÁRE	Coes  A TOTAL  Matricula Lo	Valor da En  Valor da En  Vencimento  Vencimento  LOTEAME  oreamento Nº2	780,000 da 19 788 NT 0 Livro	Data constantes do ve
Plano de Pagamento  Nº de Prestações  106 (SETS )  IV  Matricula Área Total Nº  085: As partes tomam cié este Instrumento.	Valor  MATRÍC Livro	das Prestad L 200 C CULA ÁRE	Coes  A TOTAL  Matricula Lo	Vencimento Vencimento LOTEAME of regido pelas	780,000 da 19 788 NT 0 Livro	Data constantes do ve
Plano de Pagamento  Nº de Prestações  Q6 (SETS )  IV  Matricula Área Total Nº  DBS: As partes tomam cié este instrumento.	Valor  MATRÍO  Livro	das Prestad SULA ÁRE Data	Coes  A TOTAL  Matricula Lo  Culabá,	Vencimento Vencimento LOTEAME of regido pelas	780,000 da 19 788 NT 0 Livro	Data constantes do ve
Plano de Pagamento  Nº de Prestações  Q6 (SETS )  IV  Matricula Área Total Nº  DBS: As partes tomam cié este instrumento.	Valor  MATRÍO  Livro	das Prestad SULA ÁRE Data	Coes  A TOTAL  Matricula Lo  Culabá,	Valor da En Valor da En Valor da En Vencimento Vencimento LOTEAME oteamento Nº de regido pelas de	780,000 da 19 788 NT 0 Livro	Data constantes do ve
Plano de Pagamento  Nº de Prestações  106 (SETS )  IV  Matricula Área Total Nº  BS: As partes tomam cié este Instrumento.	Valor  MATRÍO  Livro	das Prestad SULA ÁRE Data	Coes  A TOTAL  Matricula Lo  Culabá,	Valor da En Valor da En Valor da En Vencimento Vencimento LOTEAME oteamento Nº de regido pelas de	980-000 da 19 Value o la la la la la la la la la la la la la	Data constantes do ve
Plano de Pagamento  Nº de Prestações  DÉ SETS VIV  Matricula Área Total Nº  OBS: As partes tomam cié este Instrumento.	Valor  MATRÍO  Livro	das Prestad SULA ÁRE Data	Coes  A TOTAL  Matricula Lo  Culabá,	Valor da En Valor da En Valor da En Vencimento Vencimento LOTEAME oteamento Nº de regido pelas de	980-000 da 19 Value o la la la la la la la la la la la la la	Data constantes do ve
Plano de Pagamento  Nº de Prestações  DÉ SETS VIV  Matricula Área Total Nº  DBS: As partes tomam cié este instrumento.	Valor  MATRÍO  Livro	das Prestad SULA ÁRE Data	Contrato ser	Valor da En Valor da En Valor da En Vencimento Vencimento LOTEAME oteamento Nº de regido pelas de	980-000 da 19 Value o la la la la la la la la la la la la la	Data constantes do ve
Plano de Pagamento  Nº de Prestações  DÉ SETS VIV  Matricula Área Total Nº  DBS: As partes tomam cié este instrumento.	Valor  MATRÍO  Livro	das Prestad SULA ÁRE Data	Valor/Unida  CES 2  COSES  A TOTAL  Matricula Lo  Cuiabá,  PROMITE	Valor da En Valor da En Valor da En Vencimento Vencimento LOTEAME oteamento Nº de regido pelas de	980-000 da 19 Waltima Livro	Data constantes do ve
Plano de Pagamento  Nº de Prestações  06 (SETS 1)  IV  Matricula Área Total Nº  DBS: As partes tomam cié leste instrumento.  ROMITENTE COMPRADOR (A)  PF 10 156.857.36	Valor  MATRÍO  Livro	das Prestad SULA ÁRE Data	Valor/Unida  CES 2  COSES  A TOTAL  Matricula Lo  Cuiabá,  PROMITE	Valor da En Valor da En Valor da En Vencimento Vencimento LOTEAME oreamento Nº cá regido pelas entre VENDEDORA	980-000 da 19 Waltima Livro	Data constantes do ve
Plano de Pagamento  Nº de Prestações  Q6 (*Seis *)	Valor  MATRÍO  Livro	das Prestad SULA ÁRE Data	Valor/Unida  CES 2  COSES  A TOTAL  Matricula Lo  Cuiabá,  PROMITE	Valor da En Valor da En Valor da En Vencimento Vencimento LOTEAME oreamento Nº cá regido pelas entre VENDEDORA	980-000 da 19 Waltima Livro	Data constantes do ve
Plano de Pagamento  Nº de Prestações  Q6 (SEIS IV  Matricula Área Total Nº  DBS: As partes tomam cié deste instrumento.  ROMITENTE COMPRADOR (A)  PF (0 156.857.36)	Valor  MATRÍO  Livro	das Prestad SULA ÁRE Data	Valor/Unida  CES 2  COSES  A TOTAL  Matricula Lo  Cuiabá,  PROMITE	Valor da En Valor da En Valor da En Vencimento Vencimento LOTEAME oreamento Nº cá regido pelas entre VENDEDORA	980-000 da 19 Waltima Livro	Data constantes do ve
Plano de Pagamento  Nº de Prestações  OB (SEIS IV  Matricula Área Total Nº  DBS: As partes tomam cié leste Instrumento.  ROMITENTE COMPRADOR (A)  PF (OBSTANCE   COMPRADOR (A)  ESTEMUNHAS	Valor  MATRÍO  Livro	das Prestad SULA ÁRE Data	Valor/Unida  CES 2  COSES  A TOTAL  Matricula Lo  Cuiabá,  PROMITE	Valor da En Valor da En Valor da En Vencimento Vencimento LOTEAME oreamento Nº cá regido pelas entre VENDEDORA	980-000 da 19 Waltima Livro	Data constantes do ve
Plano de Pagamento  Nº de Prestações  06 (SETS )  IV  Matricula Área Total Nº  085: As partes tomam cié leste instrumento.  ROMITENTE COMPRADOR (A)  PF 10 156.857.36	Valor  MATRÍO  Livro	das Prestad SULA ÁRE Data	Valor/Unida  CES 2  COSES  A TOTAL  Matricula Lo  Cuiabá,  PROMITE	Valor da En Valor da En Valor da En Vencimento Vencimento LOTEAME oreamento Nº cá regido pelas entre VENDEDORA	980-000 da 19 Waltima Livro	Data constantes do ve
Plano de Pagamento  Nº de Prestações  Q6 (SETS )   V  Matricula Área Total Nº  OBS: As partes tomam cié este instrumento.  ROMITENTE COMPRADOR (A)  PF Nº  156.857.36	Valor  MATRÍ  Livro  Encla neste ato que	das Prestad SULA ÁRE Data	Contrato ser Culabá, PROMITE	Valor da En Valor da En Valor da En Vencimento Vencimento LOTEAME oteamento Nº cá regido pelas entre VENDEDORA  COE SUPERINTENDENTI	980-000 da 19 Waltima Livro	Data constantes do ve
Plano de Pagamento  Nº de Prestações  Q6 (SEIS IV  Matricula Área Total Nº  DBS: As partes tomam cié deste instrumento.  ROMITENTE COMPRADOR (A)  PF (0 156.857.36)	Valor  MATRÍO  Livro	das Prestad SULA ÁRE Data	Cuiabá, PROMITE  CPF Nº CPF Nº CPF Nº	Valor da En Valor da En Vencimento Vencimento LOTEAME oteamento Nº cá regido pelas entre VENDEDORA  COE SUPERINTENDENTE	980-000 da 19 Waltima Livro	Data constantes do ve



## TERMO DE RESPONSABILIDADE

•				•
•	Aos 👣 dias do mê	s de <b>Julio</b> ,	.do ano de hum m	il no
vecentos e r	noventa e hum ( 1.99			_
	ATO GROSSO-CODEMAT,			
	olítico Administrati		·	
	Nº 03.474.053/0001-			
	tor Presidente; Dire		_	
	tor Administrativo F			
	sponsabilidade, confe		<del>-</del>	DCIICC
	4 **			
•	CLÁUSULA PRIMEIRA		.a	
•	O objetivo deste	Termo de Respons	abilidade, é a a	liena
ção de um lo	ote de terras, local	· <del>-</del>	•	con
	ato Nº <b>8223</b> devid	•		Sr.
	er be gasparo			
KEEKKEKEKKA	CENEROCKIO CONTRAKTERICA XIENDO		AND OUTERANDERS REPORT	DENERIAL.
-	•			,
.′	CLÁUSULA SEGUNDA		•	
	O presente Termo,	decorre em virt	ude da Diretoria	ante
rior não tem	r assinado o 💮 😘	257400	,venda	esta
efetuada em_	11 / 02/88 , confor	me Processo Nº	991/88 . Prot	ocolo
Nº 1283/98	_•		•	
	,	·		
	CLÁUSULA TERCEIRA		•	
	Pelos motivos ale	gados na Cláusul	a anterior.os a	tuais
Diretores, a	assinam o presente T		• •	
	complementação do		amor, pare	
	E, por estarem de		m quatro vias	 de
igual teor				
	Cuiab	á, 27 de	<b>ngo</b> de 1	.991.
			annell.	
DIRETOR PRES	SIDENDE	DIRETOR SU	PERINTENDENTE	
		Diverge Sp	TEMPENTE	
		. \ \	M 7/1	•
DERETOR DE	ØPERAÇÕES	DIRETOR ADMIN	IISTRATIVO FINANC	ETRO
/	Ī		1 - 1	



# CONTRATO DE COMPROMISSO DE COMPRA E VENDA

		26/86	•	
		•		05.12.86
- DADOS DO PR	OMITENTE C	OMPRADOR		
TISTA DA COCTO				
Naturalidade	Naciona	ldade	Broding	
Ma PARAMA DANEMA	Ma on Donas ad		· -	
· CPF/CGC	Cidade	MATERIKA	Estado	ENDEDOR
318.479.601 -	97			
He was som bil	IINCIPAL N.	ASTANHETRA	<del></del>	
11 - 1DE	NTIFICAÇÃO	DOLOTE		
Gnaquo N <sub>8</sub>	Setor		Categor	·la
51	M. CAST	ANHEIRA	URBANG	I RESIDENCIAL
RIIA MOCHO				1248
HOURU		12,00 m		10 10
LOTE 50		40.70 m		
		——————————————————————————————————————		
LOTE TIE		12,00 m		
LOTE 32		40.00 -		
III - COND				
1	2 Valor/Uni			
				9.(20,00
				_
		Vencimento		
;		Vencimento	da Última	2/03/88
- MATRÍCULA	ÁREA TOTAL	LOTEAME	170	<b>2/9</b> 7/88
Livro Data	Matricula L	oteamento Nº		Data
				-
Cig poets at a		· · · · · · · · · · · · · · · · · · ·		
cia neste ato que o pres	sente contrato se	rá regido pelas	ciáusulas co	onstantes do verso
	Culabá	, 119 de Tayo	reiro	de 19 <b>88</b>
	PROMIT	ENTE VENDEDORA		
	-			
M = 92		CODE	EMAT	
· · · · · · · · · · · · · · · · · · ·				
	CPF Nº			
<u> </u>	DIRETOR	SUPERINTENDENTE		
<u>.</u>				
		2011	,	•
		1/0	tue	
	CPF. <b>X</b> º DIRETOR			
	M. PARAMAPANEM  CPF/CGC  S18.479.601  RIADDR - AU- PR  II - IDE  Quadro Nº  S1  RUA MOGNO  LOTE 50  LOTE 50  LOTE 50  Valor das Pr  OS - CZS  - MATRÍCULA  Livro Data	Naturalidade  M. PARANAPANEMA-SP  CPF/CGC  S18.479.601 - 97  RIADDR AU- PRINCIPAL N. S  II - IDENTIFICAÇÃO  Quadro Nº Setor  S1 N. CAST  RUA MOGNO  LOTE 30  LOTE 30  Valor das Prestações  OS CZ\$ 1.450.00  MATRÍCULA ÁREA TOTAL  Livro Data Matricula L  Icia neste ato que o presente contrato se  Culabó  PROMIT	RIADDR - AY- PRINCIPAL N. CASTANISTRA  II - IDENTIFICAÇÃO DO LOTE  Quadro Nº Setor  SI N. CASTANISTRA  RUA MUGNO 12,00 m  LOTE 30 40,00 m  LOTE 30 40,00 m  LOTE 30 Valor das Prestações  Valor das Pr	Naturalidade  Naturalidade  Naparana Parema—RP  BRASILETRA  Cidade  STR. 479.601 — 97  RIADDR - AU— PRINCIPAL N. CASTANHETRA  II — IDENTIFICAÇÃO DO LOTE  Quadro Nº  Setor  CASTANHETRA  RUA MOGNO  12,00 m  LOTE  30  LOTE  40,00 m  LOTE  40,00 m  LOTE  40,00 m  LOTE  40,00 m  Valor da Entrada  Valor d



	PROJETO: JUINA - 2º FASE
	MUNICÍPIO: JUINA - MT
PLANTA DO LOTE Nº 31 QDA:51 / NUCLEO CASTANHE	
PROPRIETÁRIO: LEONARDO BATISTA DA COST	DATA: 18 /05 / 88
ÁREA: 480,00 m <sup>2</sup> ESCALA: 1:500	
PLANTA	· · · · · · · · · · · · · · · · · · ·
	, N <sub>M</sub> , N,
R U A MOGNO	/ \/
12.00	
	42/ .
	<i>f</i> .
LOTE 32 - LOTE 3	
	<b>,e`</b> //
000000000000000000000000000000000000000	<b>\$</b> `
40.00	
1	
12.00	•
LOTE OB	
1 1	· :
M'EMORIAL DE	0.001.71.70
MEMORIAL DE	SCRITIVO
	•
Limites:  AO NORTE COM: RUA MOGNO	
	,
A LESTE COM: LOTE 30	
A DESTE COM : LOTE 32	
	-
Situação dos Marcos:	
FRENTE: RUA MOGNO	DISTÂNCIA: 12,00 m
LADO DIREITO: LOTE 30	DISTÂNCIA: 40,00 m
FUNDOS: LOTE 08	DISTÂNCIA: 12,00m
LADO ESQUERDO: LOTE 32	DISTÂNCIA: 40,00 m
17/1//	0 == 0
16/1/4/16C.	
EDECKSON L. DE MEDECROS Chefn Sator de Apolo Técnico	CODEMAT :

CODEMAT

Bing And Carlos & United Sing Dunsing de Dasany de d



Aos 🚜 dias do mês de 🔑 , do ano de hum mil no
vecentos e noventa e hum ( 1.991), a COMPANHIA DE DESENVOLVIMENTO DO
ESTADO DE MATO GROSSO-CODEMAT, Sociedade de Economia Mista, com sede
no Centro Político Administrativo-C.P.A., Bloco do G.P.C. nesta Capi
tal, CGC/MF Nº 03.474.053/0001-32, neste ato representada pelos Dire
tores: Diretor Presidente; Diretor Superintendente; Diretor de Opera
ções e Diretor Administrativo Financeiro, resolve assinar o presente
Termo de Responsabilidade, conforme Cláusulas abaixo:
CLÁUSULA PRIMEIRA
O objetivo deste Termo de Responsabilidade, é a aliena
ção de um lote de terras, localizado no Município de Juina-MT, con
forme Contrato No 6374 devidamente assinado pelo Comprador sr.
LECENTRO PATISTA DA COSTA em 09 / 02 / 89 SECRETROS EXECUTARDOS DA COSTA DA COSTA DA COSTA DE COMPLETA DA COSTA DE COMPLETA DE
MODELAND CONTRACTOR CO
CLÁUSULA SEGUNDA
O presente Termo, decorre em virtude da Diretoria ante
rior não ter assinado o ,venda esta
efetuada em 09 / 02 / 88, conforme Processo No 980/88 , Protocolo
Nº 1279/88 .
CLÁUSULA TERCEIRA
Pelos motivos alegados na Cláusula anterior,os atuais
Diretores, assinam o presente Termo, passando esta a fazer parte do
Processo e complementação do
E, por estarem de acordo, assinam em quatro vias de
igual teor e forma.
/ Cuiabá, 26 de 1.991.
1 Onl
DIRETOR PRESIDENTE
PINTERDENTE
1 Start
DIRETOR DE OPERAÇÕES DIRETOR ADMINISTRATIVO TINANCEIRO
, and a second s





## CONTRATO DE COMPROMISSO DE COMPRA EVENDA

Nº Processo <b>975/88</b>	Nº 4805	75XX	XdX oncor	rência Pública 86	Data da H	iomologação
I -	— D.A D O S	DO PROMIT	ENTE COM	PRADOR		
LEONARDO BAT	ISTA DA CO	STA				
Estado Civil SOLTEIRO	Noturalidad M. PARANA	PANEMA-5P	Nacionalidade BRASILEIRA		Profisado VENDEDOR	
Identidade 384.205 SSP - MT	20.479.	601 - 97	Cidade		Estado	CEP
CASA DO CA	iador av =	PRINCIPAL	CASTANHE I	TRA .		-1
	11	- IDENTIF	<del></del>	O LOTE		
Lote Nº	Quadra Nº	51	M. CASTAN	HEIRA	URBAND	RESIDENCIAL
Limite Frente	RUA MOGN	0	12,	60 m		J248
Limite Lado Direito	LOTE	х	40,	.00 🖦		
Limite Fundos	LOTE	07	12,	00 m		
Limite Lado Esquerdo	LOTES OI	,02 € 03	40,	SU m		
		CONDIÇŌ				
FASE.	Área 4	80 <b>,00 s²</b>	Valor/Unida 20	de(m2 ou ha)	Valar Tot	.600 <b>,00</b>
Plano de Pagamento		•		Valor da Er	40.19	. ,
Nº de Prestações <b>05</b>		or das Prestac		Vencimento	12	
IV	<del></del>	ÍCULA ÁRE	r		1	
Matricula Área Tota I №	Livro	Data	Matricula Lo	eteamento Nº	Livro	Data
DBS: As partes tomam ciè	encla neste ata	que o presente			o colucubio co	88
ROMINENTE COMPANDOR (A)			Cuiabá,,	NTE VENDEDORA		de  9
318.47	9,601 <b>-</b> 97	,		cor	DEMAT	
ESTEM UNHAS			CPF Nº		, , , , , , , , , , , , , , , , , , , ,	
) ,			DIRETOR	SUPERINTENDENT	E	
PE Nº				m	2.	
}			CPF M2	4/10	me_	
PF. Nº				DE OPERAÇÕES		



ÁREA: 480.00m<sup>2</sup>

CODE COMPANHIA DE DESENVOLVIMENTO. DO ESTADO DE MATO GROSSO

3 DD0 1770 11111A 129 FACE	
PROJETO: JUINA - 12º FASE	
- MUNICIPIO: JUINA - MT	
PLANTA DO LOTE Nº 32 QDA: 51 / NUCLEO CASTANHEIRA SETOR: URBANA	
PROPRIETÁRIO: LEONARDO BATISTA DA COSTA	

DATA: 18/05/88

PLANTA

ESCALA: 1:500 .

LOTE 01 00 LOTE 31

LOTE 07

Nmg last NL

## MEMORIAL DESCRITIVO

Limites:

AO NORTE COM: R U A MOGNO ·

AO SUL COM: LOTE O7

A LESTE COM: LOTE 3!

A OESTE COM: LOTES 01,02 e 03

Situação dos Marcos:

FRENTE: RUA · MOGNO

LADO DIREITO: LOTE 31

FUNDOS: LOTE 07

LADO ESQUERDO: LOTES 01,02 e 03 .

DISTÂNCIA: 12,00m

DISTÂNCIA: 40,00m

DISTÂNCIA: 12,00m

DISTÂNCIA: 40,00m

EDECKSON L. DE MFDEINOS Chele Setor de Aprilo Técnico

CCHEWAT

• 1 41. 11



## I E R M O D E R E S P O N S A B I L I D A D E


Aos 26 dias do mês de 30000 , do ano de hum mil no
vecentos e noventa e hum (1.991), a COMPANHIA DE DESENVOLVIMENTO DO
ESTADO DE MATO GROSSO-CODEMAT, Sociedade de Economia Mista, com sede
no Centro Político Administrativo-C.P.A., Bloco do G.P.C. nesta Capi
tal, CGC/MF Nº 03.474.053/0001-32, neste ato representada pelos Dire
tores: Diretor Presidente; Diretor Superintendente; Diretor de Opera
ções e Diretor Administrativo Financeiro, resolve assinar o presente
Termo de Responsabilidade, conforme Cláusulas abaixo:
CLÁUSULA PRIMEIRA
O objetivo deste Termo de Responsabilidade, é a aliena
ção de um lote de terras, localizado no Município de Juina-MT, con
forme Contrato Nº 8575 devidamente assinado pelo Comprador Sr.
LEGICARDO REFERIA DA COSTA em 09 / 02 / 88 EXXXXXXXXXXXXXXXXXXXXXXXXXXXXXXXXX
SACENCE EN SE SE SE SE SE SE SE SE SE SE SE SE SE
CLÁUSULA SEGUNDA
O presente Termo, decorre em virtude da Diretoria ante
rior não ter assinado o,venda esta
efetuada em 69 / 02 / 88 , conforme Processo Nº 975/88 , Protocolo
Nº 1261/88 ·
CLÁUSULA TERCEIRA
Pelos motivos alegados na Cláusula anterior,os atuais
Diretores, assinam o presente Termo, passando esta a fazer parte do
Processo e complementação do
E, por estarem de acordo, assinam em quatro vias de
igual teor e forma.  Cuiabá, de de de de de de de de de de de de de
A my
DIRETOR PRESIDENTE
DIRETOR DE OPERAÇÕES DIRETOR ADMINISTRATIVO FINANCEIRO



# CONTRATO DE COMPROMISSO DE COMPRA EVENDA

Nº Pr <b>969/86</b>	Nº do Cor	ntrato	Nº da Conco	rêpcia Pública Co	Data das	lanolegação	
	8601XX			<del>\ X \ X \ \ \ \ \ \ \ \ \ \ \ \ \ \ \ \</del>			
I -	- DADOS	DO PROMIT	ENTE CON	PRADOR			
Nome PAULO HORN						· -	
Estada CIVILLIRO	CONCOR	ta - sc	Nacionalido BRAS	iceira	Profised P	CULTOR	
5.086.722(D) PR		-231 - 15		IMA	Est <b>or</b>	76.29)	
Endereco CHACARA N	34 LINE	IA WP CO. N.	Castanhei	- ANIUC AN	MY		
	11	- IDENTIF	I CACÃO I	00 1075			
Lote Nº 85	Quadra N		SNorCAST		ORBANO!	RESIDENCIA	
Limite Frente	RUA VII	RHATICO	13,	90 m	1	19.2.2.	
Limite Lado Direito	LOTE	06	40,	00 <b>a</b>		dda	
Limite Fundos	LOTE	82	13,	00 m			
Limite Lado Esquerdo	LOTE	84	40,	90 m		··. ·	
						•	
Prise Juina 23		- CONDICŌ. <b>520,00 m²</b>		ATUAIS	Valor Tat	al .	
r H J L				, j u u	17	.600,00	
Plano de Pagamento		·		Valor da Ent		933,30,	
		<del></del>	•	Vencimento d	da 19	22/01/88	
Nº de Prestações	\dis	or day Prestac	:Ber, 3 <b>;30</b>	Vencimento (	da Úlţima	22/05/88	
IV	— MAT	RÍCULA ÁRE	A TOTAL	LOTEAMEN	TO		
Matricula Área Total Nº	Livro `	Data	Matricula Lo	oteamento Nº	Livro	Data	
	<u></u>						
DBS: Ås partes tomam clêr	icia neste at	o que o presente	contrato ser	á regido pelas	ciáusulas co	onstantes do vei	
este Instrumento.			Cuiabá,,	<b>15</b> da	Samp to	<b></b> de 19	
ROMITENTE COMPRADOR (A)			PROMITE	NŢE VENDEDORA			
PI.V.	_						
PF N° 346.1U7.231 -	15			CODI	EMAT'		
ESTEM UN HAS							
			CPF Nº Diretor	SUPERINTENDENTE			
PF Nº	~			Λ			
			/	Mir			
F Nº			CPF Nº	DE DPERAÇÕES			


33 VIA — S O F

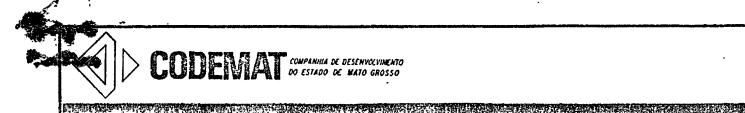

AREA: 520,000 m2 12	ESCALA: 1:500	<del></del>	DATA: 18/05/88			
PROPRIETÁRIO: PAULO HO	RN					
PLANTA DO LOTE № <u>05 Quadra</u>	81/N.Castanheira	44878999441469904444	SETOR: URBANA			
		MUNICÍPIO:	JUINA-MT.			
ſ		PROJETO:	JUINA - 2º FASE			
	A CONTROL OF THE PART WAS A STREET OF THE PART OF THE					
	Label Street Address (Sept. 2 of the Sept. Street of the Sept. Sep	7. 2. 12. 13. 17. 1 W.A. 3. 12. A - 41. 72. 4. 17. 19. 17.	CONTRACTOR OF THE PROPERTY OF			

PLANTA

2 RICE 17

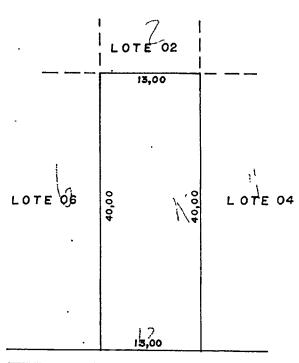

RUA VINHATICO-1

#### MEMORIAL DESCRITIVO

Limites:						
	AO NORTE	COM: LOTE	02	 •		 
	AO SUI		VINHATICO			

A LESTE COM: LOTE 04

A OESTE COM: LOTE 06

#### Situação dos Marcos:

FRENTE: RUA VINHATICO DISTÂNCIA: 13,00 m

LADO DIREITO: LOTE 06 DISTÂNCIA: 40,00 m

FUNDOS: LOTE 02 DISTÂNCIA: 13,00 m

LADO ESQUERDO: LOTE 04 DISTÂNCIA: 40,00m

EDECKSON L. DE MEDEIROS Chefe Setor de Apolo, Técnico

Find A 10 Com a 12 min de Tim



## $\underline{\mathtt{T}} \; \underline{\mathtt{E}} \; \underline{\mathtt{R}} \; \underline{\mathtt{M}} \; \underline{\mathtt{Q}} \qquad \underline{\mathtt{D}} \; \underline{\mathtt{E}} \qquad \underline{\mathtt{R}} \; \underline{\mathtt{E}} \; \underline{\mathtt{S}} \; \underline{\mathtt{P}} \; \underline{\mathtt{Q}} \; \underline{\mathtt{M}} \; \underline{\mathtt{S}} \; \underline{\mathtt{A}} \; \underline{\mathtt{B}} \; \underline{\mathtt{I}} \; \underline{\mathtt{I}} \; \underline{\mathtt{I}} \; \underline{\mathtt{D}} \; \underline{\mathtt{A}} \; \underline{\mathtt{D}} \; \underline{\mathtt{E}}$

	•
26	
	, ,do ano de hum mil no
vecentos e noventa e hum ( 1.991),	
ESTADO DE MATO GROSSO-CODEMAT, Soci	ledade de Economia Mista, com sede
no Centro Político Administrativo-	C.P.A., Bloco do G.P.C. nesta Cap <u>i</u>
tal, CGC/MF Nº 03.474.053/0001-32,	neste ato representada pelos Dire
tores: Diretor Presidente; Diretor	Superintendente, Diretor de Opera
ções e Diretor Administrativo Finan	nceiro, resolve assinar o presente
Termo de Responsabilidade, conforme	
; · ·	
CLÁUSULA PRIMEIRA	
O objetivo deste Terr	no de Responsabilidade, é a aliena
ção de um lote de terras, localizad	<del></del>
forme Contrato Nº 8601 devidamen	<del>-</del>
•	em_15 / 12 / 67 REXXXXXXXXXXXXXXXXX
	COCCEANOCECOCCECCIONESCENCIONE
CLÁUSULA SEGUNDA	,
	corre em virtude da Diretoria ante
rior não ter assinado o	
efetuada em 15 / 12/87 , conforme 1	Processo Nº 960/88 , Protocolo
Nº <b>1252/88</b> .	•
CLÁUSULA TERCEIRA	Y .
Pelos motivos alegado	os na Cláusula anterior,os atuais
Diretores, assinam o presente Termo	•
	MEATO .
E, por estarem de aco	do,assinam em quatro vias de
igual teor e forma. /	
/ Cuiabá,	de <b>30000</b> de 1.991.
. /	
	Laure
DIRETOR PRESIDENTE	DIRETOR SUPERIOTENDENTE
	1° eltholish
No fil	
DIRETOR DE OPERAÇÕES	DIRETOR ADMINISTRATIVO FINANCEIRO



### CONTRATO DE COMPROMISSO DE COMPRA E VENDA

	Nº do Contr	ata.	Nº da Gonco:	rrência Públic	ca Data da	Homologação
Nº Processo 1331/88					13 03	9Q 1
	777	10 X X	A Karer			9 68
I	- DADOS D	O PROMIT	ENTE CON	PRADOR		
lome	SOUT AND	AMPROPEIO :	DA COMP WA		<del></del>	
					<del></del>	
istado Civil LASADO	Naturalidade		Nacionalida		Profissão	Clampe
dentidade	. CPF/CGC		Cidade		Estado	CEP
1253104 SSP/PR	240 698 4	119320	Jul	EA.	MT	78893
ndereço		·				· · · · · · · · · · · · · · · · · · ·
RODOVIA AR	1 - S/Nº JI	That the state of				
		LD ENTLE	104030 6	0.1075		
ote Nº	Quadra Nº	- IDENTIF	Setor	O LUIE	Categor	a
13 .	394		DEDUS	irial	IM	ustrial.
imite Frente	_		•			350
	STA SCHERTO	- 25,00 m				
imite Lado Direito	LOTE 14 - 5	58.00 m				•
imite Fundos			<u> </u>			
	lote 16 ~ 2	25,00 m				
imite Lado Esquerdo	LOTE 12 - 5	in Mn -				<u>-</u>
	***** ** * 2	/V, UU X				
	111	CONDIÇÕ	ES CONTR	ATHALO	<del></del>	<del></del>
	111	ONDIGO	ES CONTR	ALUAIS		
Kithrein mensus	Атеа		Valor/Unida	de(m2 ou ha	) Valor To	tal
expansão erbana de juina		50,00 m2	Valor/Unida 50,0			.500,00
Plano de Pagamento	1.2	•	l:	Valor da E	52 Entrada	.500,00
Plano de Pagamento A VISTA COM 508	1.25	)\$ <b>~</b>	l:	Valor da E	62 Entrada	
Plano de Pagamento A VISTA COM 50% PASAMENTO REAL	1.25 DESCORTO - CES 31.25	50,00	50,0	Valor da E	Entrada	.500,00
Plano de Pagamento A VISTA COM 508 PAGAMENTO REAL Lº de Prestações	1.25  DESCORTO  CRS 31.25  Valor	50,00 - das Prestac	50,00	Valor da E	Entrada to da 19	**************************************
Plano de Pagamento A VISTA COM 508 PAGAMENTO REAL Lº de Prestações	DE DESCORRO  CRS 31.25  Valor  CROXX XXXXX	50,00 r das Prestac	50,00	Valor da E Venciment Venciment	Entrada to da 19 to da Última	**************************************
Plano de Pagamento A VISTA COM 508 PAGAMENTO REAL Iº de Prestações EXXXXXXXX XXX	DE DESCORRO  CRS 31.25  Valor  CROXX XXXXX	50,00 - das Prestac	50,00	Valor da E	ENTO	**************************************
Plano de Pagamento A VISTA COM 508 PAGAMENTO REAL  1º de Prestações  I V  Matricula Ärea Total Nº	DESCORRO  CES 31.25  Valor  MATRÍ  Livro	O,00 das Prestac CULA ÁRE	50,00	Valor da E  Venciment  Venciment  Venciment  LOTEAM  preamento N	Entrada  to da 19  to da Última  ENTO	XXXXXXXXXXXXXXXXXXXXXXXXXXXXXXXXXXXXXX
piano de Pagamento A VISTA COM 508 PAGAMENTO REAL  1º de Prestações REMEXEXEXE EXE	MATRÍ Livro	OJO - das Prestas CULA ÁRE Data 19.05.6	50,00	Valor da E	to da Última ENTO	Data 21.04
Plano de Pagamento A VISTA COM 503 PASAMENTO REAL  1º de Prestações EXAMENTAXIX XXX  1 V  Matricula Área Total Nº  28.428  BS: As partes tomam ci	MATRÍ Livro	OJO - das Prestas CULA ÁRE Data 19.05.6	50,00	Valor da E	to da Última ENTO	Data 21.04
Plano de Pagamento A VISTA COM 503 PASAMENTO REAL  1º de Prestações EMMARXIXXX XXX  1 V  Matricula Área Total Nº  28.428  BS: As partes tomam ci	MATRÍ Livro	OJO - das Prestas CULA ÁRE Data 19.05.6	A TOTAL  Matricula La	Valor da E Venciment Venciment LOTEAM oteamento N	Entrada  to da 19  to da Última  ENTO  Livro  Livro	Data  21.04  onstantes do vers
Plano de Pagamento A VISTA COM 503 PASAMENTO REAL  1º de Prestações PARAXXXXXX XXX  1 V  Matricula Área Total Nº  28.428  BS: As partes tomam ci	MATRÍ Livro	OJO - das Prestas CULA ÁRE Data 19.05.6	A TOTAL  Matricula La	Valor da E	Entrada  to da 19  to da Última  ENTO  Livro  Livro	Data 21.04
Plano de Pagamento A VISTA COM 508 PAGAMENTO REAL  1º de Prestações 1 V Matricula Área Total Nº 28.428  BS: As partes tomam circuste Instrumento.	MATRÍ Livro	OJO - das Prestas CULA ÁRE Data 19.05.6	50,00	Valor da E Venciment Venciment LOTEAM oteamento N	Entrada  to da 19  to da Última  ENTO  Livro  as cláusulas à	Data  21.04  onstantes do vers
Plano de Pagamento A VISTA COM 508 PASAMENTO REAL  Nº de Prestações  I V  Matricula Área Total Nº  28.428  BS: As partes tomam circuste instrumento.	MATRÍ Livro	OJO - das Prestas CULA ÁRE Data 19.05.6	50,00	Valor da E  Venciment  Vanciment  LOTEAM  of eamento No.  211  á regido pelo  de	Entrada  to da 19  to da Última  ENTO  Livro  as cláusulas à	Data  21.04  onstantes do vers
Plano de Pagamento A VISTA COM 508 PASAMENTO REAL  Nº de Prestações  I V  Matricula Área Total Nº  28.428  BS: As partes tomam circuste instrumento.	MATRÍ Livro	OJO - das Prestas CULA ÁRE Data 19.05.6	50,00	Valor da E  Venciment  Vanciment  LOTEAM  of eamento No.  211  á regido pelo  de	Entrada  to da 19  to da Última  ENTO  Livro  as cláusulas à	Data  21.04  onstantes do vers
Plano de Pagamento A VISTA COM 508 PAGAMENTO REAL  1º de Prestações REMENENTA EN  1 V  Matricula Ärea Total Nº  28.428  35: As partes tomam circuste Instrumento.	MATRÍ Livro	OJO - das Prestas CULA ÁRE Data 19.05.6	50,00	Valor da E  Venciment	Entrada  to da 19  to da Última  ENTO  Livro  as cláusulas à	Data  21.04  onstantes do vers
Plano de Pagamento A VISTA COM 508 PAGAMENTO REAL  1º de Prestações REXEXEXEX XXX   1 V  Matricula Ärea Total Nº  28.428  BS: As partes tomam ciriste Instrumento.	MATRÍ Livro	OJO - das Prestas CULA ÁRE Data 19.05.6	50,00	Valor da E  Venciment	Entrada  To da 19  To da 19  To da Última  ENTO  Livro  1-1	Data  21.04  onstantes do vers
PIGAMENTO REAL  IV DE SON  PAGAMENTO REAL  PAGAMENTO REAL  PAGAMENTO REAL	MATRÍ Livro	OJO - das Prestas CULA ÁRE Data 19.05.6	50,00	Valor da E  Venciment	Entrada  To da 19  To da 19  To da Última  ENTO  Livro  1-1	Data  21.04  onstantes do vers
Piano de Pagamento A VISTA COM 508 PREMIENTO REAL  IV Patricula Ärea Total Nº 28.428  BS: As partes tomam circuste Instrumento.  DMITENTE COMPRADOR (A)	MATRÍ Livro	OJO - das Prestas CULA ÁRE Data 19.05.6	50,00	Valor da E  Venciment	Entrada  To da 19  To da 19  To da Última  ENTO  Livro  1-1	Data  21.04  onstantes do vers
Plano de Pagamento A VISTA COM 508 PAGAMENTO REAL  1º de Prestações 1º VINTA COM 508 1º VIN	MATRÍ Livro	OJO - das Prestas CULA ÁRE Data 19.05.6	50,00	Valor da E  Venciment	ENTO  Livro  as cláusulos à	Data  21.04  onstantes do vers
Plano de Pagamento A VISTA COM 503 PASAMENTO REAL  1º de Prestações 1º Matricula Área Total Nº 28.428  BS: As partes tomam circulation instrumento.  OMITENTE COMPRADOR (A)  STEM UN HAS	MATRÍ Livro	OJO - das Prestas CULA ÁRE Data 19.05.6	50,00	Valor da E Venciment Venci	ENTO  Livro  as cláusulos à	Data  21.04  onstantes do vers
Plano de Pagamento  A VISTA COM 508  PAGAMENTO REAL  1º de Prestações  EXAMENTAXIX XXX  1º  Matricula Ärea Total Nº	MATRÍ Livro	OJO - das Prestas CULA ÁRE Data 19.05.6	50,00	Valor da E Venciment Venci	ENTO  Livro  as cláusulos à	Data  21.04  onstantes do vers
Plano de Pagamento A VISTA COM 503 PAGAMENTO REAL  1º de Prestações  1º Matricula Área Total Nº 28.428  BS: As partes tomam ci- este Instrumento.  OMITENTE COMPRADOR (A)  F Nº 220 698 419-	MATRÍ Livro	OJO - das Prestas CULA ÁRE Data 19.05.6	50,00	Valor da E  Venciment  Venciment  Venciment  L OT E A M  Preamento N  a regido pel  The Vencedora  Co	ENTO  Livro  as cláusulos à	Data  21.04  onstantes do vers
Plano de Pagamento A VISTA COM 503 PAGAMENTO REAL  1º de Prestações 1º Matricula Área Total Nº 28.428  BS: As partes tomam circulation in the compression of the comp	MATRÍ Livro	OJO - das Prestas CULA ÁRE Data 19.05.6	50,00	Valor da E  Venciment  Venciment  Venciment  L OT E A M  Preamento N  a regido pel  The Vencedora  Co	ENTO  Livro  as cláusulos à	Data  21.04  onstantes do vers



MUNICIPIO: JUNA-MT  BETORIO IS GENERALIS GENER		PROJETO: EXPANSÃO URBANA DE JUINA
PROPRIETARIO; NELSON ANTONIO DASSOLER  AREA: 1.250.00 m² ESCALA: 1.750 DATA: 14/07/88  PLANTA  NV Ning  RUA SOMBRIO  28.00  LOTE 12  BEMORIAL DESCRITIVO  Limites:  AO NORTE COM: RUA SOMBRIO AO SUL COM: LOTE 16 A LESTE COM: LOTE 16 A LESTE COM: LOTE 12  Situação dos Marcos:  FRENTE: RUA SOMBRIO LADO DISETIO: LOTE 12  Situação dos Marcos:  FRENTE: RUA SOMBRIO LADO ESQUERDO: LOTE 12  DISTÂNCIA: 25.0.0 m DISTÂNCIA: 25.0.0 m DISTÂNCIA: 50.00 m DISTÂNCIA: 50.00 m DISTÂNCIA: 50.00 m DISTÂNCIA: 50.00 m DISTÂNCIA: 50.00 m DISTÂNCIA: 50.00 m DISTÂNCIA: 50.00 m DISTÂNCIA: 50.00 m DISTÂNCIA: 50.00 m DISTÂNCIA: 50.00 m DISTÂNCIA: 50.00 m DISTÂNCIA: 50.00 m DISTÂNCIA: 50.00 m		MUNICÍPIO: JUINA - MT
AREA: 1.250.00 m²  ESCALA: 1.750  DATA: 14/0 7/88  PLANTA  RUA  SOMBRIO.  LOTE 12  MEMORIAL DESCRITIVO  Limites:  AO NORTE COM: RUA SOMBRIO AO SUL COM: LOTE 16 A LESTE COM: LOTE 16 A CESTE COM: LOTE 12  Situação dos Marcos:  FRENTE: RUA SOMBRIO LADO DIREITO: LOTE 12  DISTÂNCIA: 25.00 m	PLANTA DO LOTE Nº 13 QDA 394	SETOR: INDUSTRIAL ,
PLANTA  RUA SOMBRIO.  LOTE 12  BE LOTE 14.  MEMORIAL DESCRITIVO  LIMITES:  AO NORTE COM: RUA SOMBRIO AO SUL COM: LOTE 16 A LESTE COM: LOTE 18 A OESTE COM: LOTE 12  Situação dos Marcos:  FRENTE: RUA SOM BRIO LADO DIREITO: LOTE 14 FUNDOS LOTE 15 LADO ESQUERDO: LOTE 12  DISTÂNCIA: 25.00m DISTÂNCIA: 25.00m DISTÂNCIA: 25.00m DISTÂNCIA: 30.00m DISTÂNCIA: 30.00m DISTÂNCIA: 30.00m DISTÂNCIA: 30.00m DISTÂNCIA: 30.00m  AD JANTA DISTÂNCIA: 30.00m DISTÂNCIA: 30.00m DISTÂNCIA: 30.00m DISTÂNCIA: 30.00m DISTÂNCIA: 30.00m  AD JANTA DISTÂNCIA: 30.00m DISTÂNCIA: 30.00m DISTÂNCIA: 30.00m  AD JANTA DISTÂNCIA: 30.00m DISTÂNCIA: 30.00m DISTÂNCIA: 30.00m DISTÂNCIA: 30.00m DISTÂNCIA: 30.00m	PROPRIETÁRIO: NELSON ANTONIO DASSOLER	
MEMORIAL DESCRITIVO  LIMITES:  AO NORTE COM: RUA SOMBRIO  AO SUL COM: LOTE 16  A LESTE COM: LOTE 14  A OESTE COM: LOTE 12  Situação dos Marcos:  FRENTE: RUA SOM BRIO  LADO DIREITO, LOTE 14  FUNDOS: LOTE 15  LADO ESQUERDO: LOTE 12  DISTÂNCIA: 25.00 m.  DISTÂNCIA	ÁREA: 1.250.00 m <sup>2</sup> ESCALA: 1:750	DATA: 14/07/88
MEMORIAL DESCRITIVO  Limites:  AO NORTE COM: RUA SOMBRIO  AO SUL COM: LOTE 16  A LESTE COM: LOTE 14  A OESTE COM: LOTE 12  Situação dos Marcos:  FRENTE: RUA SOMBRIO  LADO DIREITO: LOTE 14  FUNDOS: LOTE 16  LADO ESQUERDO: LOTE 12  DISTÂNCIA: 25.00m  DISTÂNCIA: 25.00m  DISTÂNCIA: 25.00m  DISTÂNCIA: 25.00m  DISTÂNCIA: 25.00m  DISTÂNCIA: 25.00m  DISTÂNCIA: 25.00m  DISTÂNCIA: 25.00m  DISTÂNCIA: 25.00m  DISTÂNCIA: 25.00m  DISTÂNCIA: 25.00m  DISTÂNCIA: 25.00m  DISTÂNCIA: 25.00m	PLAN	T A
MEMORIAL DESCRITIVO  Limites:  AO NORTE COM: RUA SOMBRIO  AO SUL COM: LOTE 16  A LESTE COM: LOTE 14  A OESTE COM: LOTE 12  Situação dos Marcos:  FRENTE: RUA SOMBRIO  LADO DIREITO: LOTE 14  FUNDOS: LOTE 16  LADO ESQUERDO: LOTE 12  DISTÂNCIA: 25.00m  DISTÂNCIA: 25.00m  DISTÂNCIA: 25.00m  DISTÂNCIA: 25.00m  DISTÂNCIA: 25.00m  DISTÂNCIA: 25.00m  DISTÂNCIA: 25.00m  DISTÂNCIA: 25.00m  DISTÂNCIA: 25.00m  DISTÂNCIA: 25.00m  DISTÂNCIA: 25.00m  DISTÂNCIA: 25.00m  DISTÂNCIA: 25.00m		
MEMORIAL DESCRITIVO  Limites:  AO NORTE COM: RUA SOMBRIO  AO SUL COM: LOTE 16  A LESTE COM: LOTE 14  A OESTE COM: LOTE 12  Situsção dos Marcos:  FRENTE: RUA SOMBRIO  LADO DIREITO: LOTE 15  LADO ESQUERDO: LOTE 12  DISTÂNCIA: 25.00m  DISTÂNCIA: 25.00m  DISTÂNCIA: 25.00m  DISTÂNCIA: 50.00m		N.v Nmg
MEMORIAL DESCRITIVO  Limites:  AO NORTE COM: RUA SOMBRIO  AO SUL COM: LOTE 16  A LESTE COM: LOTE 14  A OESTE COM: LOTE 12  Situação dos Marcos:  FRENTE: RUA SOMBRIO  LADO DISTÂNCIA: 25.0.0 m  DISTÂNCIA: 25.0.0 m  DISTÂNCIA: 25.0.0 m  DISTÂNCIA: 50.00 m  DISTÂNCIA: 50.00 m  DISTÂNCIA: 50.00 m  DISTÂNCIA: 50.00 m  DISTÂNCIA: 50.00 m  DISTÂNCIA: 50.00 m  DISTÂNCIA: 50.00 m	RUA	
MEMORIAL DESCRITIVO  Limites:  AO NORTE COM: RUA SOMBRIO AO SUL COM: LOTE 16 A LESTE COM: LOTE 14 A OESTE COM: LOTE 12  Situação dos Marcos:  FRENTE: RUA SOMBRIO LADO DISTÂNCIA: 25.0.0 m  LADO DISTÂNCIA: 50.00 m  DISTÂNCIA: 50.00 m  DISTÂNCIA: 50.00 m  DISTÂNCIA: 50.00 m  DISTÂNCIA: 50.00 m  DISTÂNCIA: 50.00 m  DISTÂNCIA: 50.00 m  DISTÂNCIA: 50.00 m  DISTÂNCIA: 50.00 m		( <u>°</u> /
MEMORIAL DESCRITIVO  Limites:  AO NORTE COM: RUA SOMBRIO AO SUL COM: LOTE 16 A LESTE COM: LOTE 14 A OESTE COM: LOTE 12  Situação dos Mercos:  FRENTE: RUA SOMBRIO LADO DIREITO: LOTE 14 DISTÂNCIA: 25.00m FUNDOS LOTE 16 DISTÂNCIA: 25.00m DISTÂNCIA: 25.00m DISTÂNCIA: 50.00m	25.00	—— W
MEMORIAL DESCRITIVO  LIMITOS:  AO NORTE COM: RUA SOMBRIO  AO SUL COM: LOTE 16  A LESTE COM: LOTE 14  A OESTE COM: LOTE 12  Situação dos Mercos:  FRENTE: RUA SOMBRIO  LADO DIREITO: LOTE 14  FUNDOS LOTE 16  DISTÂNCIA: 25.00m		
MEMORIAL DESCRITIVO  LIMITOS:  AO NORTE COM: RUA SOMBRIO  AO SUL COM: LOTE 16  A LESTE COM: LOTE 14  A OESTE COM: LOTE 12  Situação dos Mercos:  FRENTE: RUA SOMBRIO  LADO DIREITO: LOTE 14  FUNDOS LOTE 16  DISTÂNCIA: 25.00m		$\Lambda$
MEMORIAL DESCRITIVO  LIMITOS:  AO NORTE COM: RUA SOMBRIO  AO SUL COM: LOTE 16  A LESTE COM: LOTE 14  A OESTE COM: LOTE 12  Situação dos Mercos:  FRENTE: RUA SOMBRIO  LADO DIREITO: LOTE 14  FUNDOS LOTE 16  DISTÂNCIA: 25.00m	LOTE	· · · · · · · · · · · · · · · · · · ·
MEMORIAL DESCRITIVO  Limites:  AO NORTE COM: RUA SOMBRIO  AO SUL COM: LOTE 16  A LESTE COM: LOTE 14  A OESTE COM: LOTE 12  Situação dos Marcos:  FRENTE: RUA SOMBRIO DISTÂNCIA: 25.00 m  LADO DIREITO: LOTE 14  FUNDOS: LOTE 16  LADO ESQUERDO: LOTE 12  DISTÂNCIA: 25.00 m  DISTÂNCIA: 25.00 m  DISTÂNCIA: 25.00 m  DISTÂNCIA: 50.00 m  DISTÂNCIA: 50.00 m		<b>//</b> _ \\
MEMORIAL DESCRITIVO  Limites:  AO NORTE COM: RUA SOMBRIO  AO SUL COM: LOTE 16  A LESTE COM: LOTE 14  A OESTE COM: LOTE 12  Situação dos Marcos:  FRENTE: RUA SOMBRIO  LADO DIREITO: LOTE 14  FUNDOS: LOTE 16  LADO ESQUERDO: LOTE 12  DISTÂNCIA: 25.00m  DISTÂNCIA: 25.00m  DISTÂNCIA: 25.00m  DISTÂNCIA: 50.00m  DISTÂNCIA: 50.00m  DISTÂNCIA: 50.00m  DISTÂNCIA: 50.00m		) T E
MEMORIAL DESCRITIVO  Limites:  AO NORTE COM: RUA SOMBRIO  AO SUL COM: LOTE 16  A LESTE COM: LOTE 14  A OESTE COM: LOTE 12  Situação dos Marcos:  FRENTE: RUA SOMBRIO  LADO DIREITO: LOTE 14  FUNDOS: LOTE 16  LADO ESQUERDO: LOTE 12  DISTÂNCIA: 25.00m  DISTÂNCIA: 25.00m  DISTÂNCIA: 25.00m  DISTÂNCIA: 50.00m  DISTÂNCIA: 50.00m  DISTÂNCIA: 50.00m  DISTÂNCIA: 50.00m	. ၂	77 0 11
MEMORIAL DESCRITIVO  Limites:  AO NORTE COM: RUA SOMBRIO  AO SUL COM: LOTE 16  A LESTE COM: LOTE 14  A OESTE COM: LOTE 12  Situação dos Marcos:  FRENTE: RUA SOMBRIO  LADO DISTÂNCIA: 25.00 m  LADO ESQUERDO: LOTE 12  DISTÂNCIA: 25.00 m  DISTÂNCIA: 25.00 m  DISTÂNCIA: 25.00 m  DISTÂNCIA: 25.00 m  DISTÂNCIA: 50.00 m  DISTÂNCIA: 50.00 m		
MEMORIAL DESCRITIVO  Limites:  AO NORTE COM: RUA SOMBRIO  AO SUL COM: LOTE 16  A LESTE COM: LOTE 14  A OESTE COM: LOTE 12  Situação dos Marcos:  FRENTE: RUA SOMBRIO  LADO DIREITO: LOTE 14  PUNDOS: LOTE 16  DISTÂNCIA: 25.00 m  DISTÂNCIA: 25.00 m  LADO ESQUERDO: LOTE 12  DISTÂNCIA: 25.00 m  DISTÂNCIA: 25.00 m  DISTÂNCIA: 50.00 m  LADO ESQUERDO: LOTE 12  DISTÂNCIA: 25.00 m  DISTÂNCIA: 50.00 m		٠.
MEMORIAL DESCRITIVO  Limites:  AO NORTE COM: RUA SOMBRIO  AO SUL COM: LOTE 16  A LESTE COM: LOTE 14  A OESTE COM: LOTE 12  Situação dos Marcos:  FRENTE: RUA SOMBRIO  LADO DIREITO: LOTE 14  PUNDOS: LOTE 16  DISTÂNCIA: 25.00 m  DISTÂNCIA: 25.00 m  LADO ESQUERDO: LOTE 12  DISTÂNCIA: 25.00 m  DISTÂNCIA: 25.00 m  DISTÂNCIA: 50.00 m  LADO ESQUERDO: LOTE 12  DISTÂNCIA: 25.00 m  DISTÂNCIA: 50.00 m	25.00	
MEMORIAL DESCRITIVO  Limites:  AO NORTE COM: RUA SOMBRIO  AO SUL COM: LOTE 16  A LESTE COM: LOTE 14  A OESTE COM: LOTE 12  Situação dos Marcos:  FRENTE: RUA SOMBRIO  LADO DIREITO: LOTE 14  DISTÂNCIA: 25.00 m  FUNDOS: LOTE 16  DISTÂNCIA: 25.00 m  LADO ESQUERDO: LOTE 12  DISTÂNCIA: 50.00 m  DISTÂNCIA: 50.00 m  AD DISTÂNCIA: 50.00 m  DISTÂNCIA: 50.00 m		
Limites:  AO NORTE COM: RUA SOMBRIO  AO SUL COM: LOTE 16  A LESTE COM: LOTE 14  A OESTE COM: LOTE 12  Situação dos Marcos:  FRENTE: RUA SOMBRIO  LADO DIREITO: LOTE 14  DISTÂNCIA: 25.00 m  LADO ESQUERDO: LOTE 12  DISTÂNCIA: 25.00 m  LADO ESQUERDO: LOTE 12  DISTÂNCIA: 50.00 m  LADO ESQUERDO: LOTE 12  DISTÂNCIA: 50.00 m  LADO ESQUERDO: LOTE 12  DISTÂNCIA: 50.00 m	1 - 0 F 16 i	•
Limites:  AO NORTE COM: RUA SOMBRIO  AO SUL COM: LOTE 16  A LESTE COM: LOTE 14  A OESTE COM: LOTE 12  Situação dos Marcos:  FRENTE: RUA SOMBRIO  LADO DIREITO: LOTE 14  DISTÂNCIA: 25.00 m  LADO ESQUERDO: LOTE 12  DISTÂNCIA: 25.00 m  LADO ESQUERDO: LOTE 12  DISTÂNCIA: 50.00 m  LADO ESQUERDO: LOTE 12  DISTÂNCIA: 50.00 m  LADO ESQUERDO: LOTE 12  DISTÂNCIA: 50.00 m	1	·
Limites:  AO NORTE COM: RUA SOMBRIO  AO SUL COM: LOTE 16  A LESTE COM: LOTE 14  A OESTE COM: LOTE 12  Situação dos Marcos:  FRENTE: RUA SOMBRIO  LADO DIREITO: LOTE 14  DISTÂNCIA: 25.00 m  LADO ESQUERDO: LOTE 12  DISTÂNCIA: 25.00 m  LADO ESQUERDO: LOTE 12  DISTÂNCIA: 50.00 m  LADO ESQUERDO: LOTE 12  DISTÂNCIA: 50.00 m  LADO ESQUERDO: LOTE 12  DISTÂNCIA: 50.00 m		
Limites:  AO NORTE COM: RUA SOMBRIO  AO SUL COM: LOTE 16  A LESTE COM: LOTE 14  A OESTE COM: LOTE 12  Situação dos Marcos:  FRENTE: RUA SOMBRIO  LADO DIREITO: LOTE 14  FUNDOS: LOTE 16  DISTÂNCIA: 25.00 m  DISTÂNCIA: 25.00 m  DISTÂNCIA: 25.00 m  DISTÂNCIA: 50.00 m  DISTÂNCIA: 50.00 m  LADO ESQUERDO: LOTE 12  DISTÂNCIA: 50.00 m	. MEMORIAL DE	
AO NORTE COM: RUA SOMBRIO  AO SUL COM: LOTE 16  A LESTE COM: LOTE 14  A OESTE COM: LOTE 12  Situação dos Marcos:  FRENTE: RUA SOMBRIO  LADO DIREITO: LOTE 14  FUNDOS: LOTE 16  DISTÂNCIA: 25.00 m  FUNDOS: LOTE 16  DISTÂNCIA: 25.00 m  DISTÂNCIA: 50.00 m  LADO ESQUERDO: LOTE 12  DISTÂNCIA: 50.00 m  FUNDOS: LOTE 12  DISTÂNCIA: 50.00 m		
AO SUL COM: LOTE 16  A LESTE COM: LOTE 14  A OESTE COM: LOTE 12  Situação dos Marcos:  FRENTE: RUA SOMBRIO DISTÂNCIA: 25.00 m  LADO DIREITO: LOTE 14 DISTÂNCIA: 50.00 m  FUNDOS: LOTE 16 DISTÂNCIA: 25.00 m  LADO ESQUERDO: LOTE 12 DISTÂNCIA: 50.00 m  EDECKSON L. DE MEDEIROS DISTÂNCIA: 50.00 m		
A LESTE COM: LOTE 14  A OESTE COM: LOTE 12  Situação dos Marcos:  FRENTE: RUA SOMBRIO DISTÂNCIA: 25.00m  LADO DIREITO: LOTE 14  FUNDOS: LOTE 16  DISTÂNCIA: 25.00m  LADO ESQUERDO: LOTE 12  DISTÂNCIA: 50.00m  DISTÂNCIA: 50.00m  DISTÂNCIA: 50.00m		
Situação dos Marcos:  FRENTE: RUA SOMBRIO  LADO DIREITO: LOTE 14  FUNDOS: LOTE 16  LADO ESQUERDO: LOTE 12  DISTÂNCIA: 25.00m  DISTÂNCIA: 25.00m  DISTÂNCIA: 25.00m  DISTÂNCIA: 25.00m  DISTÂNCIA: 50.00m  Marcos:  EDECKSON L. DE MEDEIROS  Chefe Setor de Apolo Jéanice  DISTÂNCIA: 50.00m		
FRENTE: RUA SOMBRIO  LADO DIREITO: LOTE 14  FUNDOS: LOTE 16  LADO ESQUERDO: LOTE 12  DISTÂNCIA: 25.00 m  DISTÂNCIA: 25.00 m  DISTÂNCIA: 25.00 m  DISTÂNCIA: 25.00 m  DISTÂNCIA: 25.00 m  DISTÂNCIA: 25.00 m		
FRENTE: RUA SOMBRIO  LADO DIREITO: LOTE 14  FUNDOS: LOTE 16  LADO ESQUERDO: LOTE 12  DISTÂNCIA: 25.00 m  DISTÂNCIA: 25.00 m  DISTÂNCIA: 25.00 m  DISTÂNCIA: 25.00 m  DISTÂNCIA: 25.00 m  DISTÂNCIA: 25.00 m		
LADO DIREITO: LOTE 14  FUNDOS: LOTE 16  LADO ESQUERDO: LOTE 12  DISTÂNCIA: 50.00 m  DISTÂNCIA: 50.00 m  DISTÂNCIA: 50.00 m  Augustica Manitira da Cilva  For Chefe Setor de Apolo Técnice	Situação dos Marcos:	
LADO DIREITO: LOTE 14  FUNDOS: LOTE 16  LADO ESQUERDO: LOTE 12  DISTÂNCIA: 50.00 m  DISTÂNCIA: 50.00 m  DISTÂNCIA: 50.00 m  DISTÂNCIA: 50.00 m	FRENTE: RUA SOMBRIO	DISTÂNCIA: 25.00 m
EDECKSON L. DE MEDEIROS Chefe Setor de Apolo Técnice  DISTÂNCIA: 50.00 m  Alarmania de Silva  For internation de Sación		•
EDECKSON L. DE MEDEIROS Chefe Setor de Apolo Técnice  Anglica Montaira de Ellas Environ Site Al Apolo Montaira de Ellas Environ Site Al Apolo Montaira de Ellas	:	
Chefe Setor de Apolo Técnico Windira Va Silva	LADO ESQUERDO: LOTE 12	DISTANCIA: DU. UO m
Chefe Setor de Apolo Técnico Windira Va Silva		
Chefe Setor de Apolo Técnico Windira Va Silva	MANIGUA	Augel hand is
For interior attender garden	EDECKSON L. DE MEDEIROS Chefe Setor de Apolo Técnico	Alighton Montain Da dillan
// Annestam		



## $\underline{\mathtt{T}} \; \underline{\mathtt{E}} \; \underline{\mathtt{R}} \; \underline{\mathtt{M}} \; \underline{\mathtt{Q}} \qquad \underline{\mathtt{D}} \; \underline{\mathtt{E}} \qquad \underline{\mathtt{R}} \; \underline{\mathtt{E}} \; \underline{\mathtt{S}} \; \underline{\mathtt{P}} \; \underline{\mathtt{Q}} \; \underline{\mathtt{N}} \; \underline{\mathtt{S}} \; \underline{\mathtt{A}} \; \underline{\mathtt{B}} \; \underline{\mathtt{I}} \; \underline{\mathtt{I}} \; \underline{\mathtt{I}} \; \underline{\mathtt{D}} \; \underline{\mathtt{A}} \; \underline{\mathtt{D}} \; \underline{\mathtt{E}}$



### CONTRATO DE COMPROMISSO DE COMPRA EVENDA

1.003/88	N= 00				26/	86		<b>5.12.86</b>
		85	<del>85)</del>	X	XX			
I -	DAD	0 S D	O PRO	TIN	ENTE COM	PRADOR		
MIGUEL JULIO	ZADOF	resk <b>i</b>	•					
CASADO	Naturalidade CANOINHAS - SC			Nacionalidade BRASILEIRA		entista		
dentidade : 5-246-118-1 SSP-PR	CPF/		19 - 0	4	Cidade		Estado	CEP
Endereco POSTO AT	ANTIC	O CA	STANHE	[ RA	- AMIUC -	MT		
		11 -	- IDEN	TIF	ICAÇÃO D	O LOTE		
Lote Nº 11	Quadi	a Na	13		N. CASTA	NHEIRA	URBAN	D RESIDENCIAL
Limite Frente	เกก	8			12,0	G m		1280
Limite Lado Direito	Lot	E	12		40,0	D n		
Limite Fundos	ĀRE	A VE	RDE		12,0	O n		
Limite Lado Esquerdo	LO	ſΕ	10.		40,0	O no		
	11	1 -	CONDI	ดิอ	ES CONTR	ATUALS		
Projeto JUINA 28 FASE.	Área		30,00 m		Valor/Unida	de(m2ouha) 5,00	Valor T	16.300,00
Plano de Pagamento			•			Valor da Ent	rada 60	· , s
						Vencimento d	o la	26/03./88
Nº de Prestações <b>05</b>			r das Pre			Ven <b>cim</b> ento (	do Últim	
IV	— М	ATR	CULA .	ÁRE	A TOTAL	LOTEAMEN	ΙTΟ	
Matricula Área Total Nº	Livro		Data		Matricula Lo	oteamento Nº	Livro ,	Data
			<u></u>		·			
)BS: As partes tomam ciêr	icio nes	te ato	que o pres	sente	contrato ser	á regido pelas	cláusulas	constantes do vers
leste instrumento.					Culabá ,	<b>26 te</b> v	crist	de 19
ROMITENTE COMPRADOR (A)					PROMITE	NTE VENDEDORA		
06:	0.	()	) la	. l	7			
PF N° 045.167.619	- 04	Z	2.dor		4	CODI	EMAT	
ESTEM UNHAS						•		
					CPF Nº	SUPERINTENDENTE	·	•
PF, N2		<u>.</u>	•					
>					<del>-,/</del>	Min.		
, PF N°			<del></del>		CPF Nº	June		
,			1		DIRETOR	DE OPERAÇÕES		



	20 PROJETO: JUINA 2º FASE
	MUNICÍPIO: JUINA -MT.
PLANTA DO LOTE Nº 11 Quadra 13 / N. CASTANHEIF	
PROPRIETÁRIO: MIGUEL JULIO ZADORESK	
AREA: 480,00 m2 ESCALA: 1:500	DATA: 18/05/88
PLA	NTA
ARÉA VERDE	
LOTE 12 00000	LOTE 10
12,00 h	
Limites:  AO NORTE COM: AREA VERDE  AO SUL COM: RUA B	DESCRITIVO
Situação dos Marcos:	
FRENTE: RUA B	DISTÂNCIA: 12,00m
LADO DIREITO: LOTE 12	DISTÂNCIA: 40,00m
FUNDOS: AREA VERDE	DISTÂNCIA: 12,00 m
LADO ESQUERDO: LOTE 10	DISTÂNCIA: 40,00m
EDECKSON'L. DE MEDÉIROS Chefe Setor de Apolo Técnico	CODEMAT

CONEMAT

Engo Ago Carlos Alberto da Silva



#### $\underline{\mathtt{T}} \;\;\underline{\mathtt{E}} \;\;\underline{\mathtt{R}} \;\;\underline{\mathtt{M}} \;\;\underline{\mathtt{Q}}$ $\underline{\underline{D}} \ \underline{\underline{\underline{F}}}$ $\underline{R} \ \underline{E} \ \underline{S} \ \underline{P} \ \underline{Q} \ \underline{N} \ \underline{S} \ \underline{A} \ \underline{B} \ \underline{I} \ \underline{I} \ \underline{I} \ \underline{D} \ \underline{A} \ \underline{D} \ \underline{E}$

	•	•				
	.os <sup>26</sup> dias d		A102116	٠.		
				,do ano de		
vecentos e nove			•			
ESTADO DE MATO					•	
no Centro Polit	ico Administ	rativo-C.	P.A., Bloco	o do G.P.C.	nesta C	:ap <u>i</u>
tal, CGC/MF Nº	03.474.053/0	001-32, n	este ato re	epresentada į	pelos D	ir <u>e</u>
tores: Diretor	Presidente;	Diretor S	uperintende	ent <b>e; Dire</b> to	or de Op	er <u>a</u>
ções e Diretor	Administrati	vo Financ	eiro, reso.	lve assinar	o prese	nte
Termo de Respon	sabilidade,	conforme	Cláusulas a :	abaixo:		
. · <u>c</u>	LÁUSULA PRIM	EIRA	:	,		
C	objetivo de	ste Termo	de' Respons	sabilidade,	é a ali	èna
ção de um lote			<del>-</del>			con
forme Contrato		-	•		-	Sr.
migual Julio 22	•		26 / 02 /	_	NO CONTRACTOR	•
XXXXXXXXXXXXXXXXX	KKKKOOOCKKKKKK			<del></del>		******
•		·	-			
, · · <u>c</u>	LÁUSULA SEGU	INDA	, t de de de de de de de de de de de de de			
C	presente Te	ermo, deco	rre em vir	tude da Dire	etoria a	int <u>e</u>
rior não ter as	sinado o	COMERATO		, vei	nda e	esta
efetuada em 26	/ <u>02/_88</u> ,cd	onforme Pr	ocesso Nº	1003/88,	Protoc	olò
No <b>1295/68</b> .		· .			·	
<u>C</u>	LÁUSULA TERC	CEIRA				
F	elos motivos	alegados	na Cláusu	la anterior	os atu	ıais
Diretores, assi			•			
Processo e comp		_	COPERATO	:	•	. •
E	,por estarem	<del></del>		em guatro v	ias	 de
igual teor e fo	_		•	•	•	
DIRETOR PRESIDE	• 1	Cuiabá, <b>26</b>	0	de de la cerra de		991.
/ UX	1	•	1			
DIRETOR DE OPER	RAÇÕES	DI	RETOR ADMI	NISTRATĮVO)	PINANCE	<b>L</b> RO

1 arrado

#### CONTRATO DE COMPROMISSO DE COMPRA EVENDA

803/88		Nº do Conti	rato	Nº da Concor	02/8 <b>7</b>	Data da	5/03/83
		<del>79</del> 9	<del>29 X X</del>	XX			
	I _	DADOS	O PROMIT	ENTE COM	PRADOR	<u></u>	
ome Think			- NORTH	_,,,_ 0011			
TACM	R CERRO	<b>73.</b>					
SOLTEIRA B. ANASTÁCIO/SP. BRASILEIRA CONFECIA							
		CPF/CGC	TOTAL OF S			Estado	CEP
2.713.197-6	SP/SP.	1	.318-19	Cidade	ofina	<b>32</b>	CEP
Indereço	oto 14	- Quadra	09 - Vila	Operária (	- Juina-16	t.	
		- 11	- IDENTIF	ICAÇÃO D	O LOTE		
ote Nº		Quadra Nº	09	Setor VIIA O	Períria	Categor	THE LECT AL
imite Frente		RUA F	- 10,6	Om			
imite Lado Di	reito	LOTE 15	- 25,6	ion.			
imite Fundos		LOTE 13	- 10,6	10aa	····	•	-
imite Lado Esc	querdo	hammed to h	0.00				
		Averida	Q - 25,6	P. Till			
			CONDIÇÕ	ES CONTR	ATUAIS		
				1.4	-1-( O b \	T	
rojeto <b>Gultos</b>	l' Fage	Área <b>25</b> 0	),00m2	Valor/Unida CES 11	0,00 (m2)	Valor To	127.500,00
		Área <b>25</b> (	),00m2	CES 11	Valor da Er	ntrada	
Plano de Pagan	nento	250	0,00m2 SCORTO CRS		Valor da Er	ntrada	
Plano de Pagar	nento	250 604 DR DES	SCORTO CAS	13.750,00	Valor da Er	ntrada	'47.500,00 x=x=x=x=x=x x=x=x=x=x
Plano de Pagar PGT: À VIS	nento	256	CONTO CRS	13.750,00	Valor da Er	da le	x=x=x=x=x=x
Plano de Pagan PGT: À VIS	nento	256 604 DR DR: Vote	CONTO CAS	13.750,00 :500 X-X-X-X-X	Valor da Er Vencimento Vancimento	de mino	x=x=x=x=x=x
Plano de Pagan PGT À VIS	nento	756 08 08: ✓ 100 08: ✓ 210 08: ✓ MATR	CULA ÁRE	13.750,00 5568 <b>X-X-X-X-</b> A TOTAL	Vencimento Vencimento Vencimento Vencimento LOTEAME	do Is	x=x=x=x=x x=x=x=x=x
Plano de Pagan PGT À VIS 1º de Prestaci XeXeXeXeX	nento	Valo	CULA ÁRE	23.750,00  See  XXXXXXXXXXXXXXXXXXXXXXXXXXXXXXX	Valor da Er Vencimento Vancimento LOTEAME	do Citimo	X=X=X=X=X=X X=X=X=X=X=X X=X=X=X=X=X
Plano de Pagan PGT À VIS	nento	756 08 08: ✓ 100 08: ✓ 210 08: ✓ MATR	CULA ÁRE	13.750,00 5568 <b>X-X-X-X-</b> A TOTAL	Valor da Er Vencimento Vancimento LOTEAME	do Is	x=x=x=x=x x=x=x=x=x
Plano de Pagar PGT À VIS 1º de Prestaci XEXEXEX Matricula Área T	nento  TA C/ S  Ges  IV -  Total Nº	Valo  Valo  X=X=X=X=  MATR  Livro	CULA ÁRE	13.750,00  25es  X=X=X=X=X  A TOTAL  Matricula Lc	Vencimento Vencimento	MTO Livro	X=X=X=X=X=X X=X=X=X=X=X X=X=X=X=X=X
Plano de Pagar PGT À VIS 1º de Prestaci XEXEXEX Matricula Área T 3352	nento  TA C/ S  Ses  I V  Total Nº  Tomam ciêne	Valo  Valo  X=X=X=X=  MATR  Livro	CULA ÁRE	23.750,00  See  A TOTAL  Matricula Lo  27.4  contrato ser	Valor da Er Vencimento Vacimento LOTEAME reamento Nº2	MTO Livro	X=X=X=X=X=X X=X=X=X=X X=X=X=X=X=X Data 15/61/8
Pano de Pagan Pare A VIS Pa de Prestaci Antricula Área T 3352 BS: As partes to	nento  TA C/ S  Ses  I V  Total Nº  Tomam ciêne	Valo  Valo  X=X=X=X=  MATR  Livro	CULA ÁRE	23.750,00  See  A TOTAL  Matricula Lo  27.4  contrato ser	Vencimento Vencimento	MTO Livro	X=X=X=X=X=X X=X=X=X=X X=X=X=X=X=X Data 15/61/8
Plano de Pagar PGT À VIS 2 de Prestaci XEXEXEX Matricula Área T 3352 3352 35: As partes to este Instrument	ITA C/ S	Valo  Valo  X=X=X=X=  MATR  Livro	CULA ÁRE	23.750,00  See  A TOTAL  Matricula Lo  27.4  contrato ser	Valor da Er Vencimento Vacimento LOTEAME reamento Nº2	MTO Livro	X=X=X=X=X=X X=X=X=X=X X=X=X=X=X Data 15/61/8 constantes dio vei
Plano de Pagar PGT À VIS 2 de Prestaci XEXEXEX Matricula Área T 3352 3352 35: As partes to este Instrument	ITA C/ S	Valo  Valo  X=X=X=X=  MATR  Livro	CULA ÁRE	23.750,00  Zes  A TOTAL  Matricula Lo  27.4  contrato ser	Valor da Er Vencimento Vacimento LOTEAME reamento Nº2	MTO Livro	X=X=X=X=X=X X=X=X=X=X X=X=X=X=X Data 15/61/8 constantes dio vei
Plano de Pagar PGT À VIS 2 de Prestaci XEXEXEX Matricula Área T 3352 3352 35: As partes to este Instrument	ITA C/ S	Valo  Valo  X=X=X=X=  MATR  Livro	CULA ÁRE	23.750,00  Zes  A TOTAL  Matricula Lo  27.4  contrato ser	Vencimento Vencimento	MTO Livro	X=X=X=X=X=X X=X=X=X=X X=X=X=X=X Data 15/61/8 constantes dio vei
Plano de Pagar PGT À VIS 2 de Prestaci XEXEXEX Matricula Área T 3352 3352 35: As partes to este Instrument	ITA C/ S	Valo  Valo  X=X=X=X=  MATR  Livro	CULA ÁRE	23.750,00  Zes  A TOTAL  Matricula Lo  27.4  contrato ser	Vencimento  Vencimento  LOTEAME  teamento Nº  å regido pelas  nte vendedora	do Ultimo	X=X=X=X=X=X X=X=X=X=X X=X=X=X=X Data 15/61/8 constantes dio vei
Plano de Pagar PGT À VIS P de Prestaci Natricula Área T 3352 BS: As partes to este Instrument	ITA C/ S	Valo  Valo  X=X=X=X=  MATR  Livro	CULA ÁRE	23.750,00  Zes  A TOTAL  Matricula Lo  27.4  contrato ser	Vencimento  Vencimento  LOTEAME  teamento Nº  å regido pelas  nte vendedora	MTO Livro	X=X=X=X=X=X X=X=X=X=X X=X=X=X=X Data 15/61/8 constantes dio vei
Plano de Pagar PGT À VIS Nº de Prestació Adtricula Área T 3352 BS: As partes to este Instrument	ITA C/ S	Valo  Valo  X=X=X=X=  MATR  Livro	CULA ÁRE	23.750,00  Zes  A TOTAL  Matricula Lo  27.4  contrato ser	Vencimento  Vencimento  LOTEAME  teamento Nº  å regido pelas  nte vendedora	do Ultimo	X=X=X=X=X=X X=X=X=X=X X=X=X=X=X Data 15/61/8 constantes dio vei
l <sup>a</sup> de Prestacă <b>XeXeXeX</b> Matricula Ärea T <b>3352</b>	ITA C/ S	Valo  Valo  X=X=X=X=  MATR  Livro	CULA ÁRE	23.750,00  Zes  A TOTAL  Matricula Lo  27.4  contrato ser	Vencimento  Vencimento  LOTEAME  teamento Nº  å regido pelas  nte vendedora	do Ultimo	X=X=X=X=X=X X=X=X=X=X X=X=X=X=X Data 15/61/8 constantes dio vei
Plano de Pagar PGT À VIS 12 de Prestaci Adricula Área T 3352 BS: As partes to este Instrument	ITA C/ S	Valo  Valo  X=X=X=X=  MATR  Livro	CULA ÁRE	23.750,00  Zes  A TOTAL  Matricula Lo  27.4  contrato ser	Vencimento  Vencimento  LOTEAME  teamento Nº  å regido pelas  nte vendedora	do Ultimo	X=X=X=X=X=X X=X=X=X=X X=X=X=X=X Data 15/61/8 constantes dio vei
Plano de Pagar PGT À VIS 12 de Prestació Adricula Área T 3352 BS: As partes to este Instrument	ITA C/ S	Valo  Valo  X=X=X=X=  MATR  Livro	CULA ÁRE	A TOTAL  Metricula Le  Contrate ser  Cuiabá,  PROMITE	Vencimento  Vencimento  LOTEAME  teamento Nº  å regido pelas  nte vendedora	ATO CHINA	X=X=X=X=X=X X=X=X=X=X X=X=X=X=X Data 15/61/8 constantes dio vei
Plano de Pagar PGT A VIS 12 de Prestaci Adtricula Área T 3352 BS: As partes to este Instrument	ITA C/ S	Valo  Valo  X=X=X=X=  MATR  Livro	CULA ÁRE	A TOTAL  Metricula Le  Contrate ser  Cuiabá,  PROMITE	Vencimento Vencimento Vencimento LOTEAME teamento Nº å regido pelas å regido pelas totale NTE VENDEDORA	ATO CHINA	X=X=X=X=X=X X=X=X=X=X X=X=X=X=X Data 15/61/8 constantes dio vei
Plano de Pagar PGT À VIS 12 de Prestació Adricula Área T 3352 BS: As partes to este Instrument	ITA C/ S	Valo  Valo  X=X=X=X=  MATR  Livro	CULA ÁRE	A TOTAL  Metricula Le  Contrate ser  Cuiabá,  PROMITE	Vencimento Vencimento Vencimento LOTEAME teamento Nº å regido pelas å regido pelas totale NTE VENDEDORA	ATO CHINA	X=X=X=X=X=X X=X=X=X=X X=X=X=X=X Data 15/61/8 constantes dio vei
Plano de Pagar PGT A VIS 12 de Prestació XEXEXEX Matricula Área T 3352 BS: As partes to este Instrument	ITA C/ S	Valo  Valo  X=X=X=X=  MATR  Livro	CULA ÁRE	A TOTAL  Metricula Le  Contrate ser  Cuiabá,  PROMITE	Vencimento Vencimento Vencimento LOTEAME teamento Nº å regido pelas å regido pelas totale NTE VENDEDORA	ATO CHINA	X=X=X=X=X=X X=X=X=X=X X=X=X=X=X Data 15/61/8 constantes dio vei
Plano de Pagar PGT A VIS SE de Prestació XEXEXEX Matricula Área T 3352 BS: As partes to este Instrument	ITA C/ S	Valo  Valo  X=X=X=X=  MATR  Livro	CULA ÁRE	A TOTAL  Metricula Le  Contrate ser  Cuiabá,  PROMITE	Vencimento Vencimento Vencimento LOTEAME teamento Nº å regido pelas å regido pelas totale NTE VENDEDORA	ATO CHINA	X=X=X=X=X=X X=X=X=X=X X=X=X=X=X Data 15/61/8 constantes dio vei



# CODEMAT COMPANHIA DE DESENVOLVIMENTO DO ESTADO DE MATO GROSSO

	PROJETO: JUINA - 1º FASE
	MUNICÍPIO: JUINA-MT.
PLANTA DO LOTE Nº 14 QUADRA 09	•
	SETOR: VILA OPERARIA
PROPRIETÁRIO: IVONE CEREDA	200 200 200 200 200 200 200 200 200 200
AREA: 250; 00, 2m2 ESCALA: 155	Ø0 DATA: 14/07/88
PL	ANTA .
· .	•
·	,
	Nm Nv
11	
LOTE	5
11 4 11 15	4
25,00	
[ ] 4   8	o //
RUA:	6 LOTE 13
25,00	
23,00	
	$m{\prime\prime}$ .
AV:AJ. QQ	. *
1	·
· •	
MEMORIAL	DESCRITIVO
Limites:	
AO NORTE COM: LOTE 15	
A LESTE COM: LOTE 13	
A DESTE COM :_ RUA: F	***************************************
Situação dos Marcos:	
<b>.</b>	
FRENTE: RUA: F	DISTÂNCIA: 10,00 m
LADO DIREITO: LOTE 15 FUNDOS: LOTE 13	DISTÂNCIA: 25, 00 m
LADO ESQUERDO: AV: Q	Distância: 10, 00 m Distância: 25, 00 m -
	DISTANCIA,
411.	
11/1/1/1/1/1/	A. a.P. 1 S
EDECKSON L, DE MEDEIROS	Marille 1 1 1 1 1 1 1 1 1 1 1 1 1 1 1 1 1 1
Chefe Setor de Apolo Técnice	Morphisma 11 uniterino de Gilon

COUEMAT -

# <u>I E R M Q</u> <u>D E</u> <u>R E S P Q N S A B I L I D A D E</u>

è	Aos <b>26</b> dias de	o mês de 🄞		,do ano de	hum mil	no
vecentos e nov						
ESTADO DE MATO						
no Centro Polí						
tal, CGC/MF Nº						
tores: Diretor						
ções e Diretor						
					o passas	
Termo de Respo	insabilituade,	· ·	Lausulas (	,		
	CLÁUSULA PRIM	EIRA		•		
	O objetivo de	ste Termo	de Respons	sabilidade,	é a ali	.en <u>a</u>
ção de um lote	e de terras, 1	ocalizado :	no Municíj	pio de Ju <b>i</b> n	a-MT,	con
	o Nº <b>7929</b> d			_		Sr.
IVONE CEREDA				186XXXXXXXXXX		XXXXX
XXXXXXXXXXXXXX	<u> </u>	CKXXXXXXXXXXXXXXX	XXXXXXXXXXXXX	KXXXXXXXXXXXX	KXXXXXXXXX	XXXX
•	:				. •	
•	CLÁUSULA SEGU	JNDA			•	
	O presente Te	ermo, decor	re em vir	tude da Dir	etoria a	int <u>e</u>
rior não ter	assinado o	CONTRATO		,ve	enda e	esta
	7 / 04 / 88 , CC		cesso Nº_	883/88 ,	Proto	colò
Nº 1064/88 ·				,		
	•					
	CLÁUSULA TERO	CEIRA				
	Pelos motivo	s alegados	na Cláusu	la anterio	c,os at	uais
Diretores, as	sinam o prese	nte Termo,	passando	esta a faz	er parte	do
	mplementação					·•
	E, por estare	•		em quatro	vias	de
igual teor e	•					
•	<i>f</i>	Cuiabá, 26	de J	nero ·	de 1.	991.
•	<i></i>		6	evenly	٠ .	
DDDCCI	CDEMUE /		TIRETOR S	SUPERINTEND	ENTE	
DIRETOR PRESI	. The state of the	·				
	WH	•	\ \ \	44	7	· ·
DIRETOR DE OJ	OKDACÕES	DT.	RETOR ADM	INISTRATIVÓ	FINANCE	IRO
DIVENTOR DE O	AINTE OFFI				1	

CONTRA Frocesso 1.578/88	Nº do Contrato			rência Pública 02/57		Homologação <b>03/88</b>
#0710/00	17777	5 X X	<del>X                                    </del>			07,00
	- DADOS DO	<del></del>		DRADOR		
ome 1 —	- DADOS DO	PRUMII	ENIECOM	PRADUR		
	JOSÉ LAZARO	LOPES	•		Profissão	
stado Civil	Natúralidade	##	Nacionalidade			
Solteiro	Suiretings					
lentidade .	CPF/CGC	Cidade			Estado MT	78.89 <b>3</b>
408.902 55P/NT	383,927,201-72 Juliu			. FUB	MT	104072
_	ila Operarie	- Juine	e MT.			
	11 -	IDENTIE	ICAÇÃO D	0.1075		
ote Nº	Quadra Nº		Setor	0 2012	Categori	la
<b>05</b> .		24	V. Open	rerie		
imite Frente	<u>.l.</u>		1		<del>!</del>	
	Ave Pa	erimetral	1 - 10	teco w		
imite Lado Direito	· · · · · · · · · · · · · · · · · · ·		<del></del>			·
	Lote (	36	- 25	្សាបី <b>វា</b>		
imite Fundos	Lote :		- 10	0,00 m		
Inde Lada Faccada						
imite Lado Esquerdo	Late (	34	- 29	100 m		
		<del></del>			<del></del>	
<del></del>	111 0	ONDICŌ	ES CONTR	ATHALO		
rojeto	IATEG .	UNDICO		AIUAIS de(m2ouha)	Valor To	tal
Juine 15 Fase	ľ	Ø0 m2	Cz\$ 110	-	1	7,500,08
lano de Pagamento			<b>VA.V</b>	Valor da En		
•		rè sx	-		¥.¥.¥.¥	X,XeXeXeXeX
A winte mon SMC of	SH CARCONTERN		.750.60			
À vista cos 50% d	<u>.</u> .		,750,00	Vencimento		, , , , , , , , , , , , , , , , , , ,
Fegamento real -	Cz\$ 13.750.	<b>500</b>		Vencimento XeXeXeXe	da la	
Fegamento real -	Cz\$ 13,750,	oo bs Prestac	iões .	Vencimento	da 19 Ke <b>XeXeX</b> e da Última	X.X.X.X.X
Fegamento real	Cz <b>8 13.750.</b> Vdlor d X.X.X.X.X.X.X	bs Prestac	ios X. X. X. X.	Vencimento  Xexalexalexalexalexalexalexalexalexalexal	KeXeXeX da Ultima	.x.x.x.x.x.x. .x.x.x.x.x.x.x
Fegamento real -  Is de Prestacões  I V	Cz8 13.750. V dior d X.X.X.X.X.X.X.X.X.X.X.X.X.X.X.X.X.X.X.	SS Prestad	A TOTAL	Vencimento  Xexexexe  Vencimento  ARXANAMEI  LOTEAMEI	NTO	X.X.X.X.X.X.X X.X.X.X.X.X
Fegaziento real - Pede Prestações : Pede Prestaç	Vdlor d  AAXAAXAX  MATRICI  Livro	DD bs Prestad X.X.X.X.X ULA ÁRE	A TOTAL	Vencimento  Xexalexa  Vencimento  Xexalexa	NTO	X.X.X.X.X
Fegamento real -  is de Presidoses  (Axexexexexexexexexexexexexexexexexexexe	Vdlor d  AAXAAXAX  MATRICI  Livro	SS Prestad	A TOTAL	Vencimento  XXXXXX  Vencimento  XXXXX  LOTEAMEI  teamento N <sup>2</sup>	NTO	Data
Fegamento real - Pede Prestações Pede Prestações Pede Verestações Pede Ver	- MATRICE Livro Do	DD bs Prestad X.X.X.X ULA ÁRE ata 19/03/87	A TOTAL  Matricula La	Vencimento  XXXXXX  Vencimento  XXXXX  LOTEAMEI  teamento N <sup>2</sup>	da 19 K.X.X.X. da Ultima K.X.X.X. VTO Livro	Data 21/04/8
Fegamento real - Pede Prestações '  (A.X.X.X.X.X.X.X.X.X.X.X.X.X.X.X.X.X.X.X	- MATRICE Livro Do	DD bs Prestad X.X.X.X ULA ÁRE ata 19/03/87	A TOTAL  Matricula La	Vencimento  XXXXXX  Vencimento  XXXXX  LOTEAMEI  teamento N <sup>2</sup>	da 19 K.X.X.X. da Ultima K.X.X.X. VTO Livro	Data 21/04/8
Fegamento real = 12 de Prestações : 1 V   Matricula Área Total Nº 26.427	- MATRICE Livro Do	DD bs Prestad X.X.X.X ULA ÁRE ata 19/03/87	A TOTAL  Matricula Lo  51-21	Vencimento  XXXXXXX  Vencimento  Vencimento  XXXXXX  LOTEAMEI  teamento Nº  á regido pelas	da 19 K.X.X.X. da Última K.X.X.X. VTO Livro Loiousulos ĉ	Data 21/04/8
Fegamento real = 12 de Prestações : 1 V   Matricula Área Total Nº 26.427	- MATRICE Livro Do	DD bs Prestad X.X.X.X ULA ÁRE ata 19/03/87	A TOTAL  Matricula Lo  51-21	Vencimento  XXXXXX  Vencimento  XXXXX  LOTEAMEI  teamento N <sup>2</sup>	da 19 K.X.X.X. da Última K.X.X.X. VTO Livro Loiousulos ĉ	Data 21/04/8
Fegariento real -  de Prestações  (V. 14 X. X. X. X. X. X. X. X. X. X. X. X. X.	- MATRICE Livro Do	DD bs Prestad X.X.X.X ULA ÁRE ata 19/03/87	A TOTAL  Matricula Lo  51-21  contrato ser	Vencimento  X.X.X.X.X.X.X.X.X.X.X.X.X.X.X.X.X.X.X	da 19 K.X.X.X. da Última K.X.X.X. VTO Livro Loiousulos ĉ	Data  21/04/8  constantes do vers
Feganento real •  Is de Prestações  (A. X. X. X. X. X. X. X. X. X. X. X. X. X.	- MATRICE Livro Do	DD bs Prestad X.X.X.X ULA ÁRE ata 19/03/87	A TOTAL  Matricula Lo  51-21  contrato ser	Vencimento  XXXXXXX  Vencimento  Vencimento  XXXXXX  LOTEAMEI  teamento Nº  á regido pelas	da 19 K.X.X.X. da Última K.X.X.X. VTO Livro Loiousulos ĉ	Data  21/04/8  constantes do vers
Feganento real •  Is de Prestações  (A. X. X. X. X. X. X. X. X. X. X. X. X. X.	- MATRICE Livro Do	DD bs Prestad X.X.X.X ULA ÁRE ata 19/03/87	A TOTAL  Matricula Lo  51-21  contrato ser	Vencimento  X.X.X.X.X.X.X.X.X.X.X.X.X.X.X.X.X.X.X	da 19 K.X.X.X. da Última K.X.X.X. VTO Livro Loiousulos ĉ	Data  21/04/8  constantes do vers
Feganento real •  Is de Prestações  (A. X. X. X. X. X. X. X. X. X. X. X. X. X.	- MATRICE Livro Do	DD bs Prestad X.X.X.X ULA ÁRE ata 19/03/87	A TOTAL  Matricula Lo  51-21  contrato ser	Vencimento  X.X.X.X.X.X.X.X.X.X.X.X.X.X.X.X.X.X.X	da 19 K.X.X.X. da Última K.X.X.X. VTO Livro Loiousulos ĉ	Data  21/04/8  constantes do vers
Fegarianto real •  Is de Prestações  I V  Idatricula Área Total Nº  28,427  ES: As partes tomam ciên  iste Instrumento.	- MATRICE Livro Do	DD bs Prestad X.X.X.X ULA ÁRE ata 19/03/87	A TOTAL  Matricula Lo  51-21  contrato ser	Vencimento  KANANA  Vencimento	da 19 K.X.X.X. da Última K.X.X.X. VTO Livro Loiousulos ĉ	Data  21/04/8  constantes do vers
Fegarianto real •  Is de Prestações  I V  Idatricula Área Total Nº  28,427  ES: As partes tomam ciên  iste Instrumento.	- MATRICE Livro Do	DD bs Prestad X.X.X.X ULA ÁRE ata 19/03/87	A TOTAL  Matricula Lo  51-21  contrato ser	Vencimento  KANANA  Vencimento	da 19 K.K.X.X. da Ultima K.X.X.X. VTO Livro cióusulos d	Data  21/04/8  constantes do vers
Feganento real •  Is de Prestações  (A. X. X. X. X. X. X. X. X. X. X. X. X. X.	- MATRICE Livro Do	DD bs Prestad X.X.X.X ULA ÁRE ata 19/03/87	A TOTAL  Matricula Lo  51-21  contrato ser	Vencimento  KANANA  Vencimento	da 19 K.K.X.X. da Ultima K.X.X.X. VTO Livro cióusulos d	Data  21/04/8  constantes do vers
Fegamento real -  IF de Prestações  IV  Matricula Área Total Nº  28.427  BS: As partes tomam ciên  este Instrumento.  MITENTE COMPRADOR (A)  F N°  383.927.201-	- MATRICE Livro Do	DD bs Prestad X.X.X.X ULA ÁRE ata 19/03/87	A TOTAL  Matricula La  51-21  contrato ser  Cuiabá,	Vencimento  KANANA  Vencimento	da 19 K.K.X.X. da Ultima K.X.X.X. VTO Livro cióusulos d	Data  21/04/8  constantes do vers
Fegamento real -  Pede Prestações:  INTERNAÇÃO X. X. X. X. X. X. X. X. X. X. X. X. X.	- MATRICE Livro Do	DD bs Prestad X.X.X.X ULA ÁRE ata 19/03/87	A TOTAL  Matricula Lo  51.21  contrato ser  Cuiabá,	Vencimento  KANANA  Vencimento  Vencimento  Vencimento  Vencimento  Vencimento  LOTEAME!  Iteramento Nº	da 19 K. X. X. da Ultima K. X. X. VTO Livro cióusulos à	Data  21/04/8  constantes do vers
Fegamento real -  IF de Prestações  IV  Matricula Área Total Nº  25.427  BS: As partes tomam ciên  este Instrumento.  DMITENTE COMPRADOR (A)  F N°  33.927.201-	- MATRICE Livro Do	DD bs Prestad X.X.X.X ULA ÁRE ata 19/03/87	A TOTAL  Matricula Lo  51.21  contrato ser  Cuiabá,	Vencimento  KANANA  Vencimento	da 19 K. X. X. da Ultima K. X. X. VTO Livro cióusulos à	Data  21/04/8  constantes do vers
Fegamento real -  IF de Prestações  IV  Matricula Área Total Nº  28.427  BS: As partes tomam clêneste Instrumento.  DMITENTE COMPRADOR (A)  F N°  28.927.201-  STEMUNHAS	- MATRICE Livro Do	DD bs Prestad X.X.X.X ULA ÁRE ata 19/03/87	A TOTAL  Matricula Lo  51.21  contrato ser  Cuiabá,	Vencimento  KANANA  Vencimento  Vencimento  Vencimento  Vencimento  Vencimento  LOTEAME!  Iteramento Nº	da 19 K. X. X. da Ultima K. X. X. VTO Livro cióusulos à	Data  21/04/8  constantes do vers
Fegamento real - Pede Prestações  IV  Matricula Área Total Nº  28.427  BS: As partes tomam clênate Instrumento.  MITENTE COMPRADOR (A)  F N°  28.927.201-  STEMUNHAS	- MATRICE Livro Do	DD bs Prestad X.X.X.X ULA ÁRE ata 19/03/87	A TOTAL  Matricula Lo  51.21  contrato ser  Cuiabá,	Vencimento  KANANA  Vencimento  Vencimento  Vencimento  Vencimento  Vencimento  LOTEAME!  Iteramento Nº	da 19 K. X. X. da Ultima K. X. X. VTO Livro cióusulos à	Data  21/04/8  constantes do vers
Fegamento real -  IF de Prestações  IV  Matricula Área Total Nº  25.427  BS: As partes tomam ciên  este Instrumento.  DMITENTE COMPRADOR (A)  F N°  33.927.201-	- MATRICE Livro Do	DD bs Prestad X.X.X.X ULA ÁRE ata 19/03/87	A TOTAL  Matricula Lo  51.21  contrato ser  Cuiabá,	Vencimento  KANANA  Vencimento  Vencimento  Vencimento  Vencimento  Vencimento  LOTEAME!  Iteramento Nº	da 19 K. X. X. da Ultima K. X. X. VTO Livro cióusulos à	Data  21/04/8  constantes do vers



# CODEMAT COMPANHIA DE DESENVOLVIMENTO DO ESTADO DE MATO GROSSO

		•	JUINA - 19 FA:		
		MUNICÍPIO:	JUINA - MT.	·	
PLANTA DO LOTE Nº 05 QUADRA 24		***************	SETOR: VILA OPE	RARIA	
PROPRIETÁRIO: JOSÉ LAZARO	LOPES				
ÁREA: 250,000m2 ESCAL	A: 1:500		DATA: 14 / 07/	88	
	PLANTA	•			
•			•		
Nm. Nv.					
	AV: PE	RIMETRAL			
/ '	1 10	90	•		
//					
		1,07	,		
	LOTE 04 8	S LOTE	06		
₹ //		. "	•		
•		. • •		•	
			•		
		<del>~</del>			
	LOTI	Ę 24			
·	į · ·	` i	•		
		• •			
•			•		
MEN	ORIAL DESC	RITIVO			
	•			•	
Limites:  AO NORTE COM: AV: PER!	METRAL				
AO SUL COM: LOTE 2			***************************************		
A LESTE COM: LOTE O		*************************	**************************************		
A DESTE COM : LOTE O	4	V		994	
	•	•			
Situação dos Marcos:	• .			•	
FRENTE: AV: PERIMETR	AL DIS	TÂNCIA: 10, C	00 m	,,,-,,,,,,	
FUNDOS: LOTE 24		DISTÂNCIA: 25,00 m DISTÂNCIA: 10,00 m			
LADO ESQUERDO: LOTE 04		TANCIA: 15,0 TÂNCIA: 25,0			
/		······································			
AMedia	9	Augo	1. 2 2		
EDECKSON CUIZ DEMEDEIROS Chele Seter de Apoid Técmes		· Anyonia Ma	Ju -5:1		



#### 

Ac	os <b>26</b> dias do mês do	e <b>Junio</b> ,	,do ano de h	um mil n <u>o</u>
vecentos e nover	nta e hum ( 1.991),	a COMPANHIA	DE DESENVOLV	IMENTO DO
ESTADO DE MATO (	GROSSO-CODEMAT, Soc	iedade de Eco	onomia Mista,	com sede
	ico Administrativo-			
	3.474.053/0001-32,			
	Presidente; Diretor			
	Administrativo Fina			presente
Termo de Respons	sabilidade, conform	e Cláusulas	abaixo:	
. <u>C</u>	LÁUSULA PRIMEIRA	•	1	
. 0	objetivo deste Ter	mo de Respon	sabilidade, é	a alien <u>a</u>
	de terras, localiza			
	Nº <u><b>7375</b> .</u> devidam∈	ente assinado	pelo Comprad	dor Sr.
JOSE LAZARO LOPES		em 20 / 05 ·/	XXXXXXXXXXXXXXXXXXXXXXXXXXXXXXXXXXXXXX	XXXXXXXXXXXXXX
XXXXXXXXXXXXXXXXXXXXXXXXXXXXXXXXXXXXXXX	XXXXXXXXXXXXXXXXXXXXXXXXXXXXXXXXXXXXXXX	XXXXXXXXXXXXXXXXX	DODOGGGGGGGGGGG	XXXXXXXXXXXXXXX
•		•	•	·
, <u>c</u>	LÁUSULA SEGUNDA			
O	presente Termo, de	ecorre em vir	tude da Dire	toria ant <u>e</u>
rior não ter as	sinado o <b>CONT</b>	CTATO	, ven	da esta
efetuada em <b>20</b>	/ <u>05 / 88 ,</u> conforme	Processo Nº_	1578/88 ,	Protocolo
Nº 1973/88 .			•	
			٠.	
<u>,C</u>	CLÁUSULA TERCEIRA		•	
Ŧ	elos motivos alega	dos na Cláus	ula anterior,	os atuais
Diretores, assi	inam o presente Ter	mo, passando	esta a fazer	parte do
Processo e comp	olementação do <u>c</u>	ontrato		<u> </u>
1	E,por estarem de ac	ordo,assinam	em quatro vi	as de
igual teor e fo	orma.		•	
	/ Cuiabá,	26 de	JUNHO de	1.991
	/		J. my	
DIRETOR PRESID	ENTE	DIRETOR	SUPERINGENDEN	PE

DIRETOR ADMINISTRATIVO


FINANCEIRO



## CODEMAT COMPANHIA DE DESENVOLVIMENTO DO ESTADO DE MATO GROSSO

PROJETO:	JUINA - 2º FASE
	JUINA - MT.
PLANTA DO LOTE Nº 18 QUADRA 31/ NUCLEO CASTAN HEIRA	SETOR: URBANO
PROPRIETÁRIO: GESENINA CESAR DE SAMPAIO,	
AREA: 630;00 m2 ESCALA: 1. 5000	DATA: 20/05/88

PLANTA

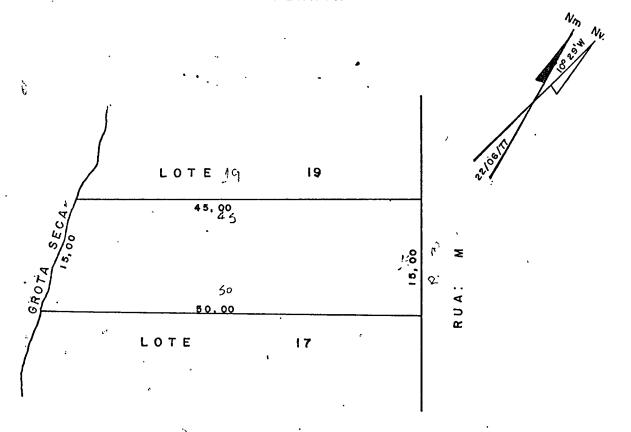

#### MEMORIAL DESCRITIVO

			•	•
Limites:	2	•		_
	AO NORTE	COM: LOT E	19	
	AO SUL	COM: LOT E	17	,
	A LESTE	COM: RUA:	M	
	A OESTE	COM: GROTA	SECA	
		•		
Situação dos	Marcos:			
	FRENTE	RUA: M	• <del></del>	DISTÂNCIA: 15,00 m
L#	DO DIREITO	: LOTE 17		DISTÂNCIA: 50, 00 m
	FUNDOS	S: GROTA SEC	Α	DISTÂNCIA: 15,00 m
LADO	ESQUERDO	: LOTE 19		DISTÂNCIA: 45, 00 m
		•		· · · · · · · · · · · · · · · · · · ·

EDECKSON 1. DE MEDEIROS Chafe Sator de Apojo Tácnico

Engo Carlo Corlo Minusa Silva

CLEA .4684 . MG FISTO 2479 - MT